


PŮDORYS M 1:200

SILÁŽNÍ ŽLAB č.3

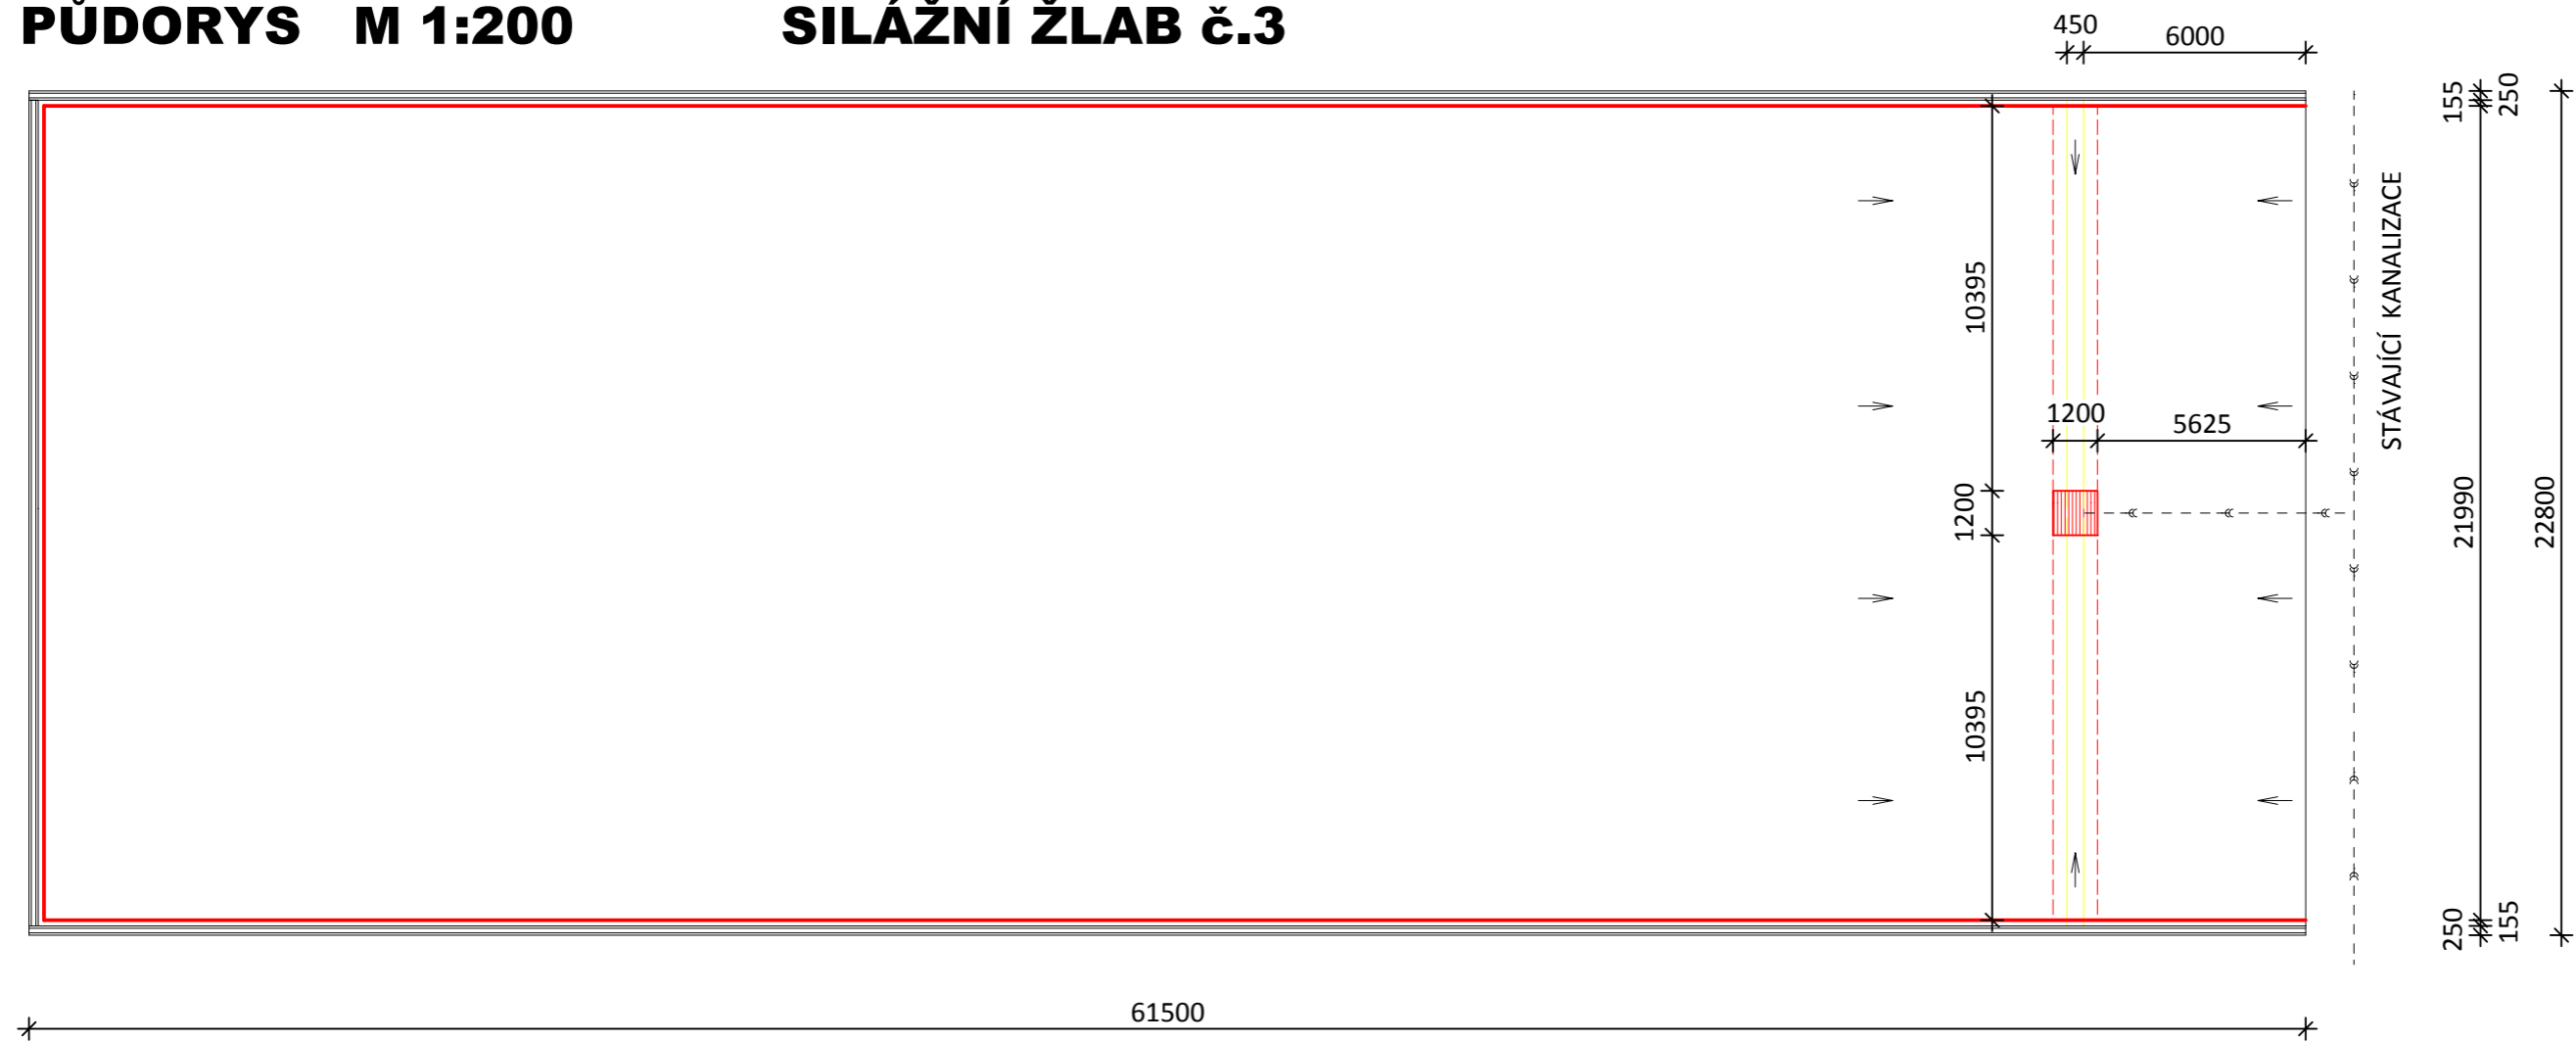

LEGENDA HMOT

- STÁVAJÍCÍ KONSTRUKCE SILÁŽNÍHO ŽLABU - ŽB PANELY
- NOVÁ KONSTRUKCE - PŘIBETONOVANÁ STĚNA + PODLAHA
BETON XA3 C35/45 S VÝZTUŽÍ
- ▣ NOVÁ PODLAHOVÁ VPUŠŤ 1200/1200/700 mm

Kraj : Zlínský	Místo : K.ú. Počenice	
Investor : AGRODRUŽSTVO MORKOVICE, Sokolská 700, 768 33		
Akce : REKONSTRUKCE SILÁŽNÍCH ŽLABŮ		Stupeň
		Datum
Obsah : PŮDORYS - SILÁŽNÍ ŽLAB 3		Měřítko 1 : 200
		Číslo výkresu 3