


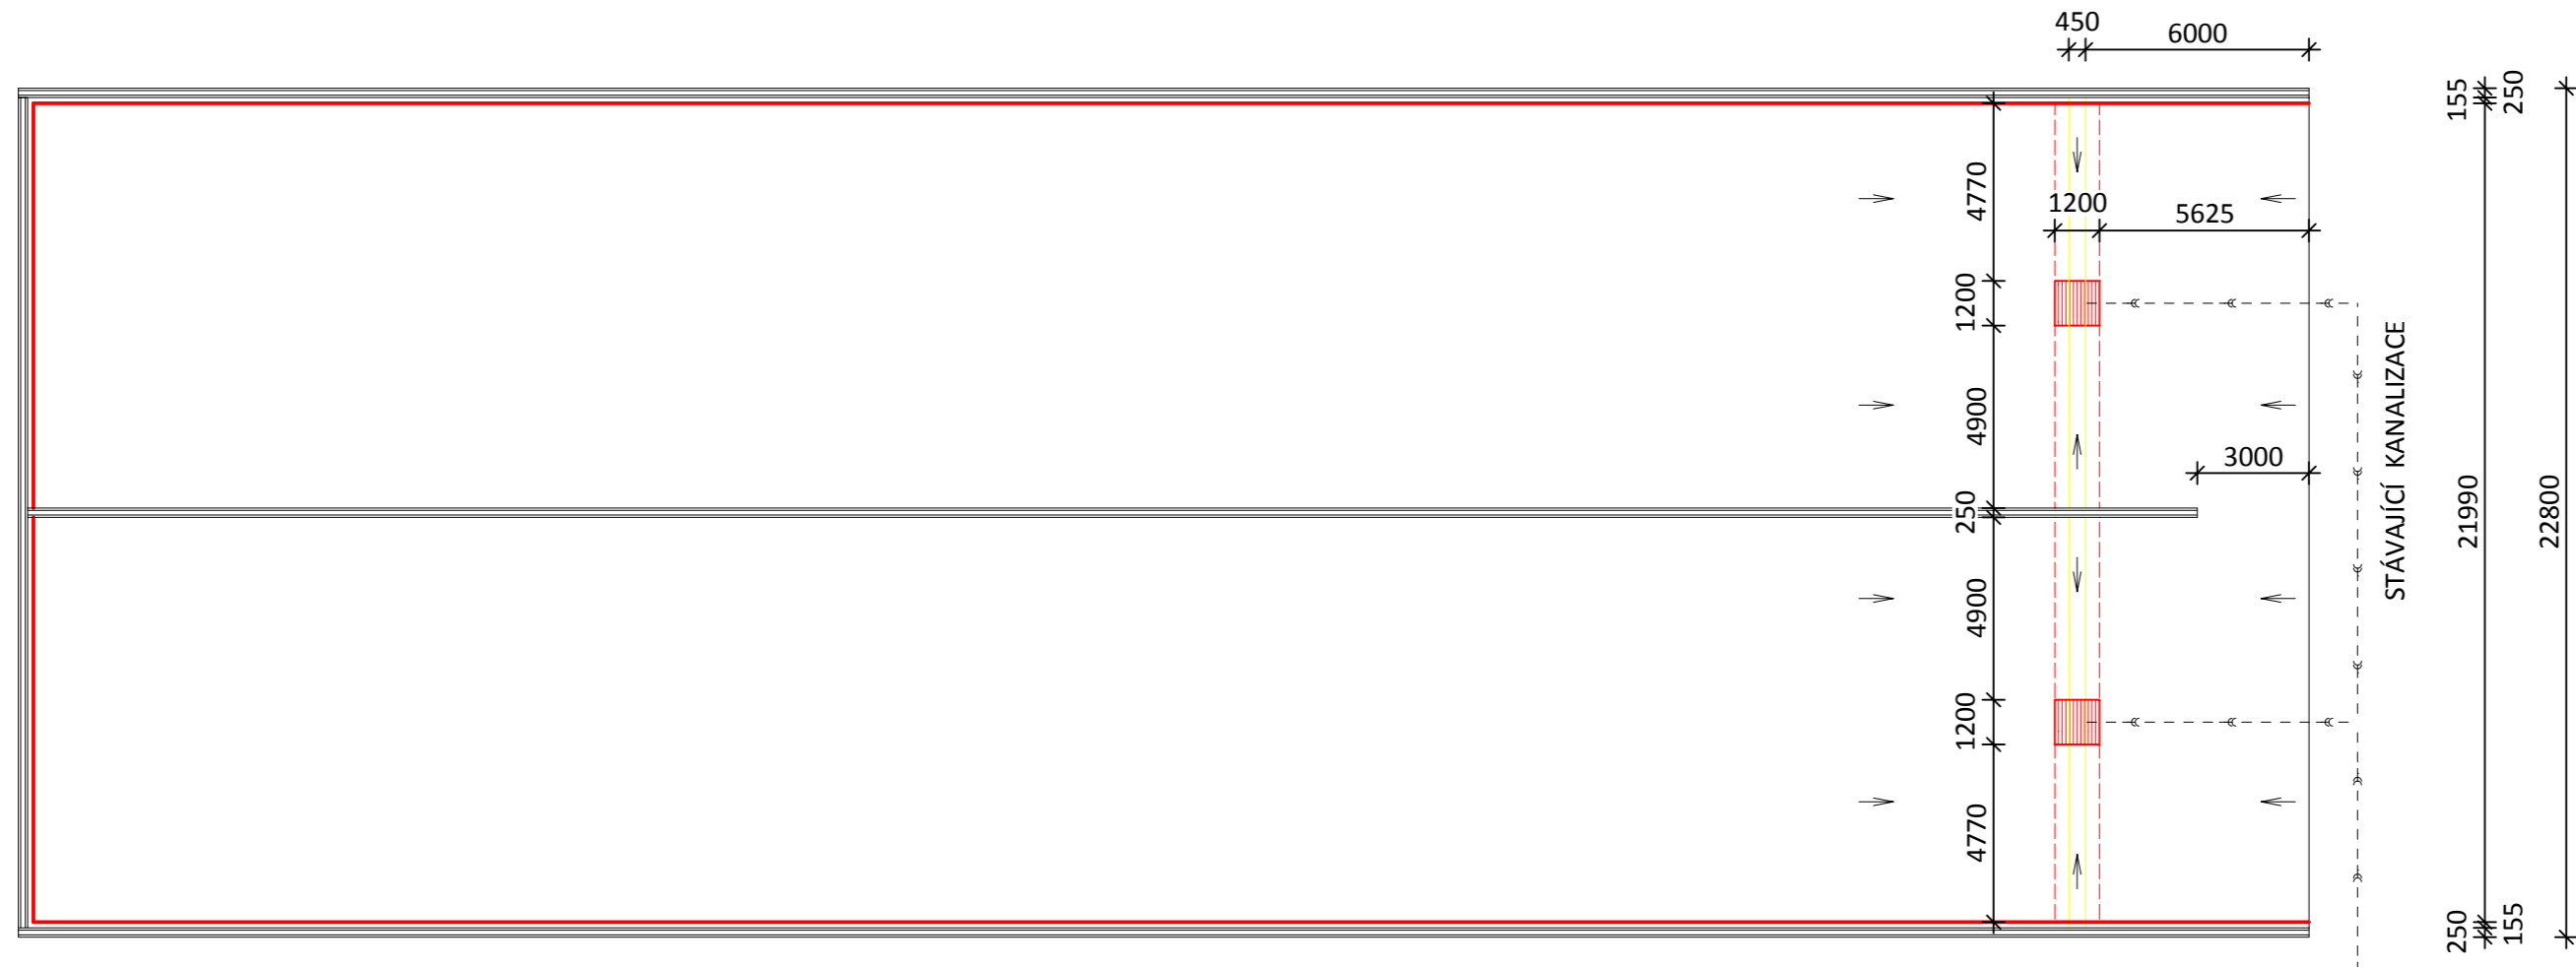


PŮDORYS M 1:200

SILÁŽNÍ ŽLAB č.1

61500



LEGENDA HMOT

-  STÁVAJÍCÍ KONSTRUKCE SILÁŽNÍHO ŽLABU - ŽB PANELY
-  NOVÁ KONSTRUKCE - PŘIBETONOVANÁ STĚNA + PODLAHA
BETON XA3 C35/45 S VÝZTUŽÍ
-  NOVÁ PODLAHOVÁ VPUŠŤ 1200/1200/700 mm

Kraj : Zlínský	Místo : K.ú. Počnice	
Investor : AGRODRUŽSTVO MORKOVICE, Sokolská 700, 768 33		
Akce : REKONSTRUKCE SILÁŽNÍCH ŽLABŮ		Stupeň
		Datum
		09/2015
Obsah : PŮDORYS - SILÁŽNÍ ŽLAB 1		Měřítko 1 : 200
		Číslo výkresu 2