

ŘEZ 1


LEGENDA MÍSTNOSTÍ PODKROVÍ – STARÝ STAV

Číslo	ÚČEL MÍSTNOSTI	Plocha[m ²]
2.01	PODKROVÍ	87,60

VÝMĚRA PLOCH JE POUZE ORIENTAČNÍ

POZNÁMKA :

POZ.1 – TŘÍDA PEVNOSTI ŘEZIVA KROVU BUDE C24 DLE EN 338, DŘEVĚNÉ PRVKY MUSÍ VYHOVĚT EN 14081-1. ŘEZIVO SM, BO VYSCHLÉ. TABULKY DŘEVĚNÝCH PRVKŮ JSOU V SAMOSTATNÝCH TABULKÁCH V TEXTOVÉ ČÁSTI, NIKOLI VE VÝKRESU KROVU.

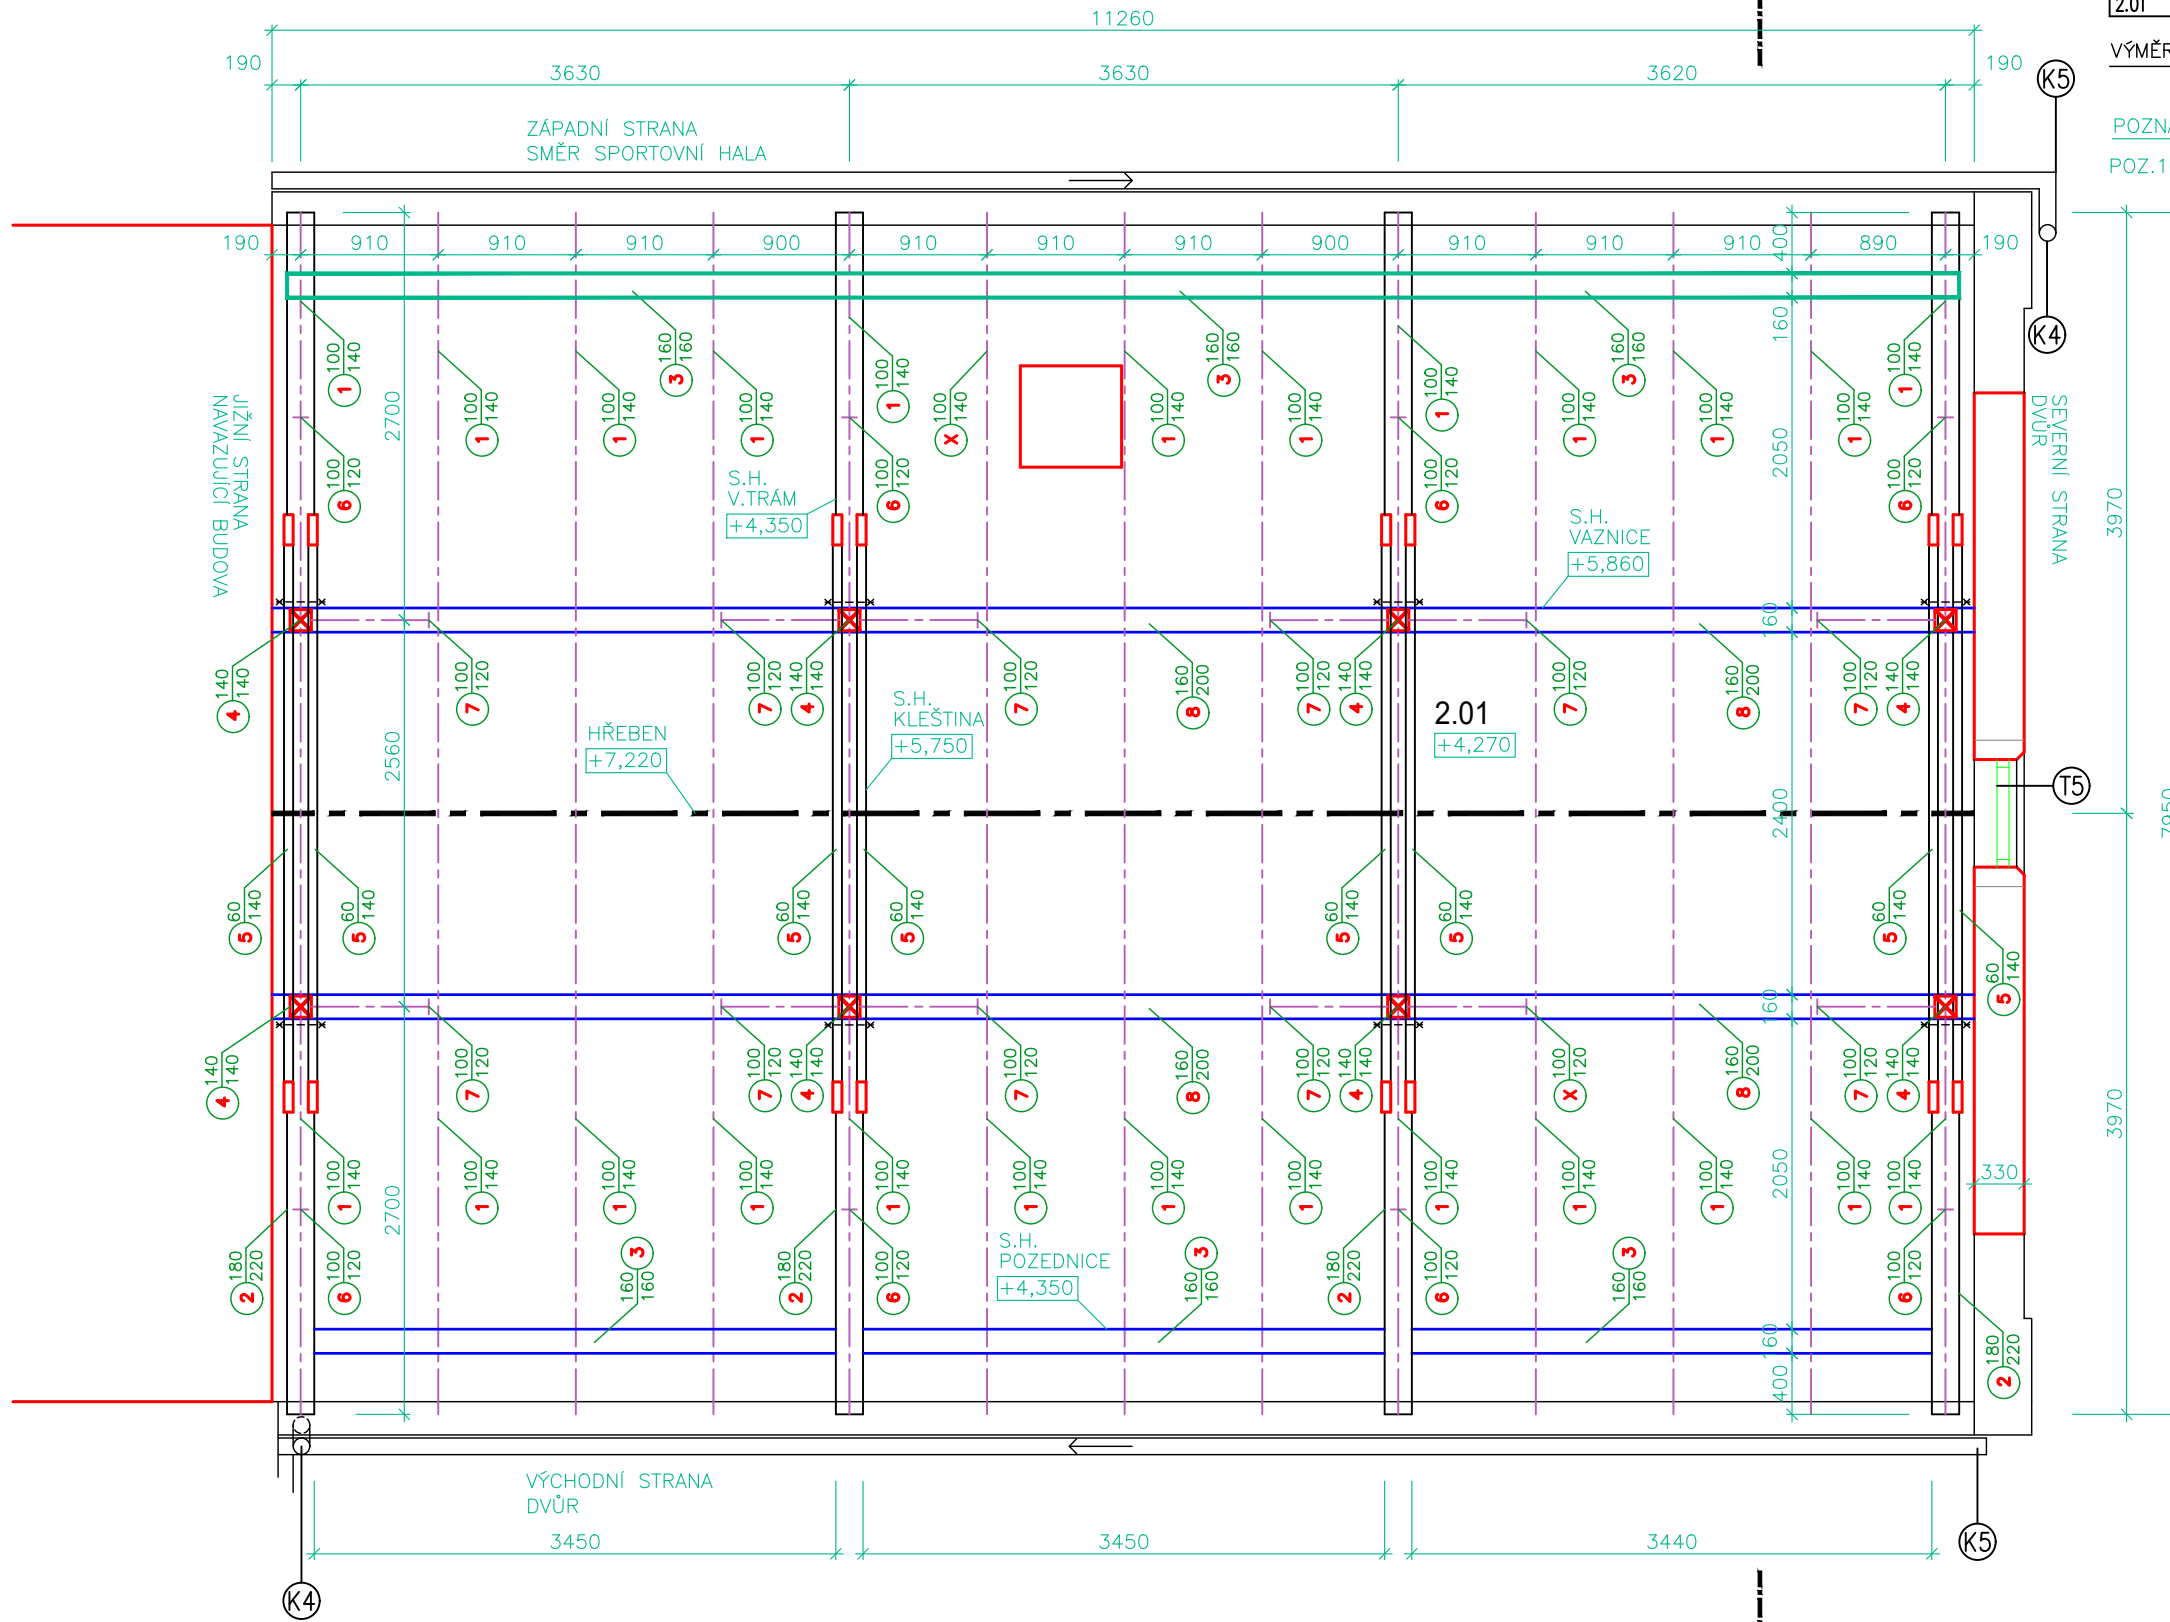

ŘEZ 1

GANEO s.r.o.

PROJEKCE POZEMNÍCH STAVEB, INŽENÝRING

Husinecká 29/661, 130 00 Praha 3-Žižkov
IČO 289 32 439 | email: ganeo@email.cz
mob: 725 800 086

autorizoval : Ing.Ondřej Kahoun

projektant : Ing.Ondřej Kahoun

investor: CENTRUM KULTURY MĚSTA PÍSEK Nábřeží 1.máje 1605 397 01 Písek	lokality: k.ú.Písek č.parc 280/1 č.p.69
---	--

N á z e v a k c e :
**REKONSTRUKCE FASÁDY
A KROVU
DIVADLO FRÁNI ŠRÁMKA
397 01 PÍSEK**

STAVEBNÍ ČÁST

stupeň: DPS

měřítko: 1:50 index: D.1.

datum: 04.05.2020 formát: 2A4

obsah výkresu :
**PŮDORYS KROVU
NOVÝ STAV**

č.výkresu č.paré

13.