


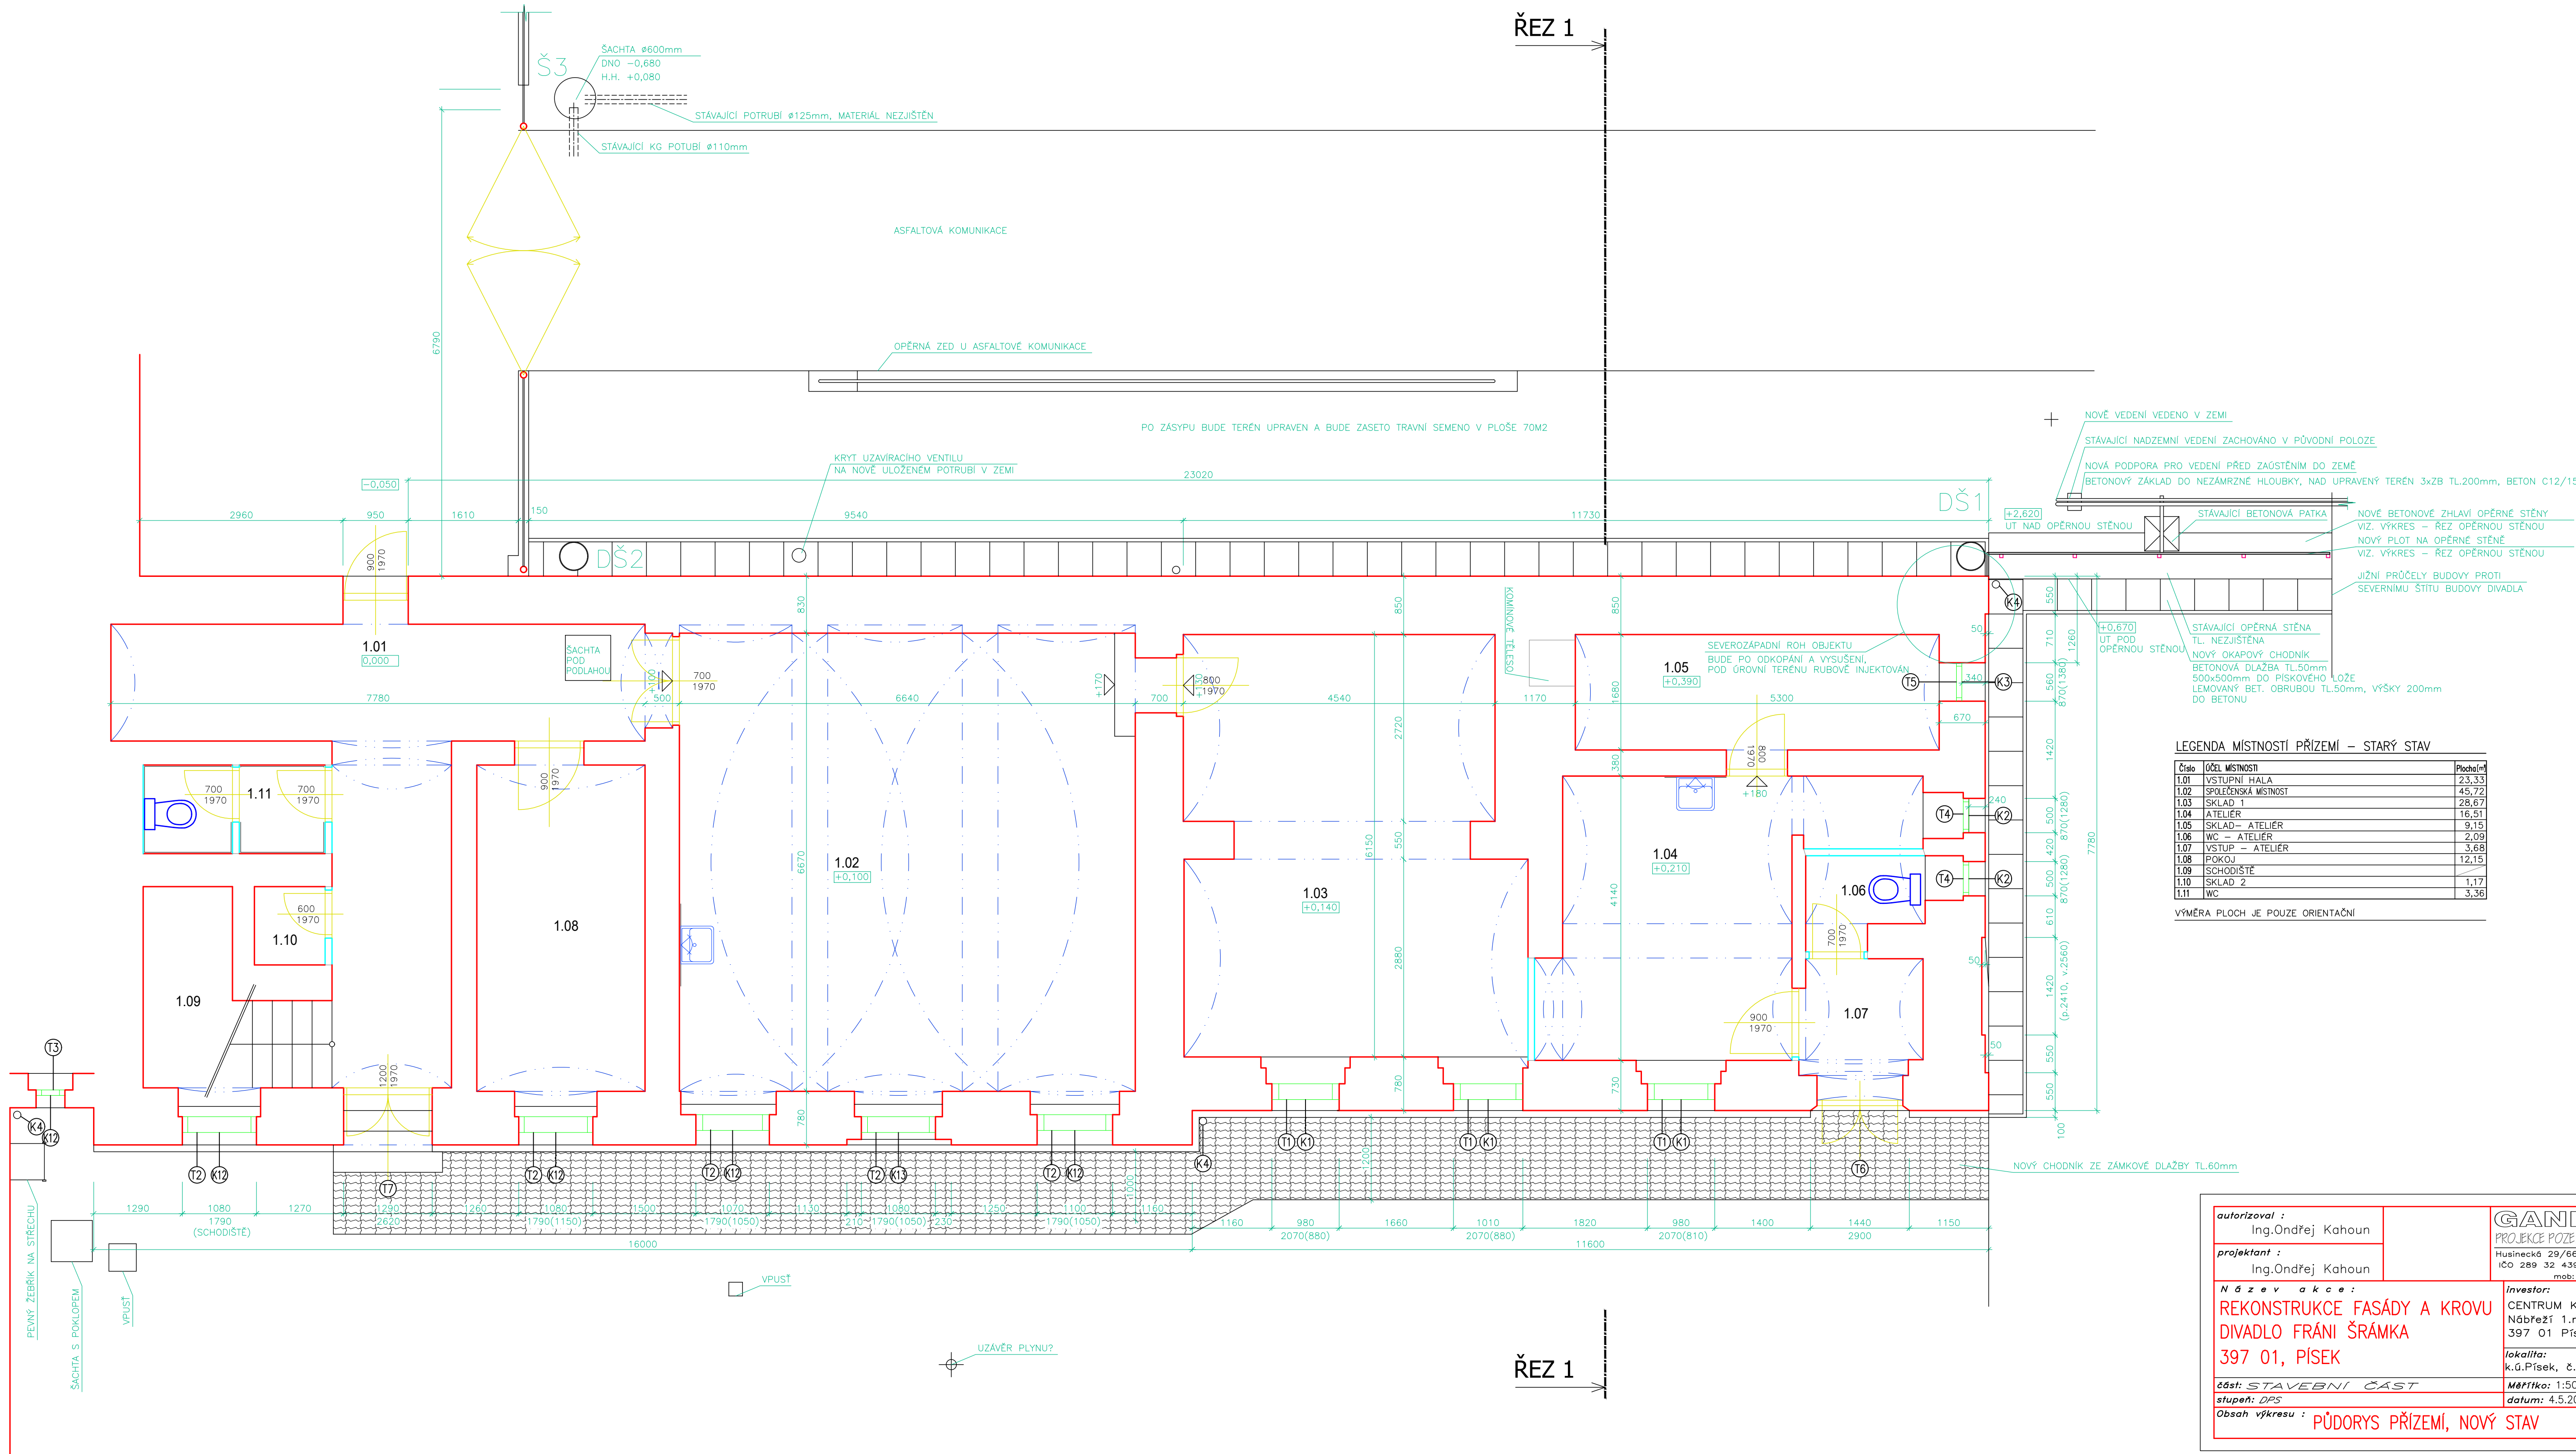

autorizoval : Ing.Ondřej Kahoun		GANEO s.r.o. PROJEKCE POZEMNÍCH STAVEB, INŽENÝRING Husinecká 29/661, 130 00 Praha 3–Žižkov IČO 289 32 439 email: ganeo@email.cz mob: 725 800 086
projektlant : Ing.Ondřej Kahoun		investor: CENTRUM KULTURY MĚSTA PÍSEK Nábřeží 1.mája 1605 397 01 Písek
N á z e v a k c e : REKONSTRUKCE FASÁDY A KROVU DIVADLO FRÁNI ŠRÁMKA 397 01, PÍSEK		lokalita: k.ú.Písek, č.parc 280/1, č.p.69
část: STAVEBNÍ ČÁST		měřítko: 1:50
stupeň: DPS		datum: 4.5.2020
obsah výkresu : PŮDORYS PŘÍZEMÍ, NOVÝ STAV		formát: 6x44
		č.výkresu č.parc 12.