


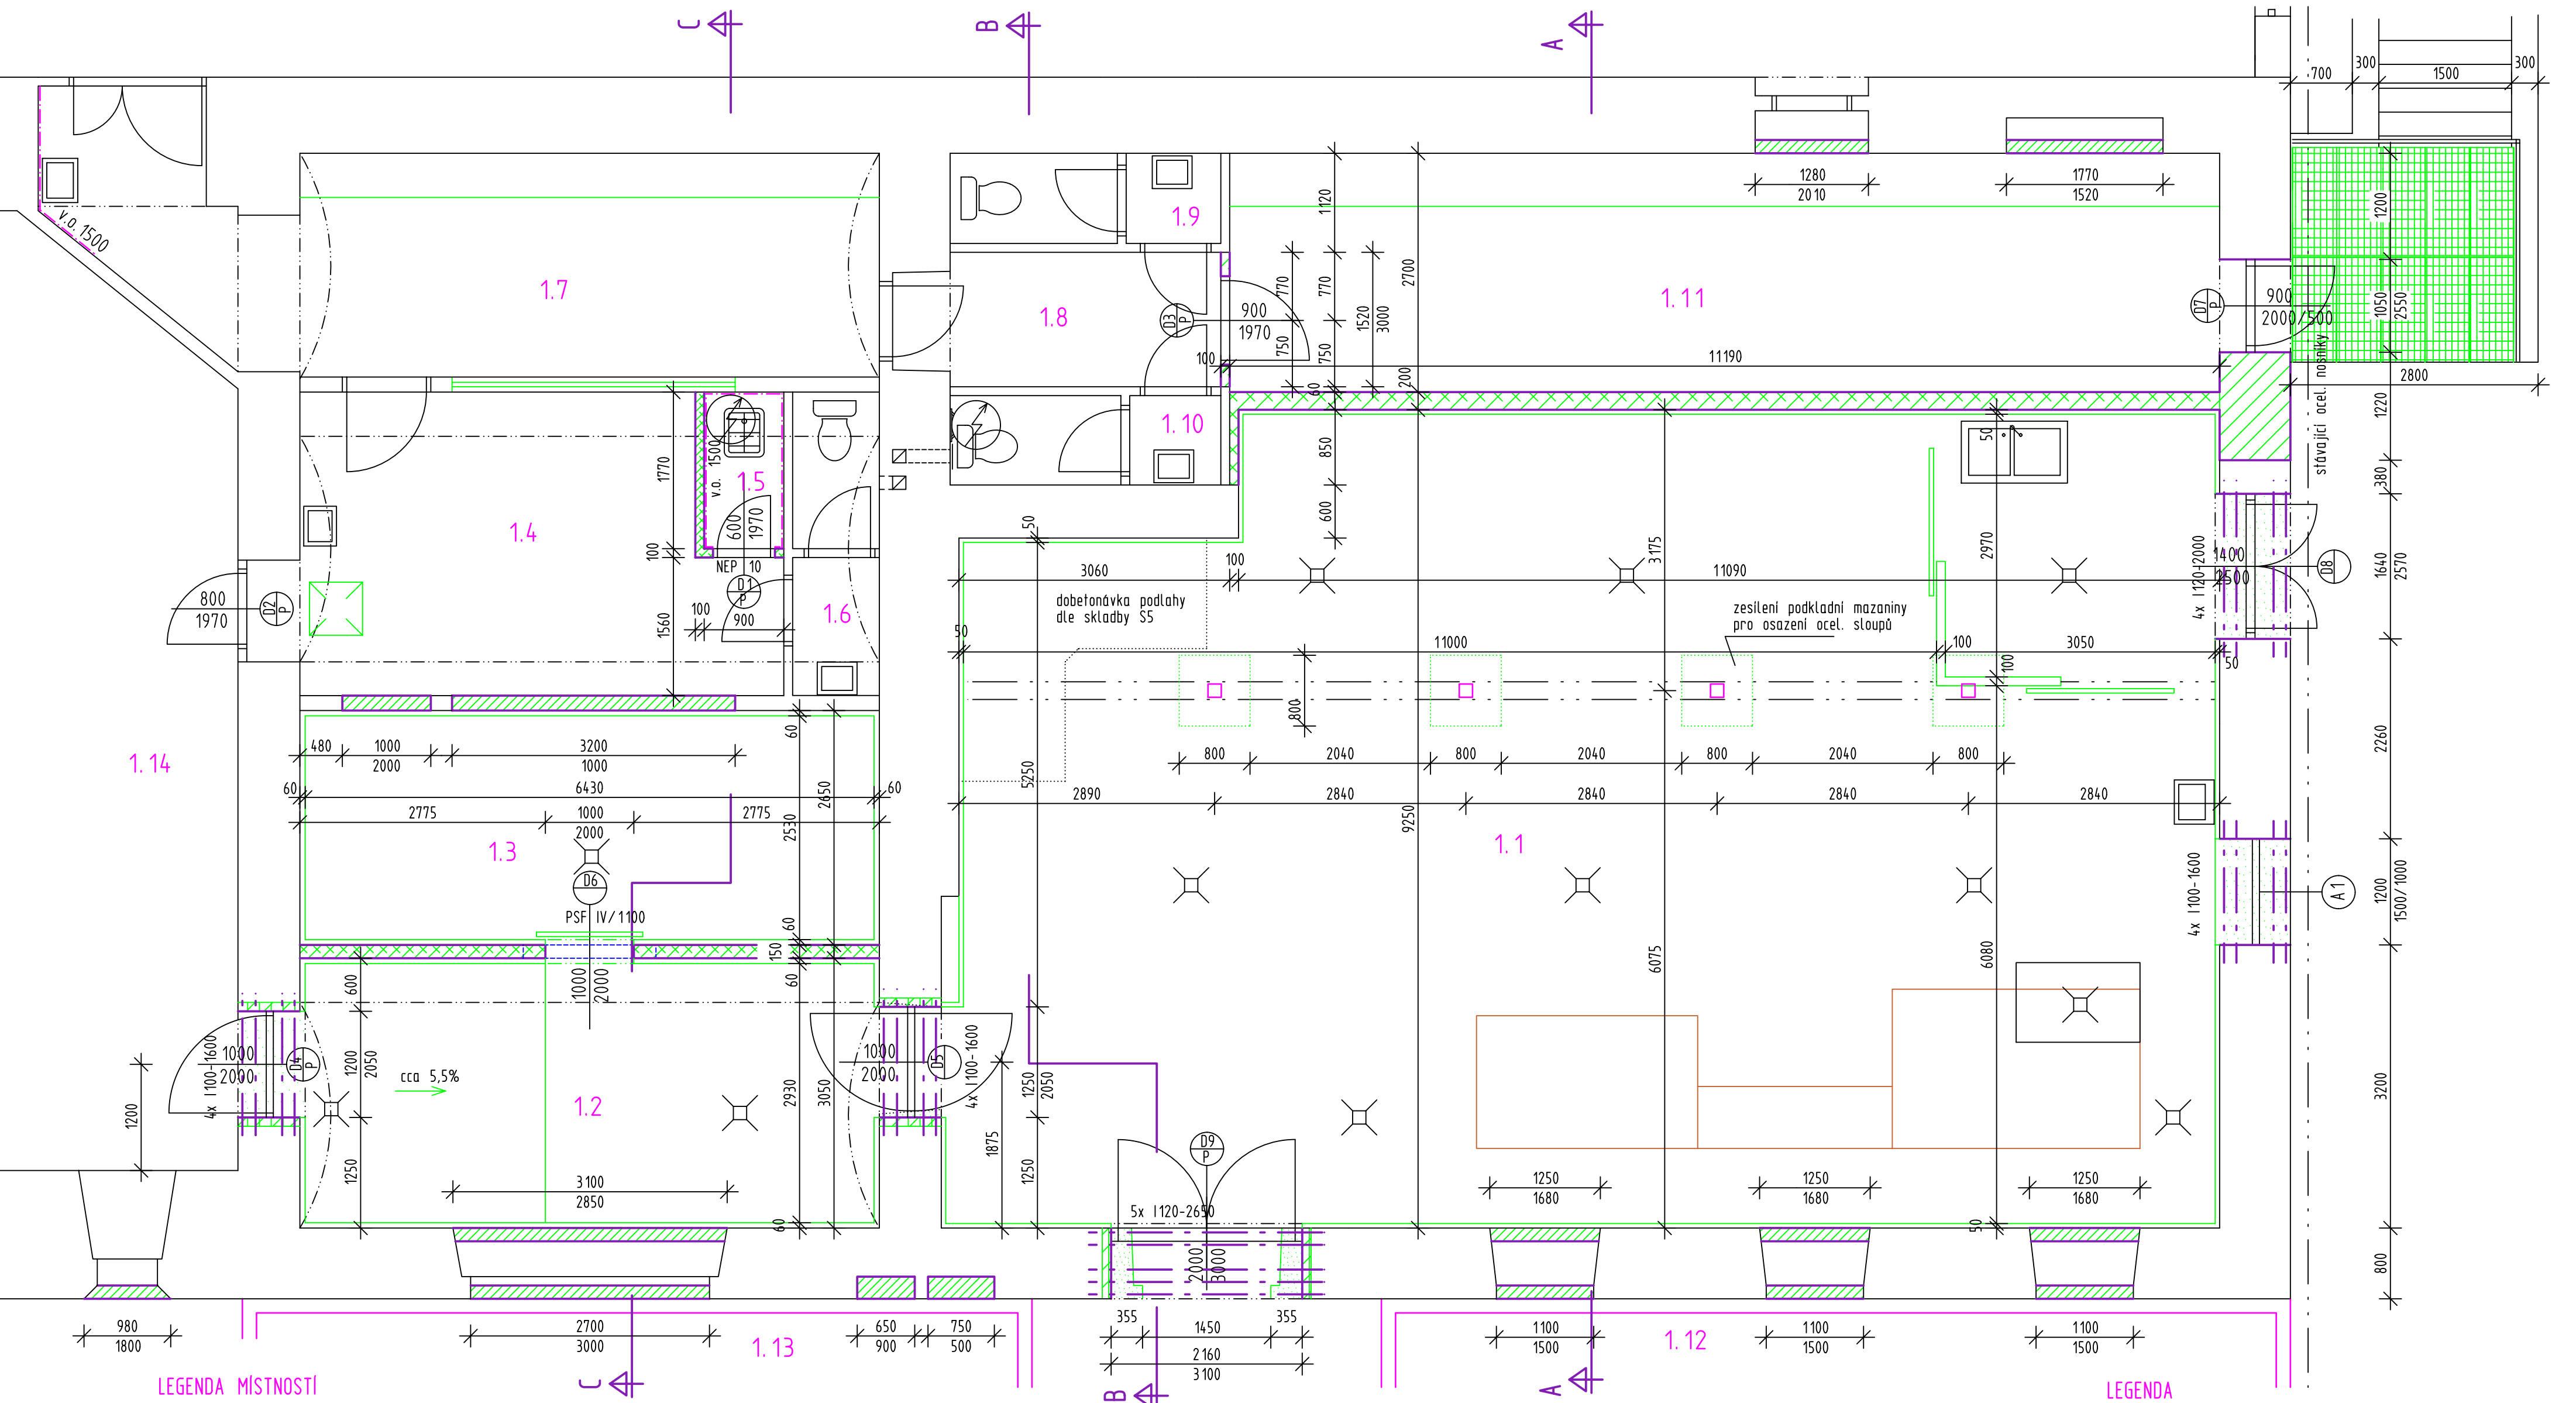

LEGENDA MÍSTNOSTI

Č. M.	NÁZEV MÍSTNOSTI	PLOCHA (m²)	POVRCHY	
			PODLAHA	STĚNA
1.1	zpracovna masa	128,9	drátkobeton+stěrka	sendvič. panel tl. 100mm
1.2	předsiň chladírny	20,7	drátkobeton+stěrka	sendvič. panel tl. 100mm
1.3	chladicí box	17,4	drátkobeton	sendvič. panel tl. 100mm
1.4	čistící zóna	17,6	oprava keram. dlažby	keram. sokl v= 100
1.5	úklid	1,6	keram. dlažba	keram. obklad v=1500
1.6	stávající WC	3,3	stáv. keram. dlažba	
1.7	chodba	22,7	stáv. keram. dlažba	

Č. M.	NÁZEV MÍSTNOSTI	PLOCHA (m²)	POVRCHY	
			PODLAHA	STĚNA
1.8	chodba před WC	4,6	stáv. keram. dlažba	keram. sokl v= 100
1.9	stávající WC muži	2,9	stáv. keram. dlažba	keram. sokl v= 100
1.10	stávající WC ženy	2,9	stáv. keram. dlažba	keram. sokl v= 100
1.11	elektrorozvodna	30,7	keram. dlažba	keram. sokl v= 100
1.12	externí mrazicí box	56,5		
1.13	externí chladicí box	48,9		
1.14	stávající výroba			

LEGENDA

- STÁVAJÍCÍ KONSTRUKCE
- PÓROBETON. PRÍČKY TL. 100,150MM
- BOURANÉ KONSTRUKCE
- PRÍZDÍVKY Z PLNÝCH CIHEL NA MVC
- ZAŽDÍVKY Z PÓROBETON. TVARNÍK

VED. PROJEKTU	PROJEKTANT	KRESLIL	PROJEKČNÍ KANCELÁŘ Ing. Miroslav Stejskal Havlčkovovo nábřeží 555 564 01 Zámek ICO 62038443 Tel.465613396	
Ing. Stejskal	Ing. Stejskal	Ing. Stejskal		
INVESTOR: DIBAQ a.s. Helvíkovice 90				
AKCE: Přestavba objektu p.č. 72/3, k.ú. Helvíkovice				
OBSAH: Půdorys přízemí				
			DATUM 05/2018	MĚŘÍTKO 1:50
			FORMÁT A2	STUPEŇ DSP
			Č.ZAK.	Č.VÝKR. 02