


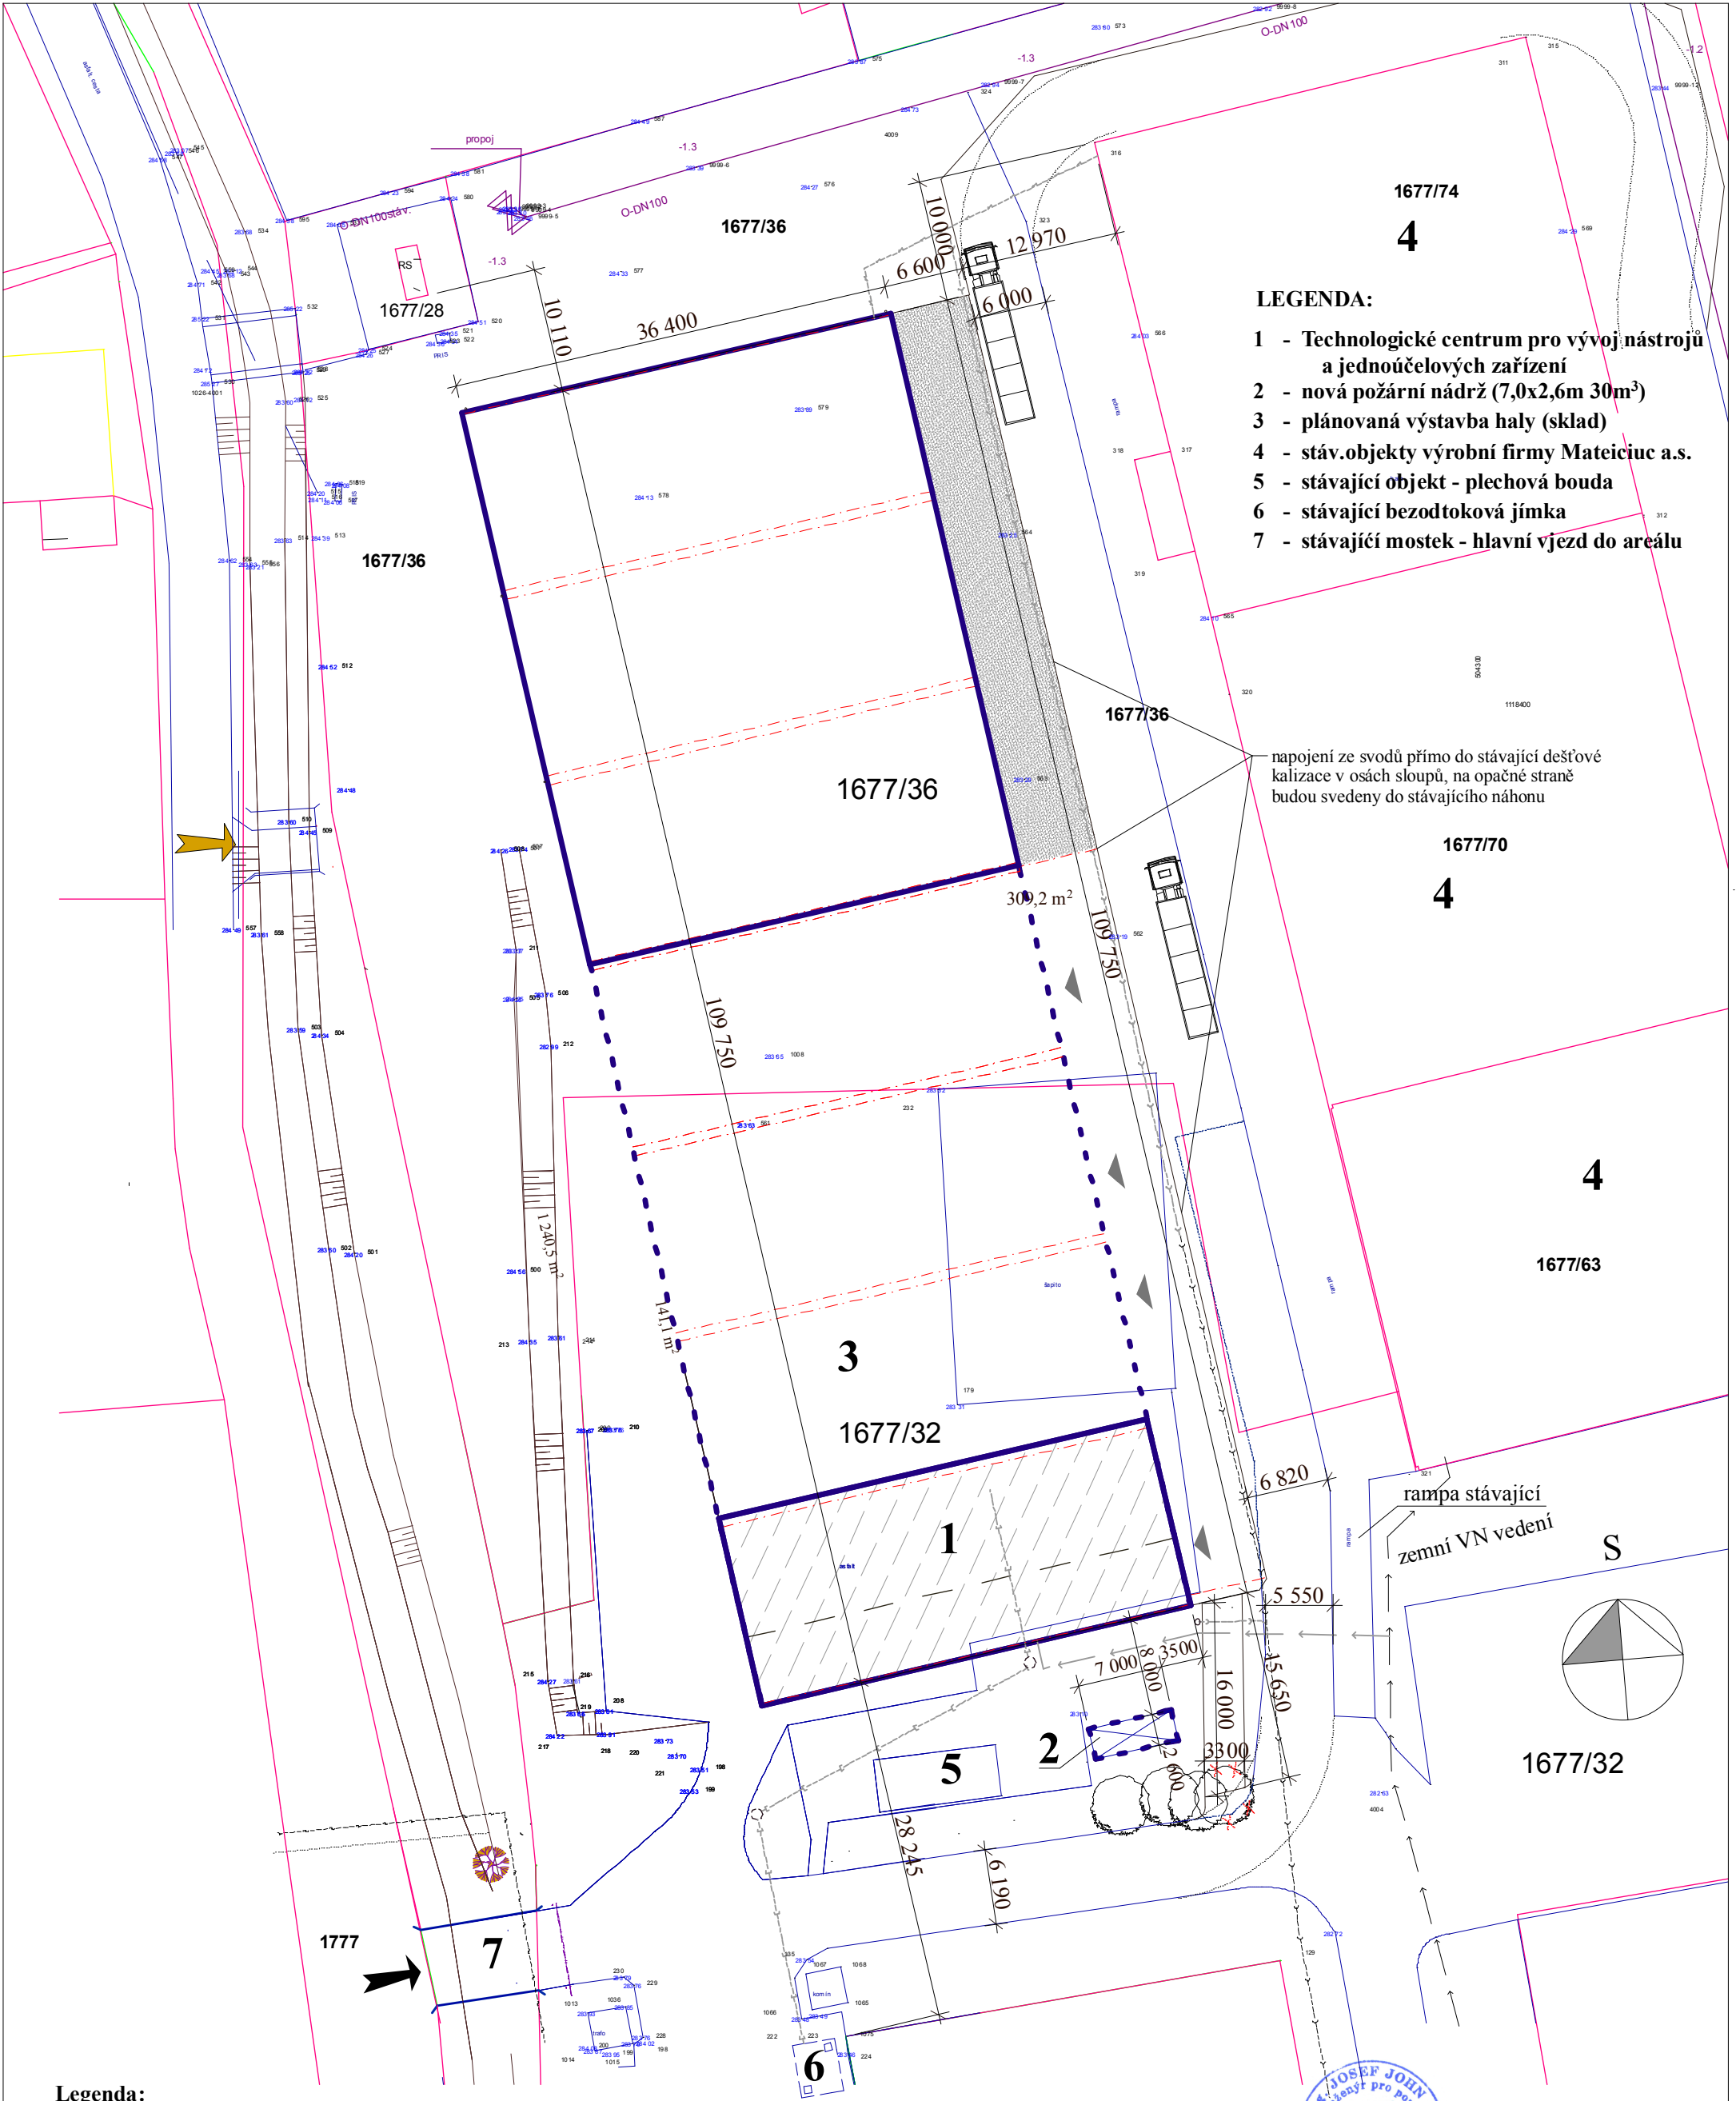


- LEGENDA:**
- 1 - Technologické centrum pro vývoj nástrojů a jednoúčelových zařízení
 - 2 - nová požární nádrž (7,0x2,6m 30m³)
 - 3 - plánovaná výstavba haly (sklad)
 - 4 - stávající objekty výrobní firmy Mateiciuc a.s.
 - 5 - stávající objekt - plechová bouda
 - 6 - stávající bezodtoková jímka
 - 7 - stávající mostek - hlavní vjezd do areálu

napojení ze svodů přímo do stávající dešťové kalizace v osách sloupů, na opačné straně budou svedeny do stávajícího náhonu

- Legenda:**
- Technologické centrum
 - rampa nezastřešená (zastřešení v další etapě)
 - hlavní vjezd do areálu firmy MATEICIUC a.s.
 - stávající dešť.kanalizace
 - stávající domovní rozvod vody
 - napojení na nn rozvod
 - napojení na vodu PVC DN32
 - napojení na dešť.kanalizaci
 - splašková kanalizace

ZMĚNA č.2 PŘED DOKONČENÍM STAVBY

místo stavby:	kat.území: Odry, parc.č. 1677/36 a 1677/32	investor:	fa MATEICIUC a.s. ul. Ke Koupališti 370/15, Odry	zodpovědný projektant:	ing. Josef John	CZ.JO-JOHN spol.s r.o. Horní Těrlicko č.250 735 42 Těrlicko IČ: 285 74 711 m:605871867t:558847585 mail:josef.john@volny.cz	
akce:				datum:		zak.č.:	
Tři montované haly pro účely skladování, pozemek parc.č.1677/32, 1677/36 v kat.území Odry -Technologické centrum pro vývoj nástrojů a jednoúčelových zařízení				06/2015		23/12	
Celková situace stavby				měřítko:		výkres č.:	
				1:500		02	

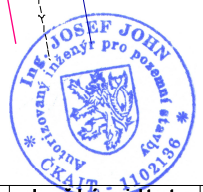

[illegible]

Č.	Místnost	Plocha (m ²)	Podlaha	Stěny
1	Jeřáb, manipulace, schody	128,5	průmyslová podlaha	cementová omítka
2	Dílna č.1	186,4	dtto	dtto
3	Dílna č.2	108,5	dtto	dtto
4	Dílna č.3, vstup do 2.np	47,2	dtto	dtto
5	Zázemí dílen	26,8	dtto	dtto
6	Kompresorovna	14,7	dtto	dtto
7	Chodba	4,2	dtto	dtto
8	Předsíň - ženy	1,3	keramická dlažba	ker.obklad h=2,02m
9	WC ženy	1,3	dtto	dtto
10	Úklid	1,6	dtto	dtto
11	Předsíň - muži	1,3	dtto	dtto
12	Pisoár	1,3	dtto	dtto
13	WC muži	1,6	dtto	dtto


- celý objekt bude zateplen kontaktním zateplovacím systémom v tl.120mm

výkres č.:
04

**Tři montované haly pro účely skladování, pozemek
parc.č.1677/32, 1677/36 v kat.území Odry -Technologické
centrum pro vývoj nástrojů a jednoúčelových zařízení**

Pūdorys 1.np

Půdorys 2.np

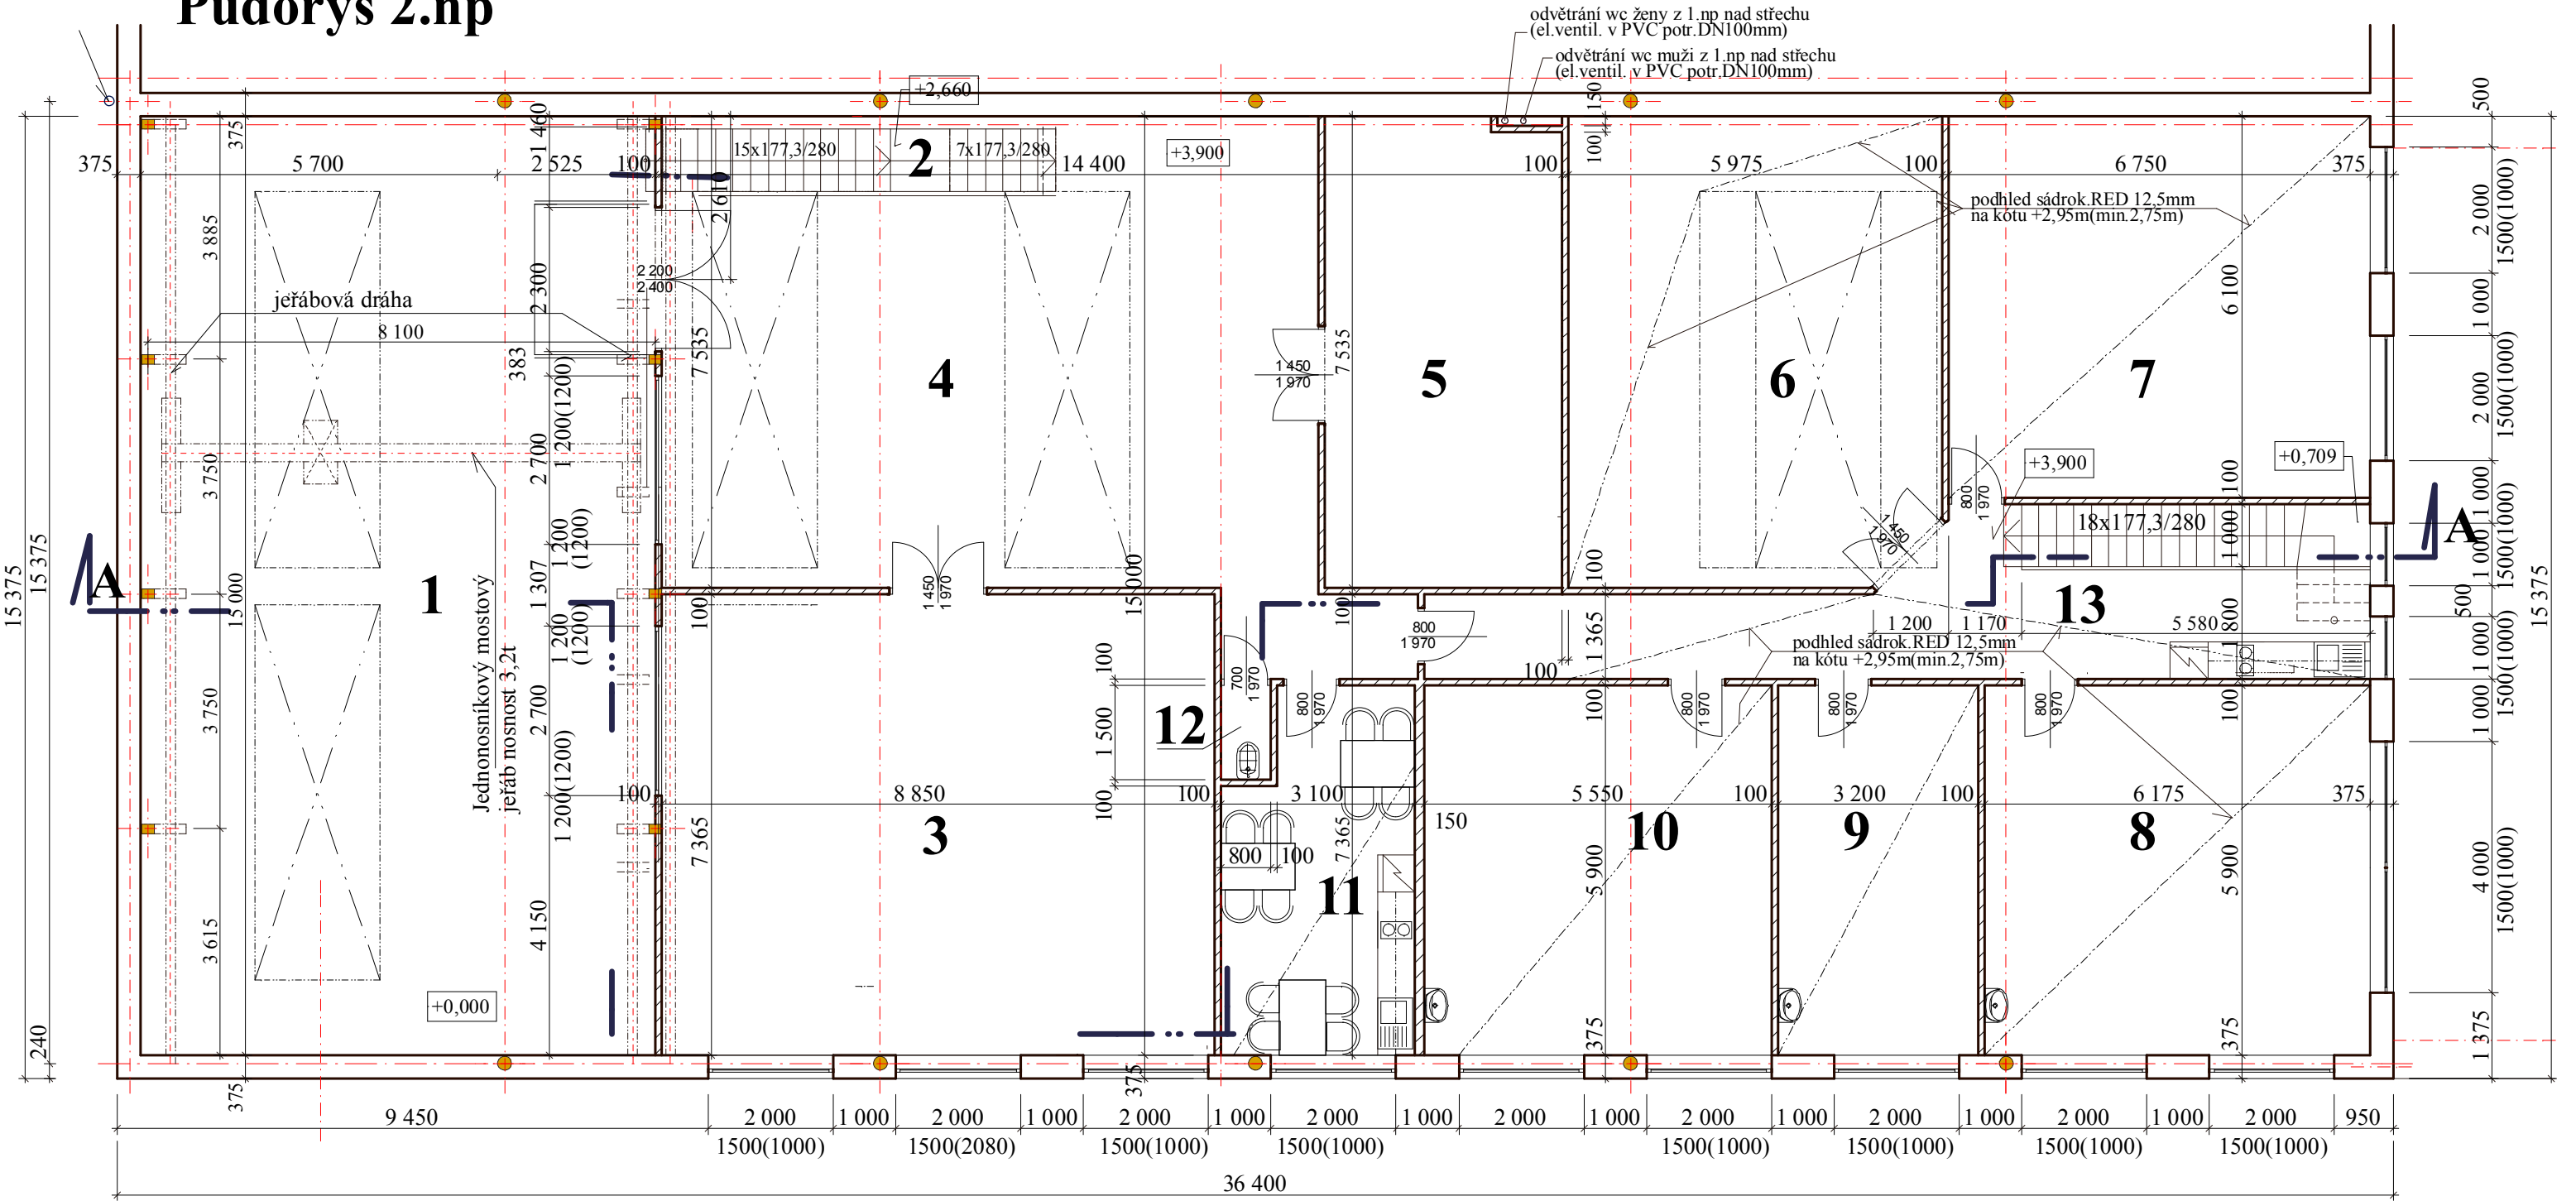

Legenda místností:

Č.	Místnost	Plocha (m ²)	Podlaha	Stěny
1	jeřáb.dráha	123,4	keram.dlažba	štuk.omítka, sokl ker.on.h=0,15m
2	schodiště	7,6	dtto	dtto dtto
3	sklad elektro	65,2	dtto	cement.omítka, sokl ker.on.h=0,15m
4	sklad elektro	75,9	dtto	dtto dtto
5	sklad náradí	28,6	dtto	dtto dtto
6	příruční sklad	44,4	dtto	štuk.omítka, sokl ker.on.h=0,15m
7	kancelář	41,2	dtto	dtto dtto
8	kancelář	36,4	dtto	dtto dtto
9	kancelář	18,9	dtto	dtto dtto
10	kancelář	32,7	dtto	dtto dtto
11	denní místnost	16,8	dtto	št.omítka.+ ker.obklad h=0,8-1,6m
12	úklid	1,2	dtto	štuk omítka + ker.obklad h=2,02m
13	chodba,schodiště	31,0	dtto	štuk.omítka, sokl ker.on.h=0,15m

Legenda zdiva:

- zdivo porobeton P2 tl.375mm na maltu porobeton
- zdivo porobeton P2 tl.150 a 100mm na maltu porobeton


Poznámka:

- celý objekt bude zateplen kontaktním zateplovacím systémem v tl.120mm
- ve výšce 2,95 m bude proveden sádkartonový podhled RED 12,5 mm se zateplením minerální vlnou tl. 200 mm (lze nahradit podhl. Thermatex)


ZMĚNA č.2 PŘED DOKONČENÍM STAVBY

místo stavby:	kat.území: Odry, parc.č. 1677/36 a 1677/32	investor:	fa MATEICIUC a.s. ul. Ke Koupališti 370/15, Odry	zodpovědný projektant:	CZ.JO-JOHN spol.s r.o. Horní Těrlicko č.250 735 42 Těrlicko IČ: 285 74 711 m:605871867t:596410082 mail:josef.john@volny.cz		
akce:	Tři montované haly pro účely skladování, pozemek parc.č.1677/32, 1677/36 v kat.území Odry -Technologické centrum pro vývoj nástrojů a jednoúčelových zařízení			datum:	06/2015		
Půdorys 2.np				měřítko:	1:200		zak.č.: 03/13 výkres č.: 05

Základy

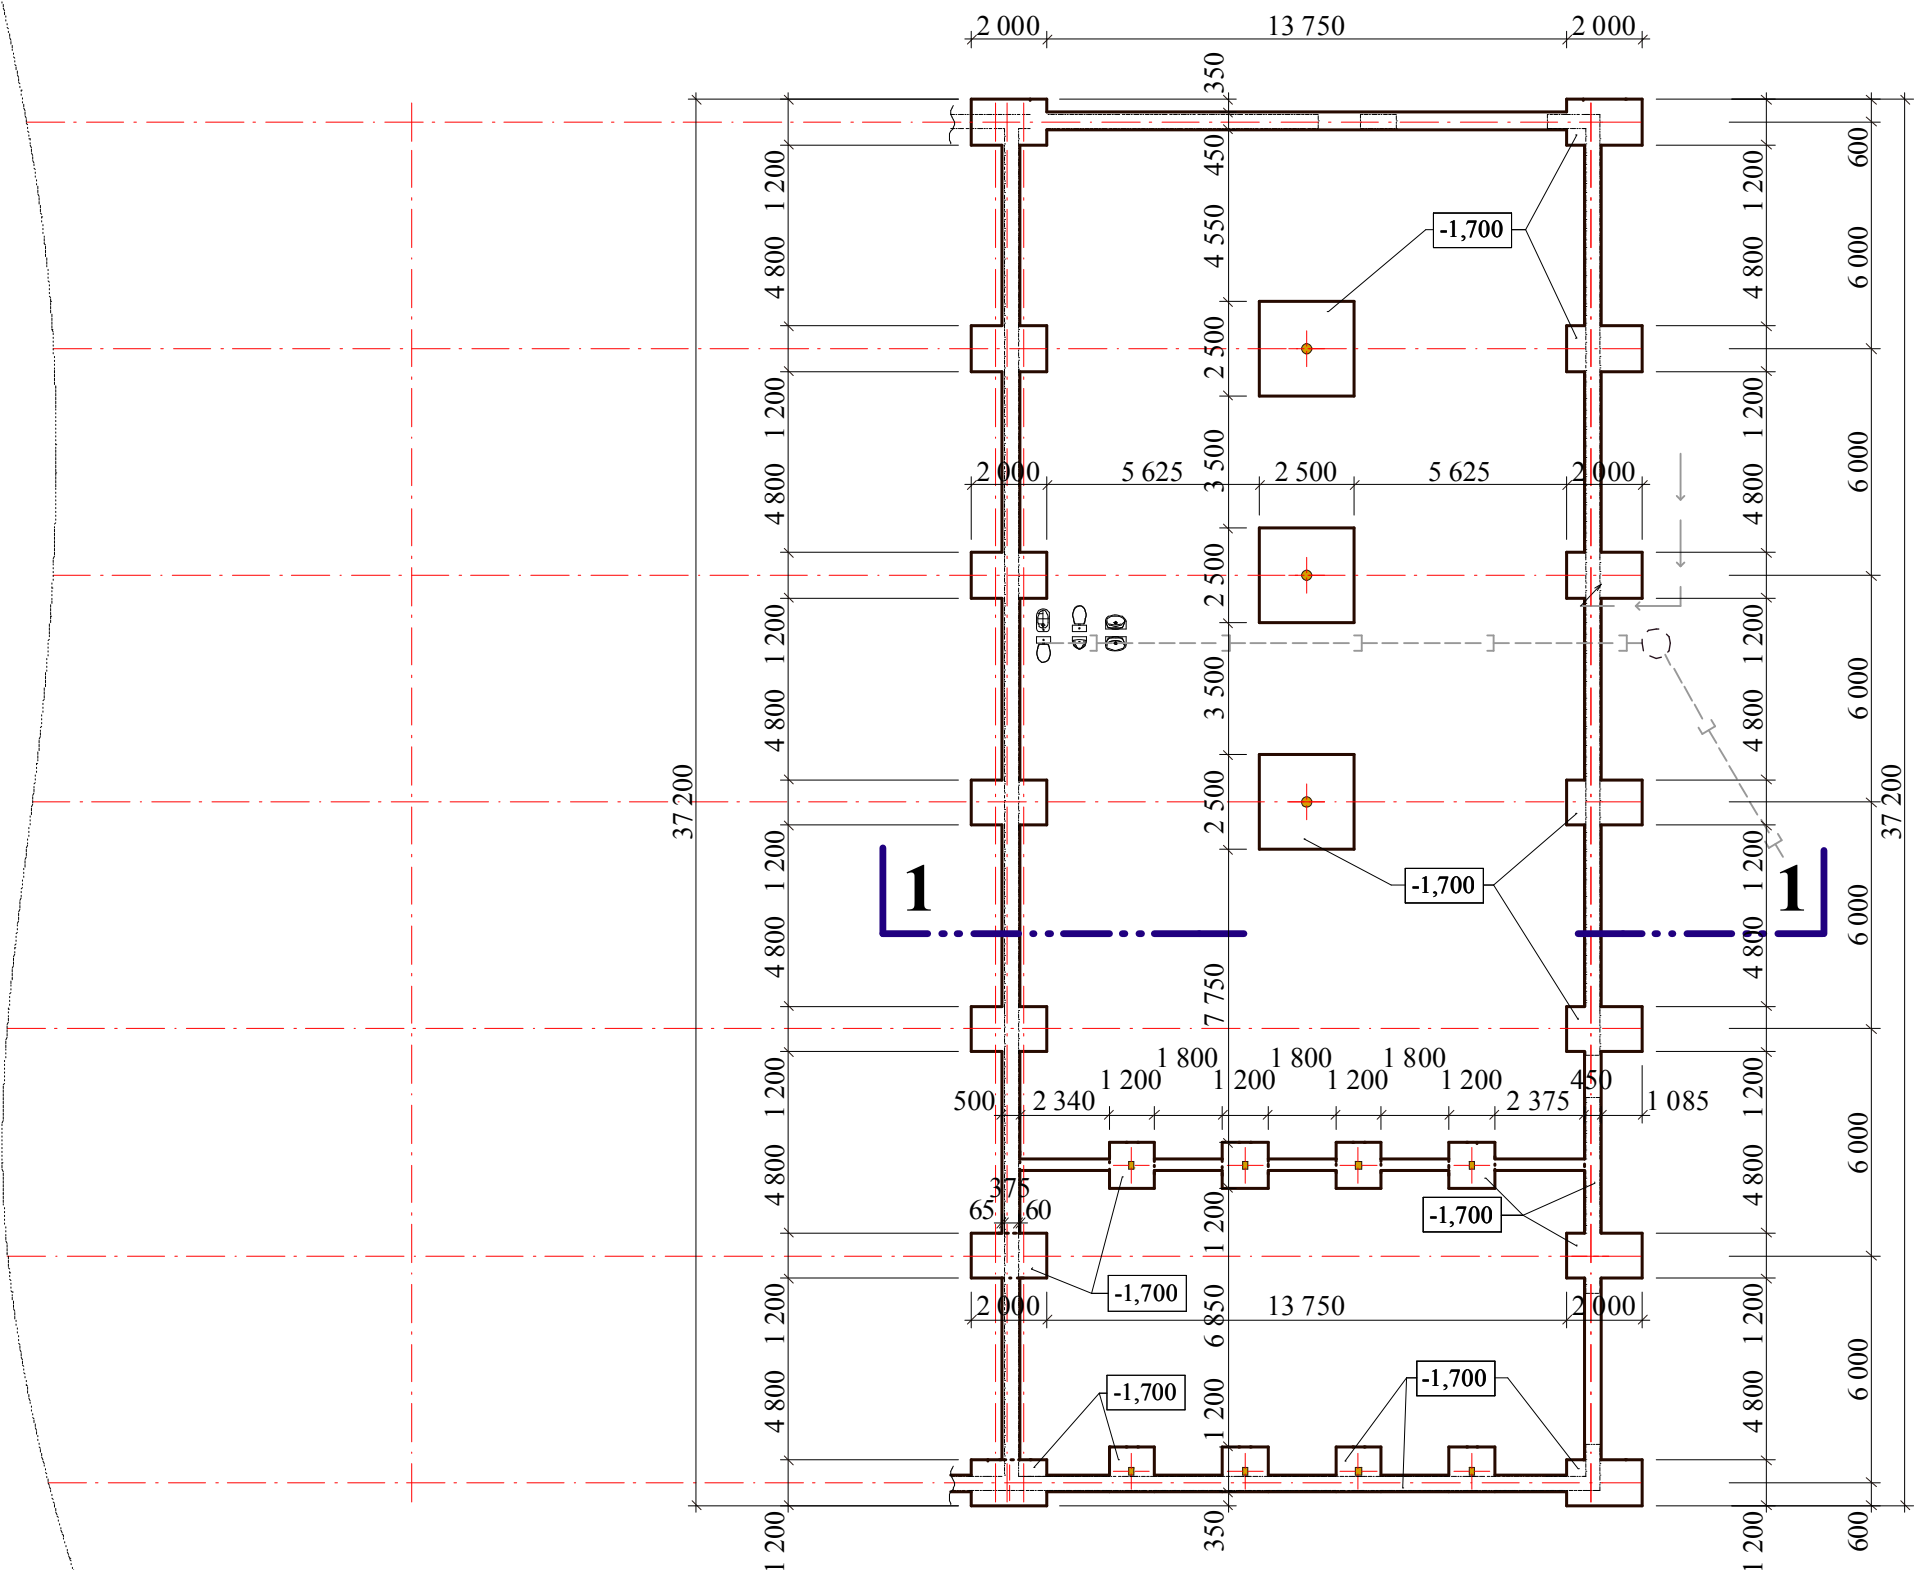

Řez 1-1:

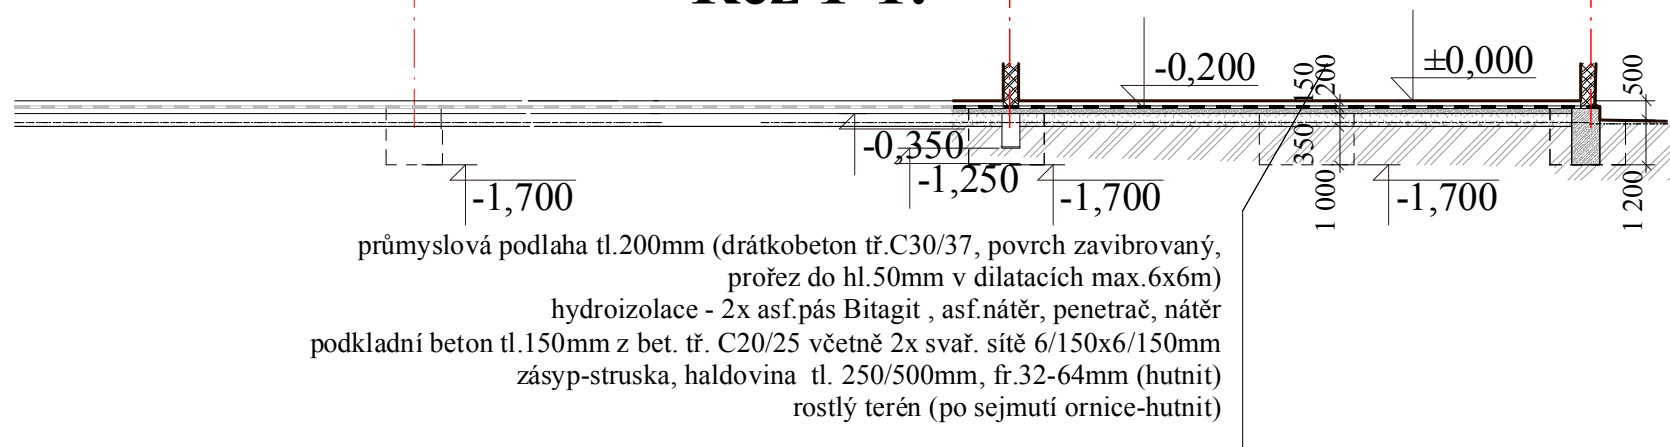

průmyslová podlaha tl.200mm (drátkobeton tř.C30/37, povrch zavibrovaný,
prořez do hl.50mm v dilatacích max.6x6m)
hydroizolace - 2x asf.pás Bitagit , asf.nátěr, penetrač, nátěr
podkladní beton tl.150mm z bet. tř. C20/25 včetně 2x svař. sítě 6/150x6/150mm
zásyp-struska, haldovina tl. 250/500mm, fr.32-64mm (hutnit)
rostlý terén (po sejmutí ornice-hutnit)




S



ZMĚNA č.2 PŘED DOKONČENÍM STAVBY

místo stavby: kat.území: Odry, parc.č. 1677/36 a 1677/32	investor: fa MATEICIUC a.s. ul. Ke Koupališti 370/15, Odry	zodpovědný projektant:  ing. Josef John	CZ.JO-JOHN spol.s r.o. Horní Těrlicko č.250 735 42 Těrlicko IČ: 285 74 711 m:605871867t:596410082 mail:josef.john@volny.cz	
akce: Tři montované haly pro účely skladování, pozemek parc.č.1677/32, 1677/36 v kat.území Odry -Technologické centrum pro vývoj nástrojů a jednoúčelových zařízení		datum: 06/2015		
Základy		měřítko: 1:200	zak.č.: 03/13	výkres č.: 03

Pådorys 1.np

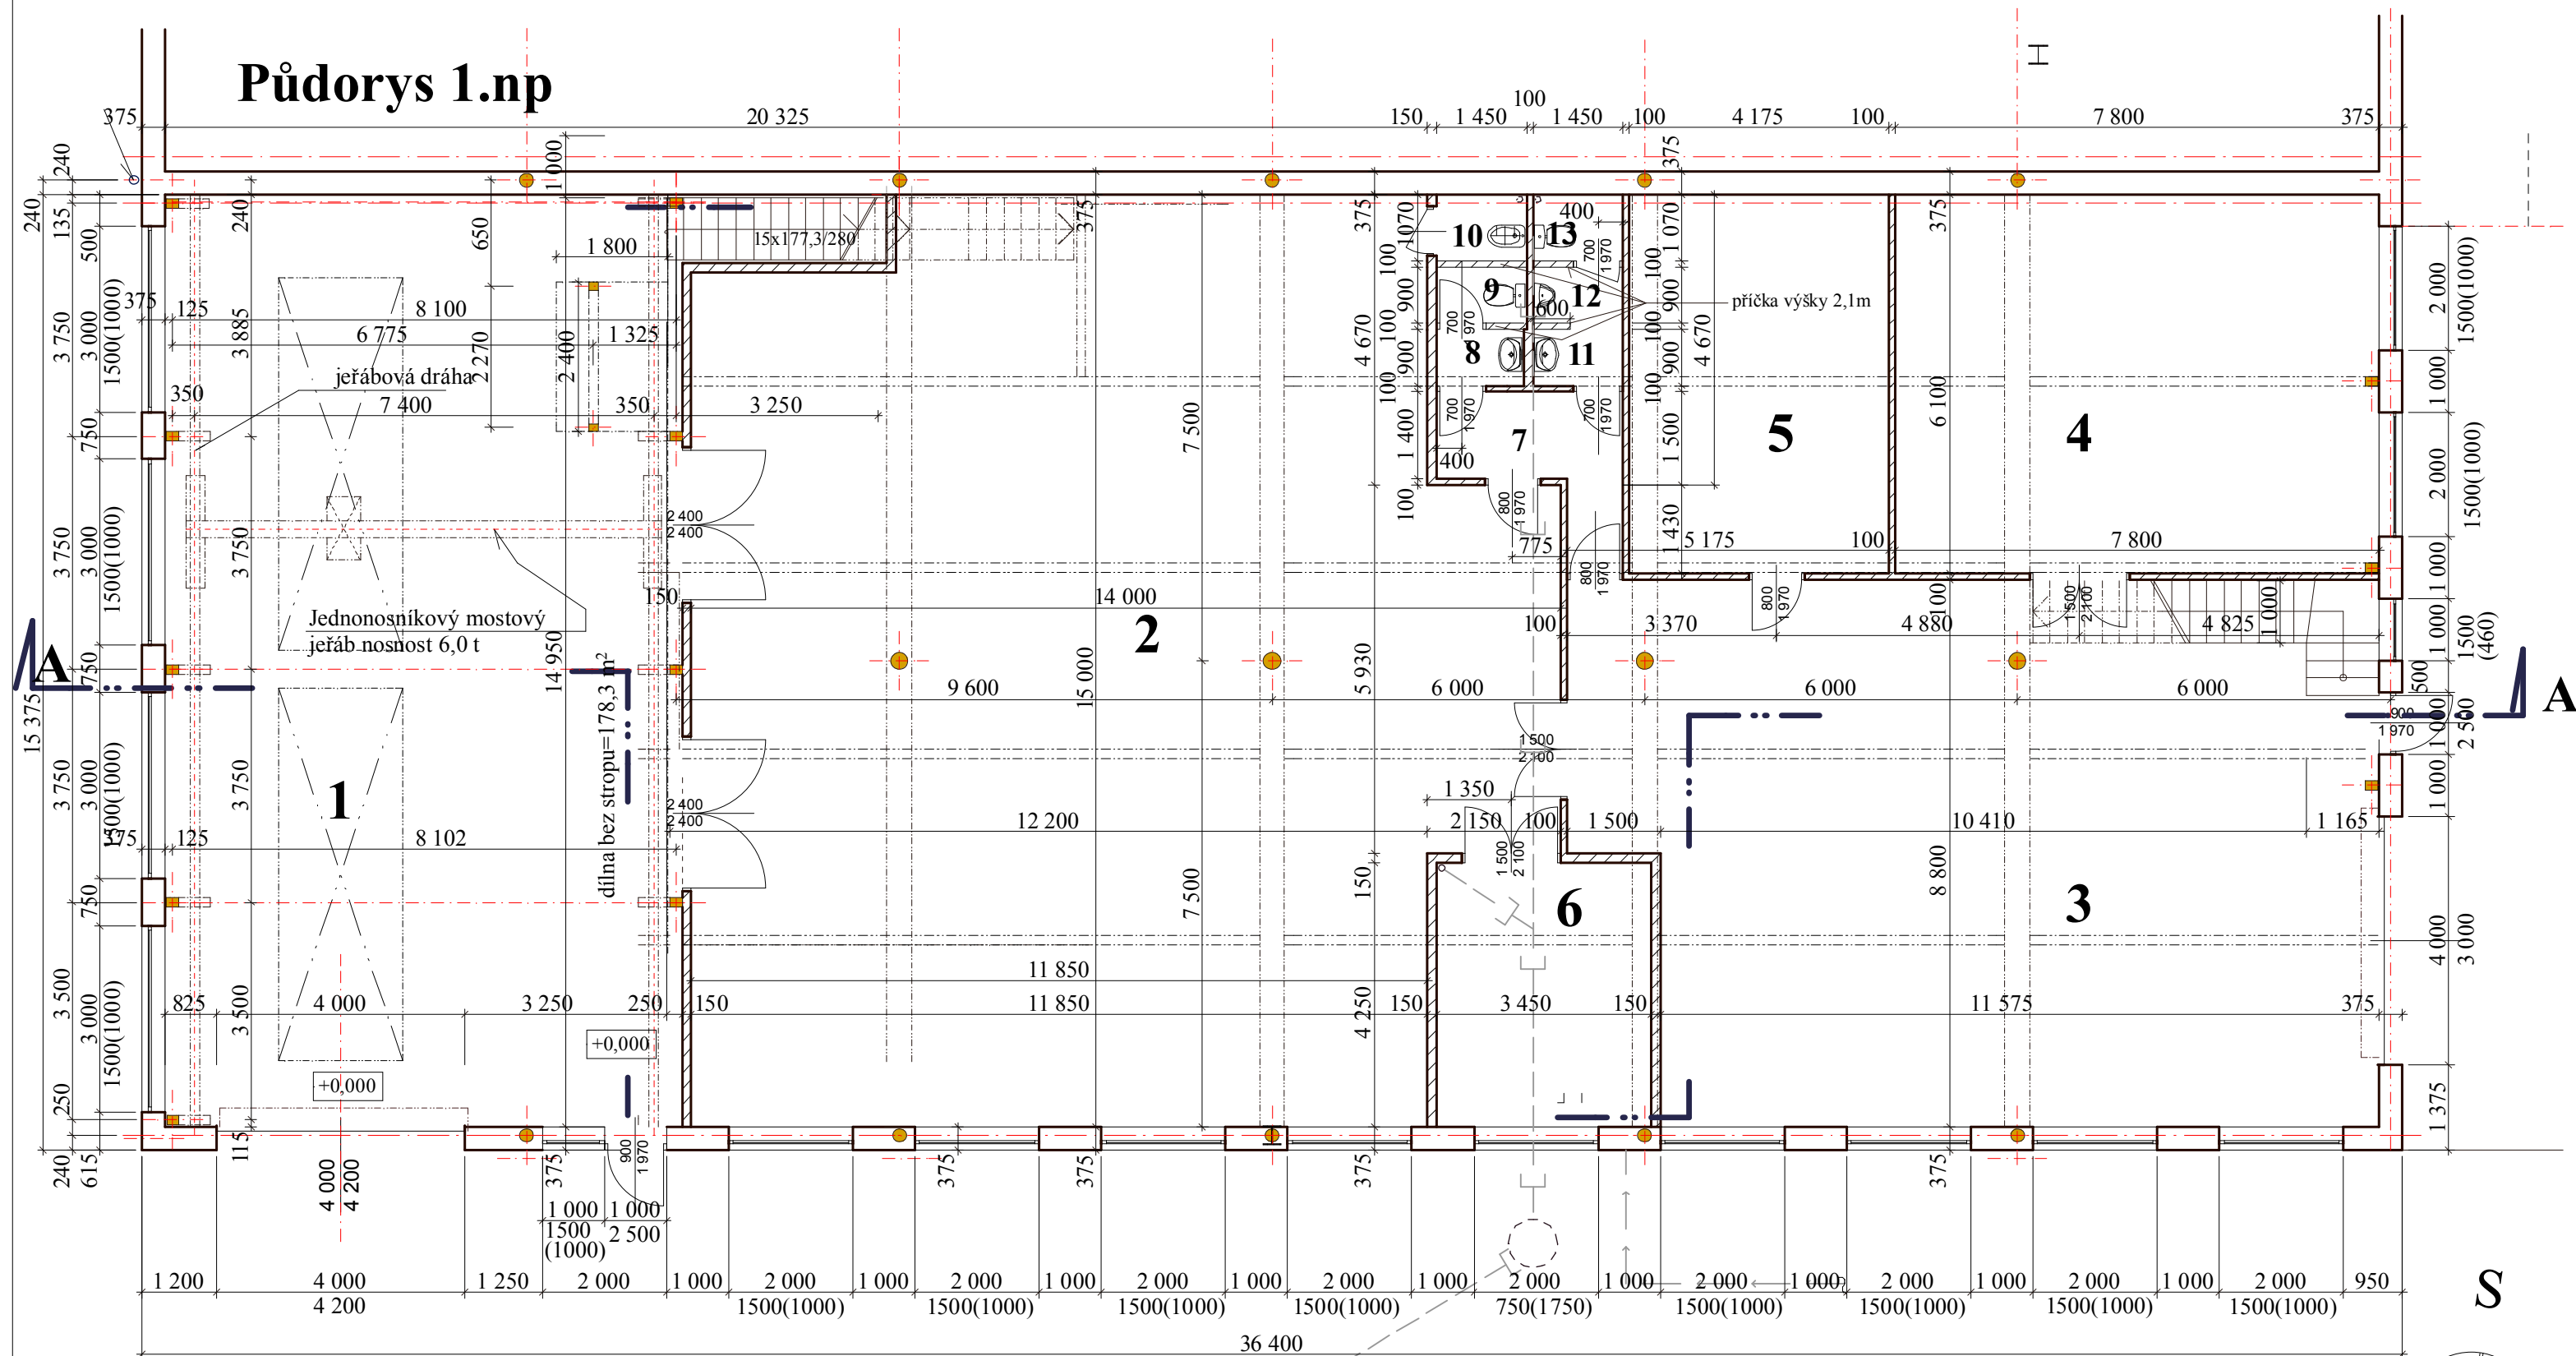

Legenda místností:

Č.	Místnost	Plocha (m ²)	Podlaha	Stěny
1	Jeřáb, manipulace	121,9	průmyslová podlaha	cementová omítka
2	Dílna č.1	195,9	dtto	dtto
3	Dílna č.2	106,8	dtto	dtto
4	Dílna č.3, vstup do 2.np	47,2	dtto	dtto
5	Zázemí dílen	26,8	dtto	dtto
6	Kompresorovna	14,7	dtto	dtto
7	Chodba	4,2	dtto	dtto
8	Předsín - ženy	1,3	keramická dlažba	ker.obklad h=2,02m
9	WC ženy	1,3	dtto	dtto
10	Úklid	1,6	dtto	dtto
11	Předsín - muži	1,3	dtto	dtto
12	Pisoár	1,3	dtto	dtto
13	WC muži	1,6	dtto	dtto

Legenda zdiva:

- | | | |
|---|---|----------------------------------|
|  | zdivo porobeton P2 tl.375mm na maltu porobeton | |
|  | zdivo porobeton P2 tl.150 a 100mm
na maltu porobeton | ZMĚNA č.
místo stavby: |

Poznámka:

- celý objekt bude zateplen kontaktním zateplovacím systémom v tl.120mm

ZMĚNA č.2 PŘED DOKONČENÍM STAVBY

místo stavby: kat.území: Odry,
parc.č. 1677/36 a 1677/32

investor: fa MATEICIUC a.s.
ul. Ke Koupališti 370/15, Odry

zodpovědný projektant:
ing. Josef John

CZ.JO-JOHN spol.s r.o. Horní Těrlicko č.250
--

735 42 Těrlicko
IČ: 285 74 711

m:605871867t:596410082
mail:josef.john@volny.cz

é	datum: 06/2015
---	-------------------

měřítko:	1:200
----------	-------


zak.č.:	03/13
---------	-------

Číslo výkresu č.:
04

Tři montované haly pro účely skladování, pozemek parc.č.1677/32, 1677/36 v kat.území Odry -Technologické centrum pro vývoj nástrojů a jednoúčelových zařízení

Pådorys 1.np

místo stavby: kat.území: Odry, parc.č. 1677/36 a 1677/32		investor: fa MATEICIUC a.s. ul. Ke Koupališti 370/15, Odry	zodpovědný projektant: ing.Josef John	CZ.JO-JOHN spol.s r.o. Horní Těrlicko č.250 735 42 Těrlicko IČ: 285 74 711 m:605871867t:596410082 mail:josef.john@volny.cz
akce: Tři montované haly pro účely skladování, pozemek parc.č.1677/32, 1677/36 v kat.území Odry -Technologické centrum pro vývoj nástrojů a jednoúčelových zařízení				
Základy			měřítko: 1:200	zak.č.: 03/13 výkres č.: 03

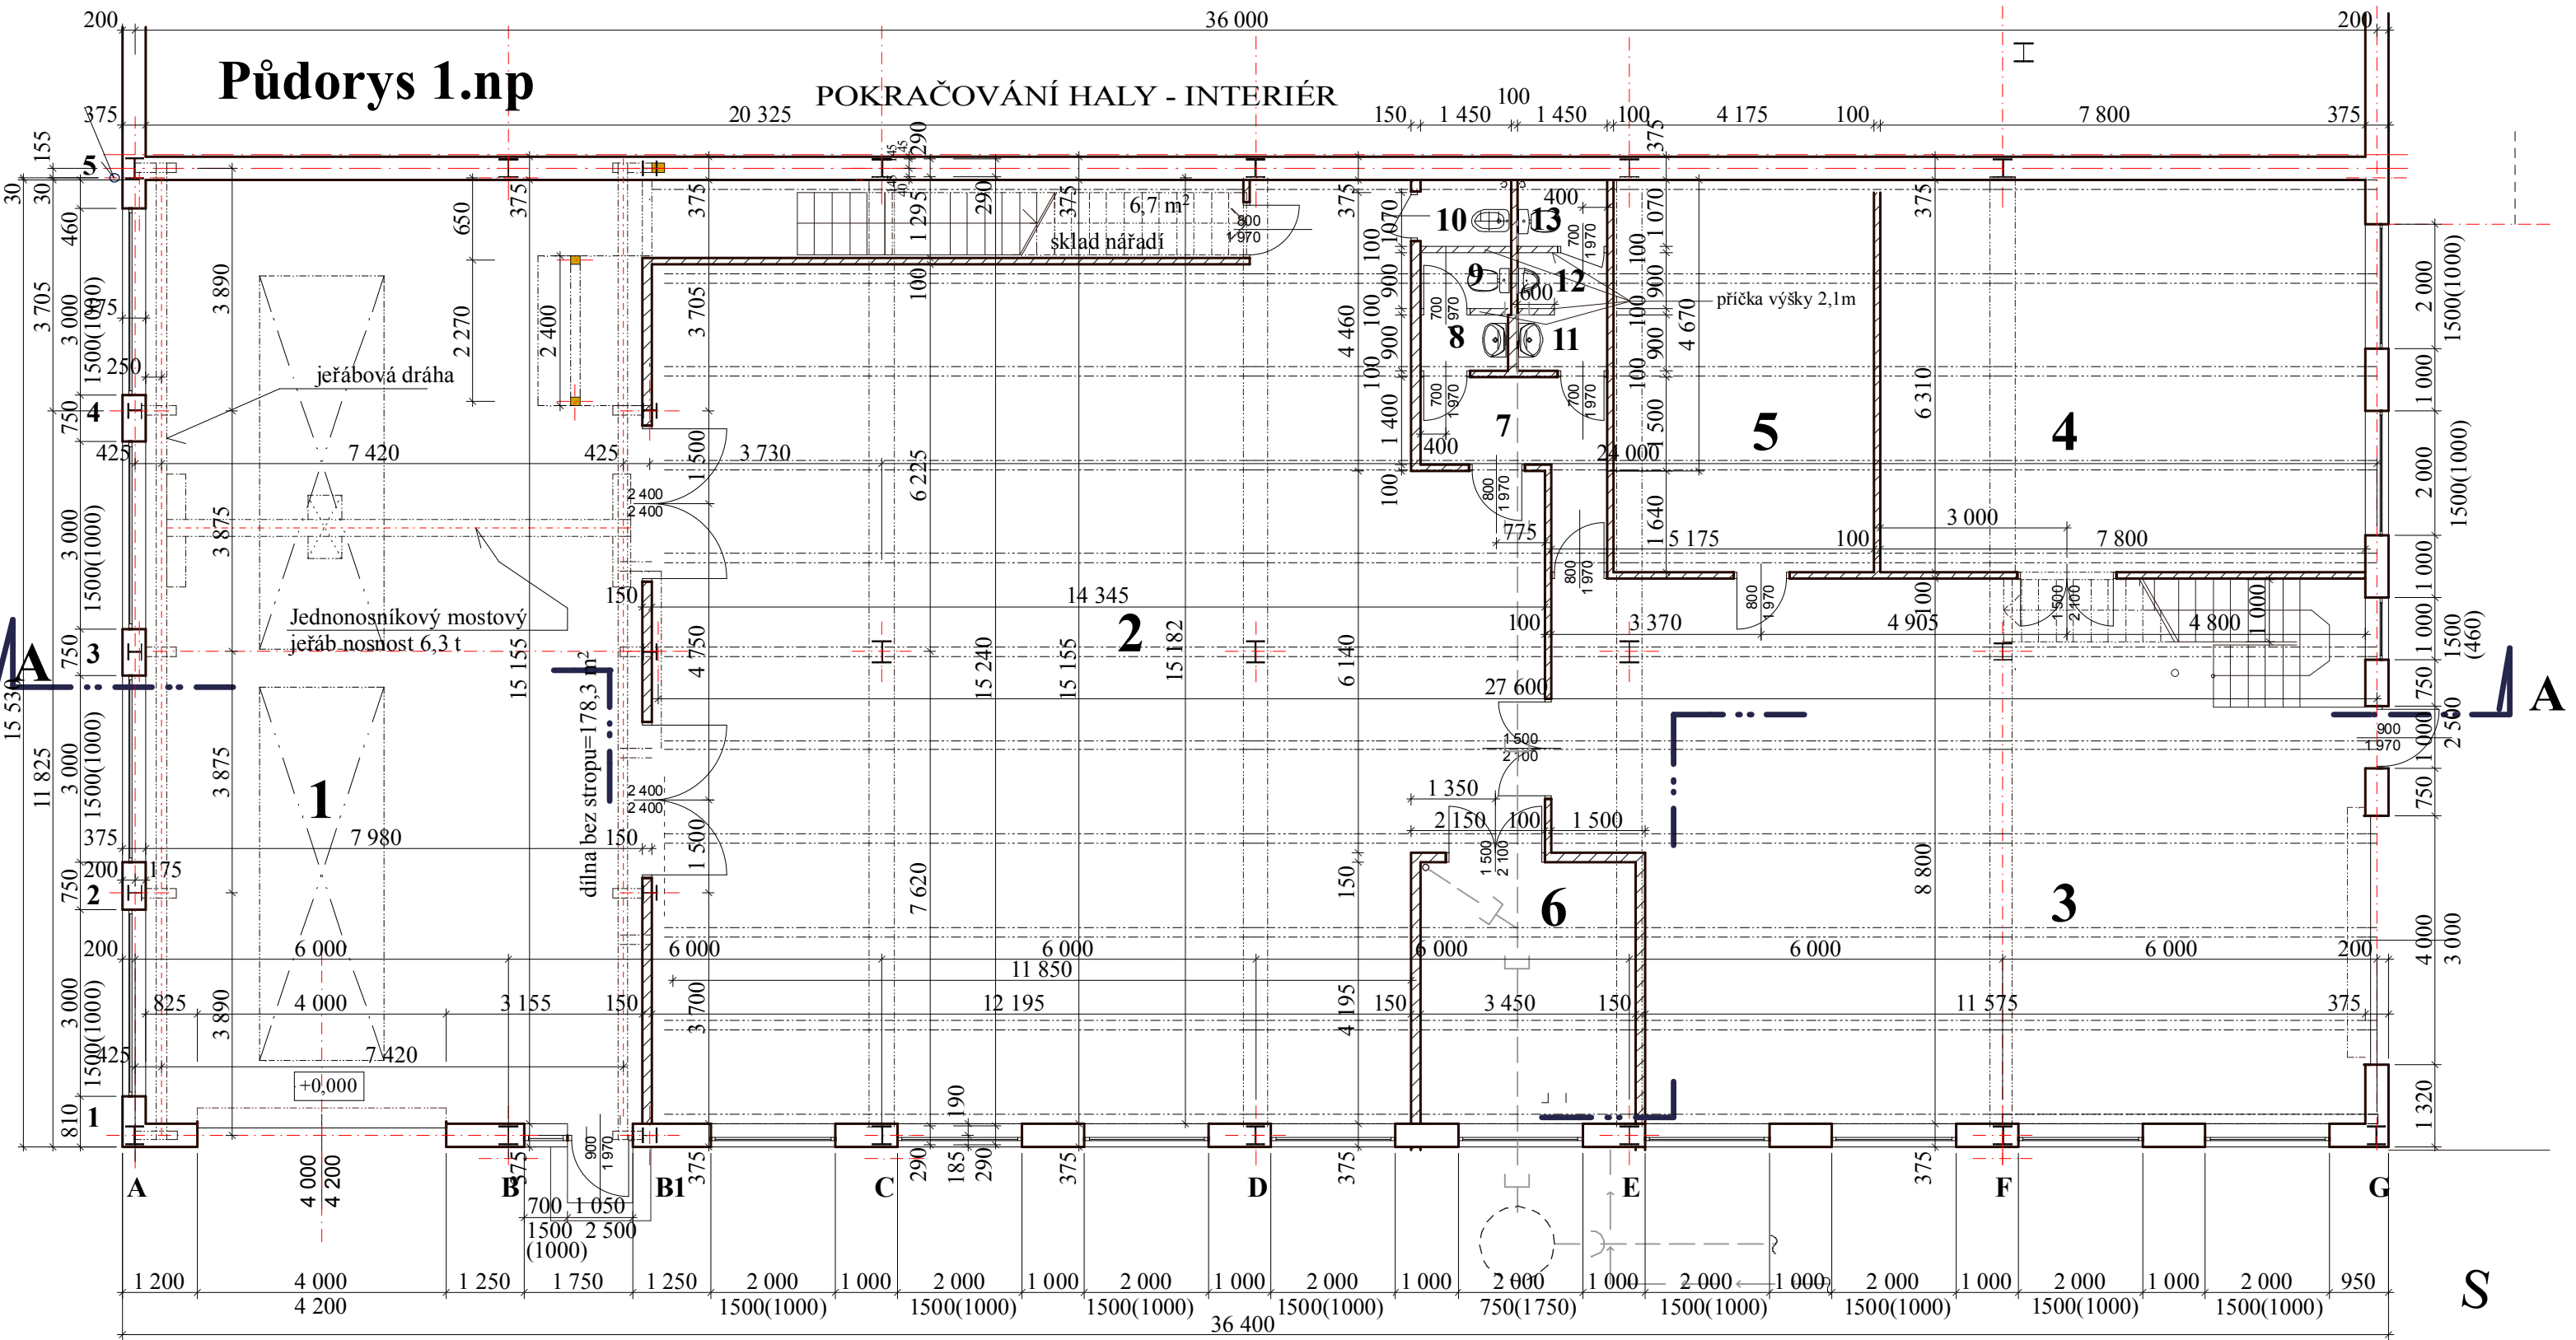

Legenda místností:

Č.	Místnost	Plocha (m ²)	Podlaha	Stěny
1	Jeřáb, manipulace, schody	128,5	průmyslová podlaha	cementová omítka
2	Dílna č.1	185,0	dtto	dtto
3	Dílna č.2	108,5	dtto	dtto
4	Dílna č.3, vstup do 2.np	47,2	dtto	dtto
5	Zázemí dílen	26,8	dtto	dtto
6	Kompresorovna	14,7	dtto	dtto
7	Chodba	4,2	dtto	dtto
8	Předsíň - ženy	1,3	keramická dlažba	ker.obklad h=2,02m
9	WC ženy	1,3	dtto	dtto
10	Uklid	1,6	dtto	dtto
11	Předsíň - muži	1,3	dtto	dtto
12	Pisoár	1,3	dtto	dtto
13	WC muži	1,6	dtto	dtto

Legenda zdiva:

- zdivo porobeton P2 tl.375mm na maltu porobeton
- zdivo porobeton P2 tl.150 a 100mm na maltu porobeton

Poznámka:


- celý objekt bude zateplen kontaktním zateplovacím systémem v tl.120mm

ZMĚNA č.2 PŘED DOKONČENÍM STAVBY

místo stavby:	kat.území: Odry, parc.č. 1677/36 a 1677/32	investor:	fa MATEICIUC a.s. ul. Ke Koupališti 370/15, Odry	zodpovědný projektant:	CZ.JO-JOHN spol.s r.o. Horní Těrlicko č.250 735 42 Těrlicko IČ: 285 74 711 m:605871867t:596410082 mail:josef.john@volny.cz					
akce:	Tři montované haly pro účely skladování, pozemek parc.č.1677/32, 1677/36 v kat.území Odry -Technologické centrum pro vývoj nástrojů a jednoúčelových zařízení			datum:	06/2015					
Půdorys 1.np				měřítko:	1:200		zak.č.:	03/13	výkres č.:	04

Půdorys 2.np

POKRAČOVÁNÍ HALY - INTERIÉR

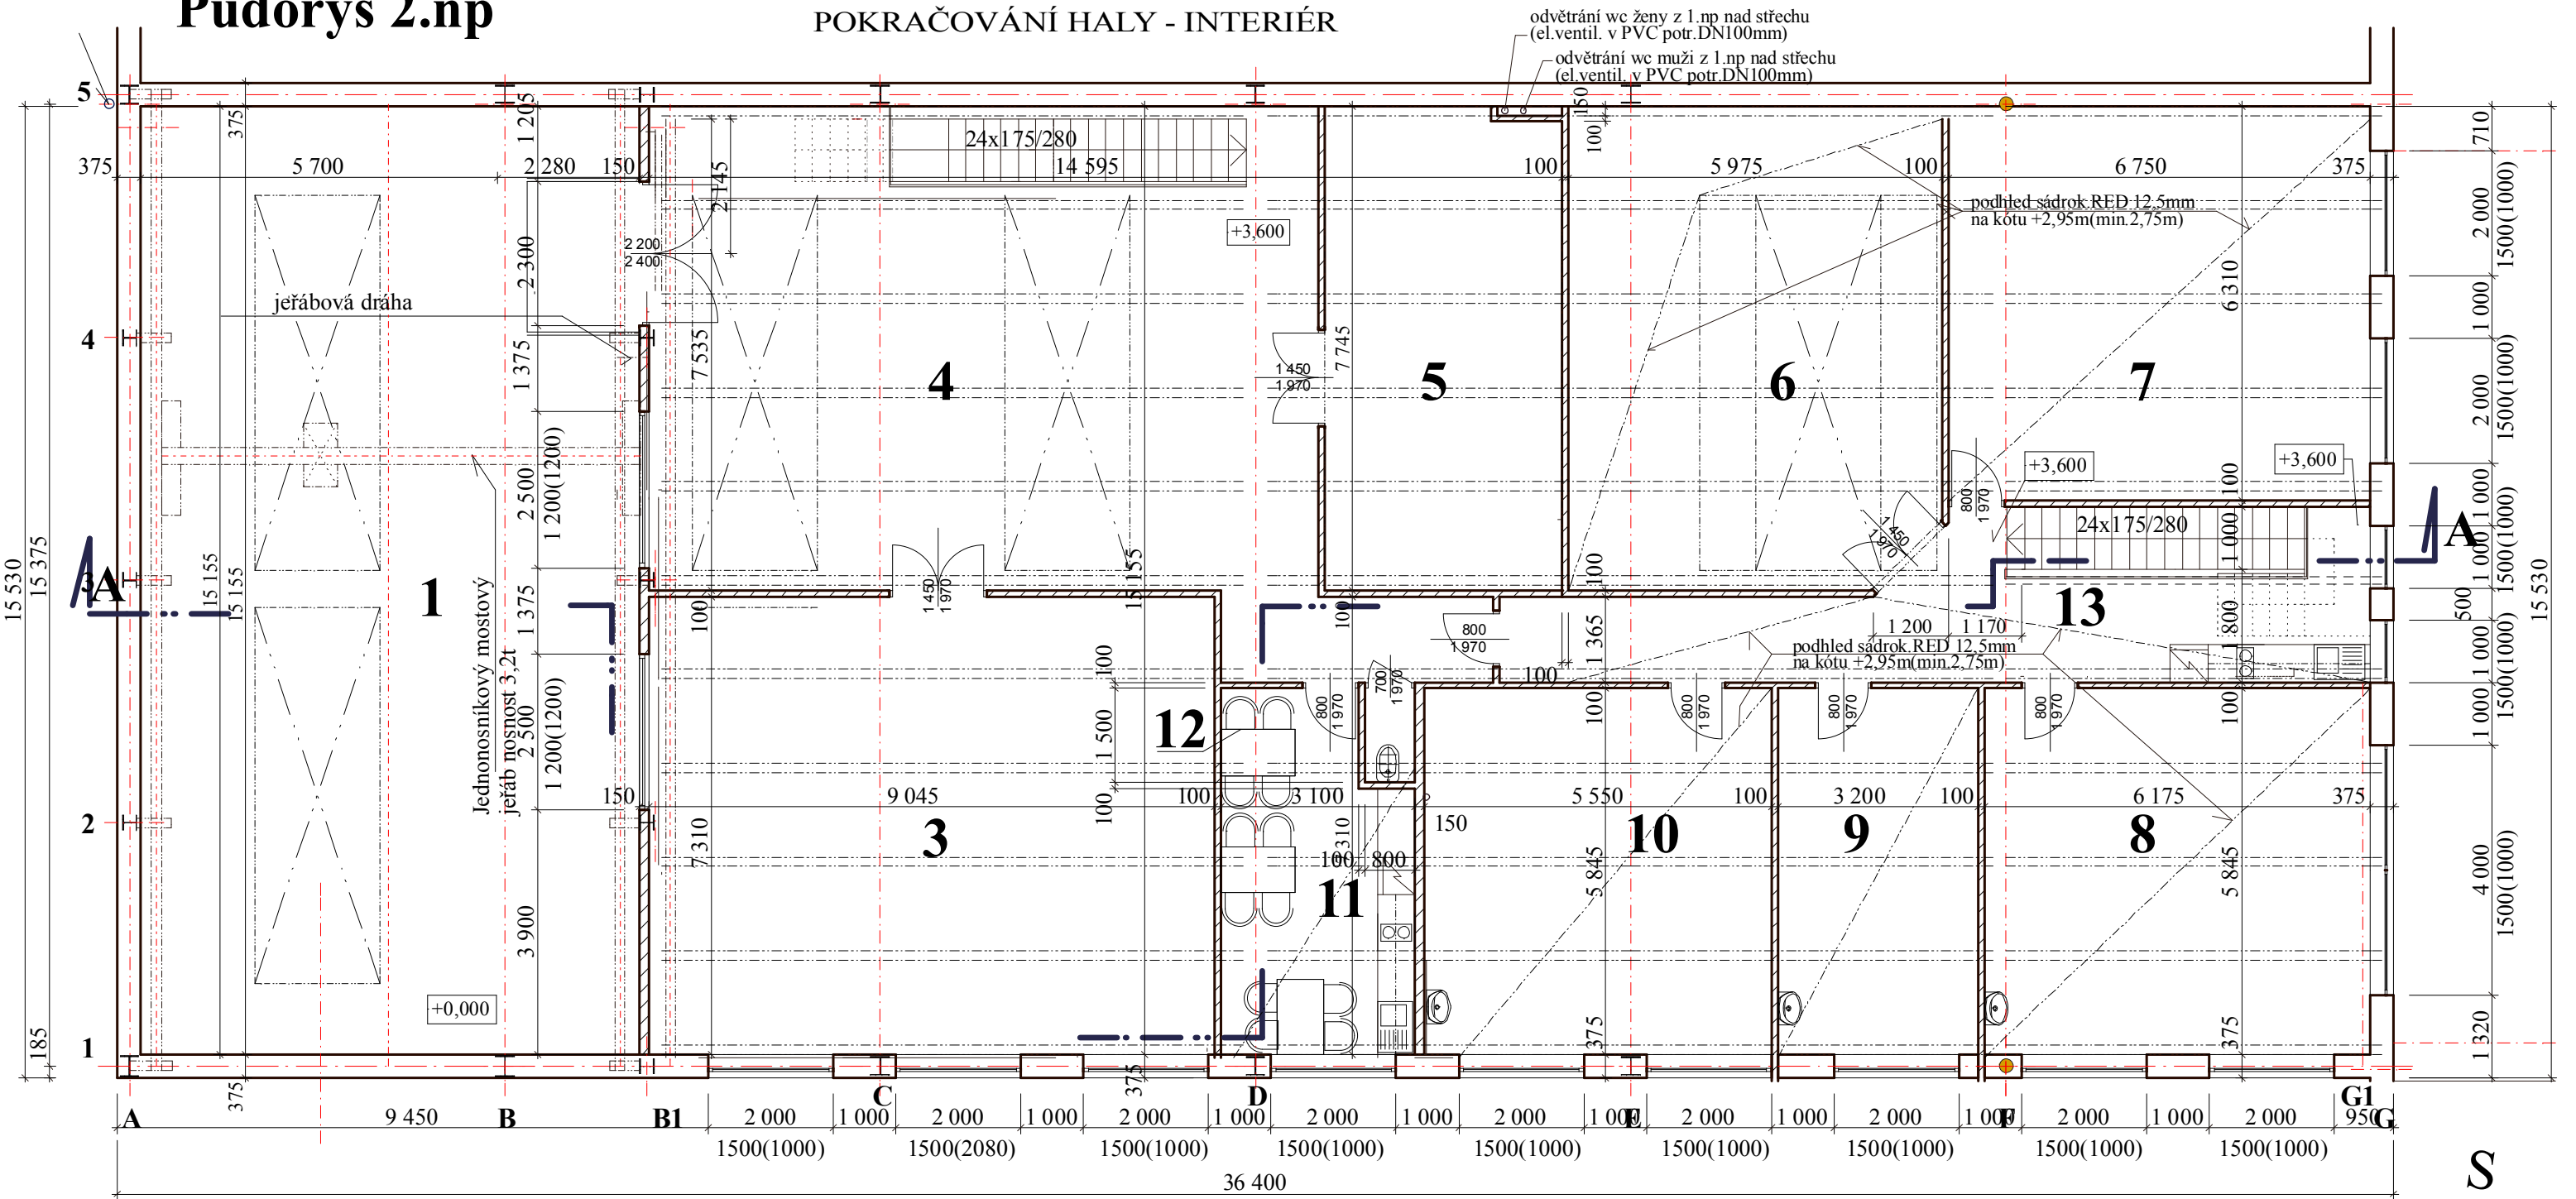

Legenda místností:

Č.	Místnost	Plocha (m ²)	Podlaha	Stěny
1	jeřáb.dráha	123,4	keram.dlažba	štuk.omítka, sokl ker.on.h=0,15m
2	schodiště	7,6	dtto	dtto dtto
3	sklad elektro	65,2	dtto	cement.omítka, sokl ker.on.h=0,15m
4	sklad elektro	75,9	dtto	dtto dtto
5	sklad nářadí	28,6	dtto	dtto dtto
6	příruční sklad	44,4	dtto	štuk.omítka, sokl ker.on.h=0,15m
7	kancelář	41,2	dtto	dtto dtto
8	kancelář	36,4	dtto	dtto dtto
9	kancelář	18,9	dtto	dtto dtto
10	kancelář	32,7	dtto	dtto dtto
11	denní místnost	16,8	dtto	št.omítka.+ ker.obklad h=0,8-1,6m
12	úklid	1,2	dtto	štuk omítka + ker.obklad h=2,02m
13	chodba,schodiště	31,0	dtto	štuk.omítka, sokl ker.on.h=0,15m

Legenda zdiva:

- zdivo porobeton P2 tl.375mm na maltu porobeton
- zdivo porobeton P2 tl.150 a 100mm na maltu porobeton



Poznámka:

- celý objekt bude zateplen kontaktním zateplovacím systémem v tl.120mm
- ve výšce 2,95 m bude proveden sádkokartonový podhled RED 12,5 mm se zateplením minerální vlnou tl. 200 mm (lze nahradit podhl. Thermax)

ZMĚNA č.2 PŘED DOKONČENÍM STAVBY

místo stavby:	kat.území: Odry, parc.č. 1677/36 a 1677/32	investor:	fa MATEICIUC a.s. ul. Ke Koupališti 370/15, Odry	zodpovědný projektant:	CZ.JO-JOHN spol.s r.o. Horní Těrlicko č.250 735 42 Těrlicko IČ: 285 74 711 m:605871867t:596410082 mail:josef.john@volny.cz				
akce:	Tři montované haly pro účely skladování, pozemek parc.č.1677/32, 1677/36 v kat.území Odry -Technologické centrum pro vývoj nástrojů a jednoúčelových zařízení			datum:	06/2015				
Půdorys 2.np				mřítko:	1:200	zak.č.:	03/13	výkres č.:	05

Asf.pás s pos.např.Glastek 40 Special Dekor (odstín šedozelený-posyp)
Tep.isolace tl.150mm- Polydek EPS 100 TOP kotvený k podkladu
trapézový plech tl.0,7 h=35mm
ocelový vazník HARD
tepelná izolace 2x100mm Isover
parozábrana - fólie PE
sádrokartón RED 12,5mm (lze nahradit podhledem Thermatex)
malba

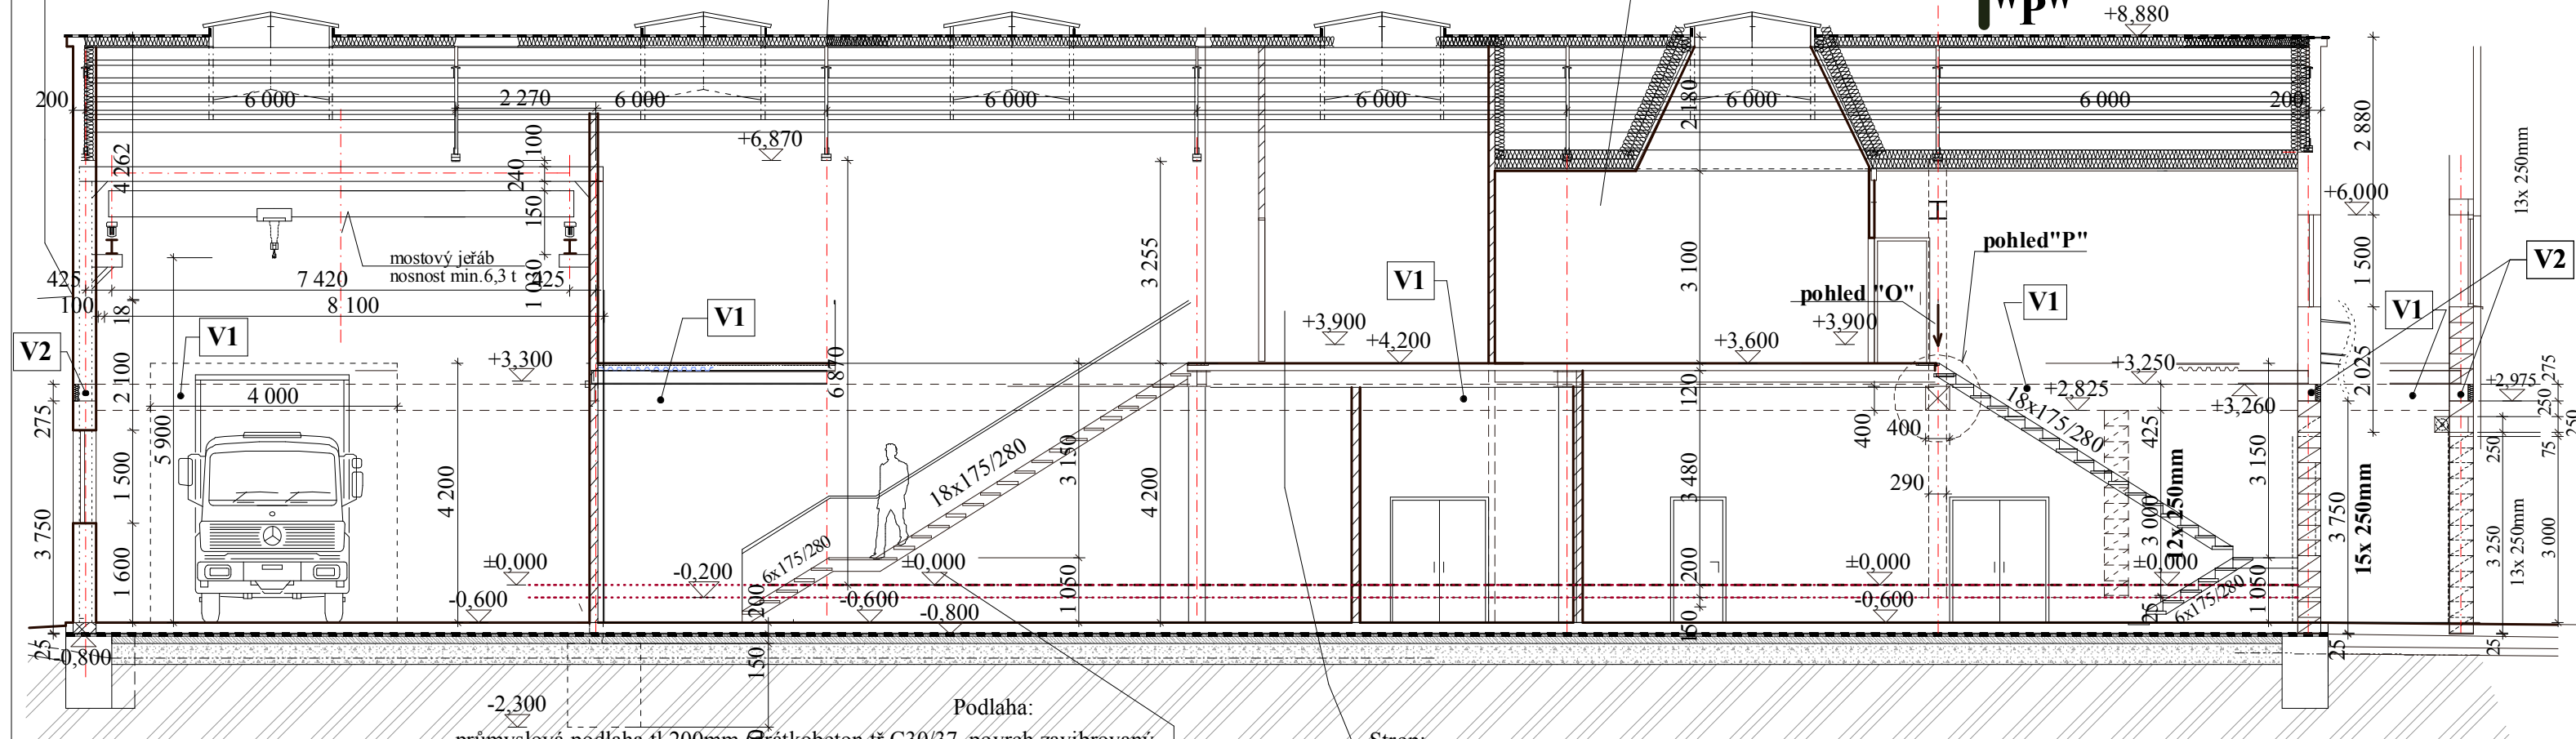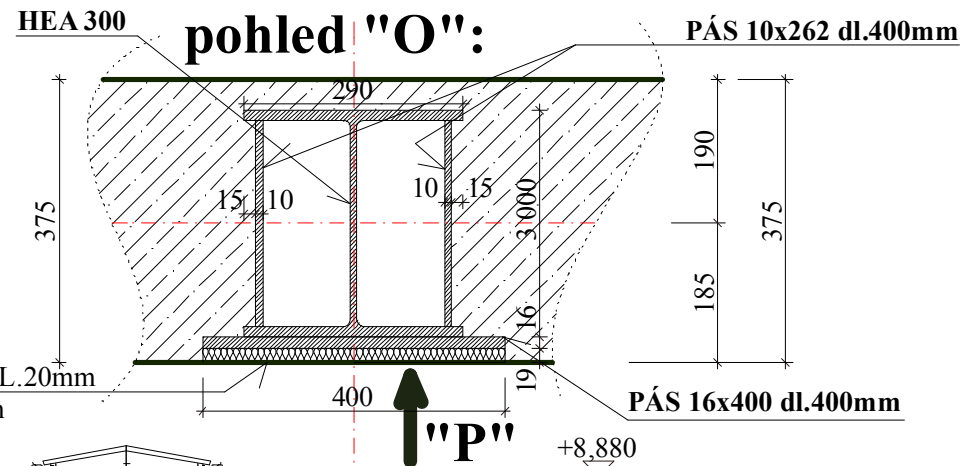

-2,300

Průmyslová podlaha tl.200mm (Grátobeton tř.C30/37, povrch zavibrovaný, průřez do hl.50mm v dilatacích max.6x6m)
hydroizolace - 2x asf.pás Bitagit , asf.nátěr, penetrač, nátěr
podkladní beton tl.150mm z bet. tř. C20/25 včetně 2x svař. sítě 6/150x6/150mm
zásyp-struska, haldovina tl. 250/500mm, fr.32-64mm (hutnit)
rostlý terén (po sejmutí ornice-hutnit)

Podlaha:



Strop:
keramická dlažba tl.10mm
tmel tl.5mm
samonivelační cementová stěrka tl.5mm
beton.podlaha 60mm nad vlnu (beton. potěr C25/30
vyztužený v každé vlně R8 ocel. sítě 6,3/150x6,3/150)
trapézový plech Vikam TR40S/160 tl.0,88mm h=40mm
ocelová konstrukce stropu

Výpis oceli:

R16.....	celkem 540mb.....	854 kg
R8.....	celkem 546mb.....	216 kg
celkem		1070 kg

VĚNEC-V1:

VĚNEC-V2: cel.63,6mb

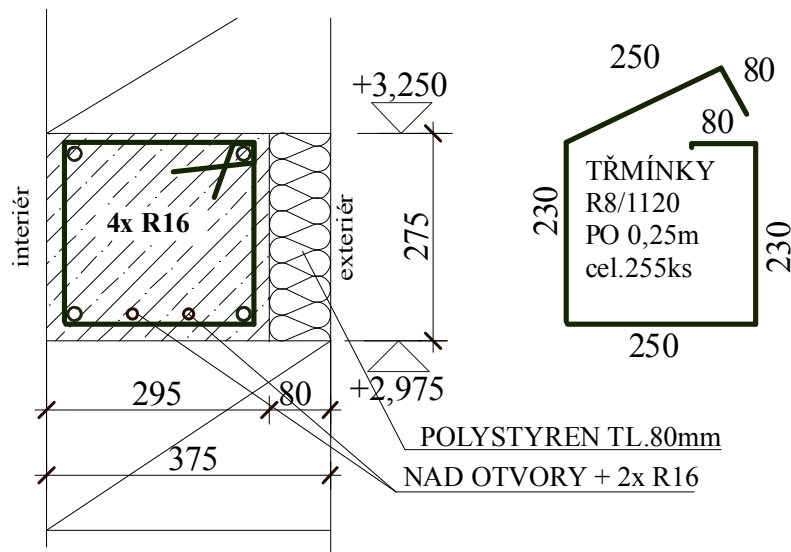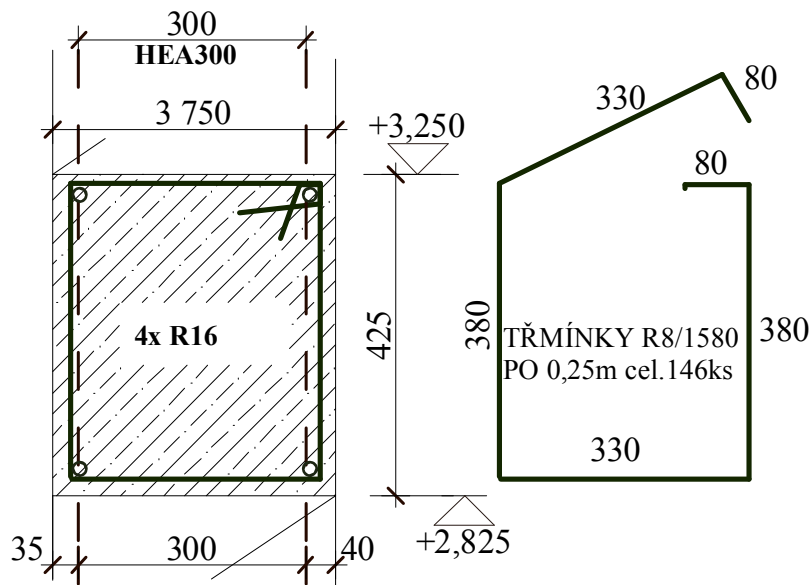

ZMĚNA č.2 PŘED DOKONČENÍM STAVBY

místo stavby: kat.území: Odry,
parc.č. 1677/36 a 1677/32

investor: fa MATEICIUC a.s.
ul. Ke Koupališti 370/15, Odry

zodpovědný projektant:
ing. Josef John

CZ.JO-JOHN spol.s r.o.
Horní Těrlicko č.250
735 42 Těrlicko
IČ: 285 74 711
m:605871867t:5964100
mail:josef.john@volny.cz

akce:
**Tři montované haly pro účely skladování, pozemek
 parc.č.1677/32, 1677/36 v kat.území Odry -Technologické
 centrum pro vývoj nástrojů a jednoúčelových zařízení**


datum:
06/2015

měřítko:	1:100
----------	-------


zak.č.:	03/13
---------	-------

výkres č.:
06


Řez A-A

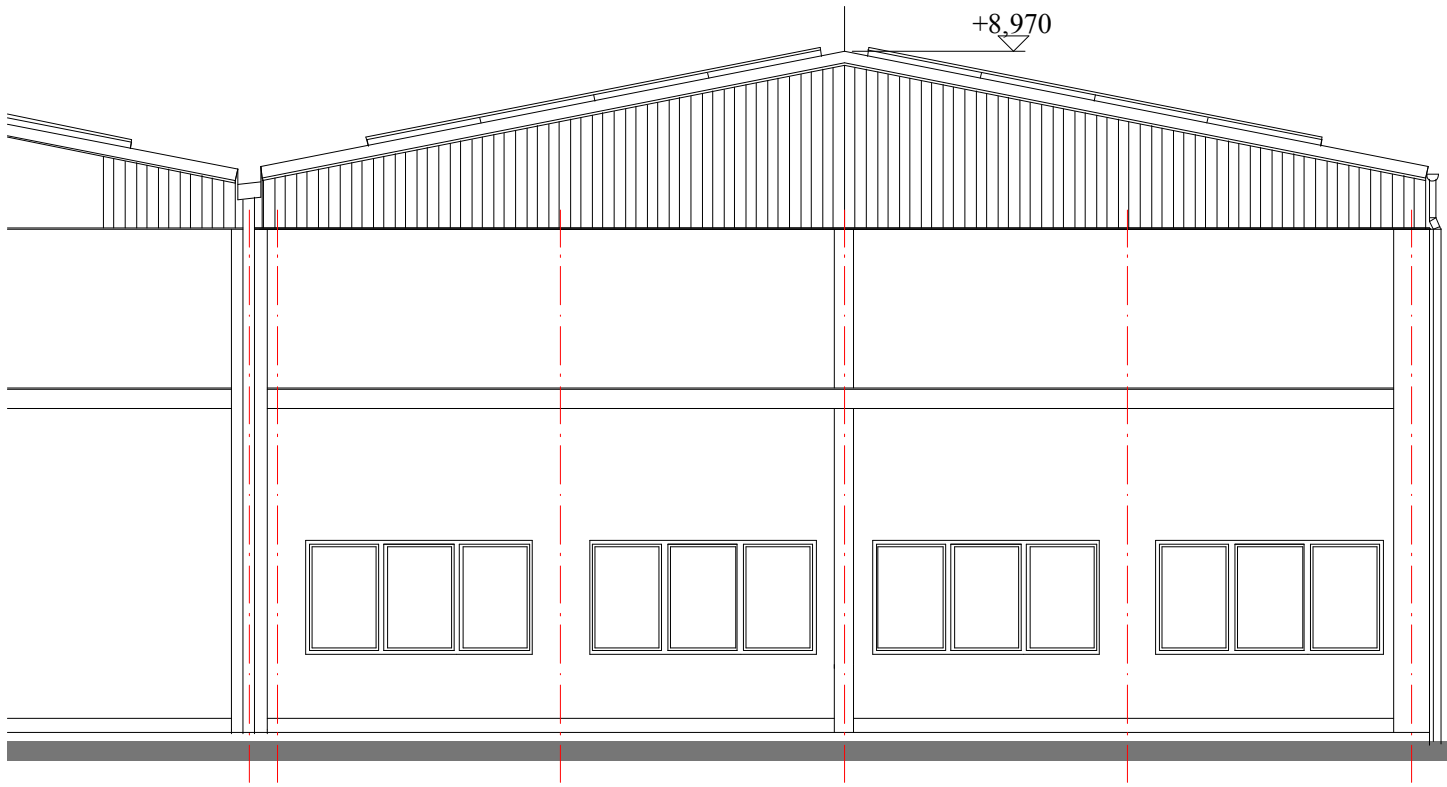

Pohled od západu

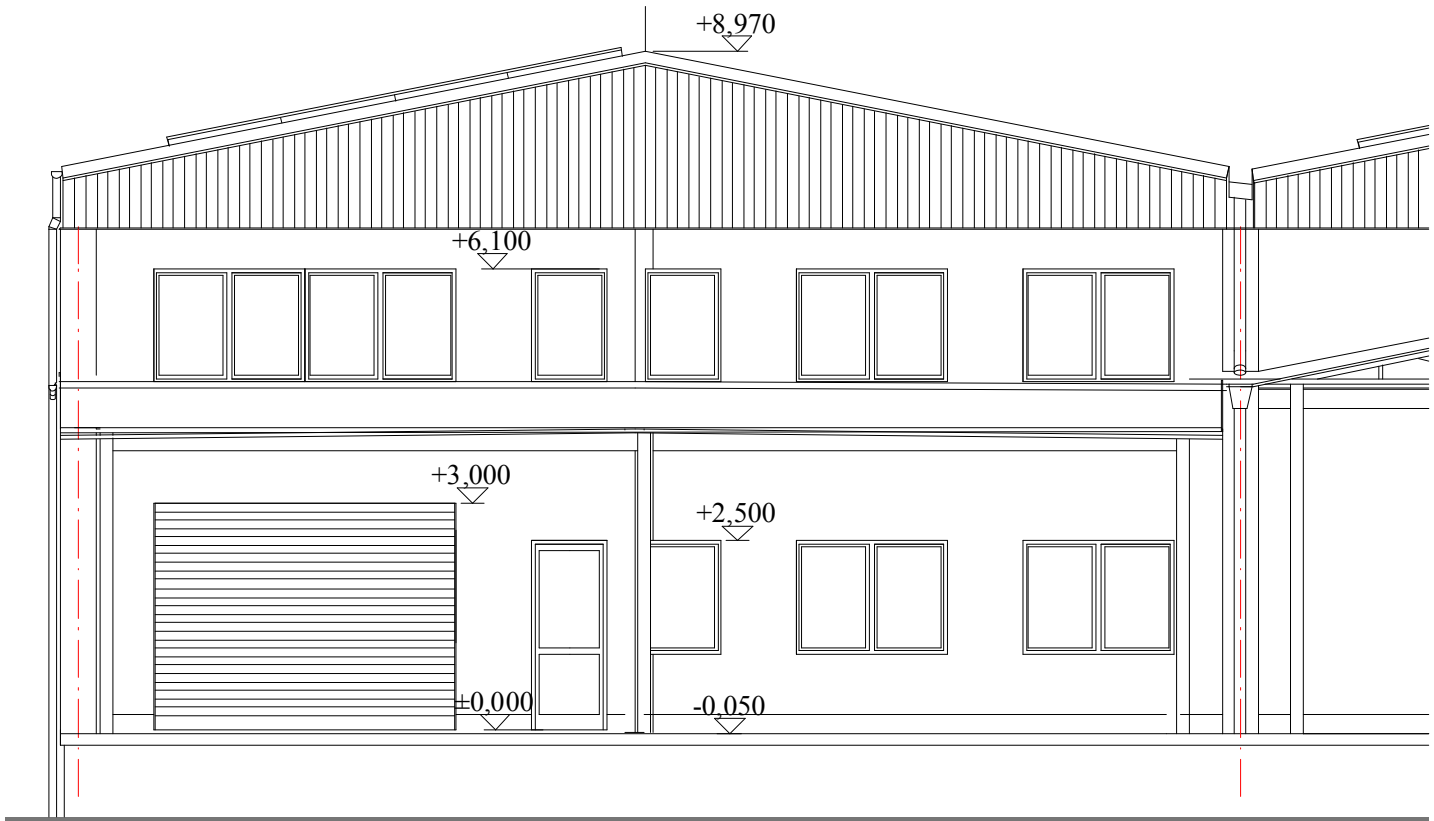

Pohled od východu

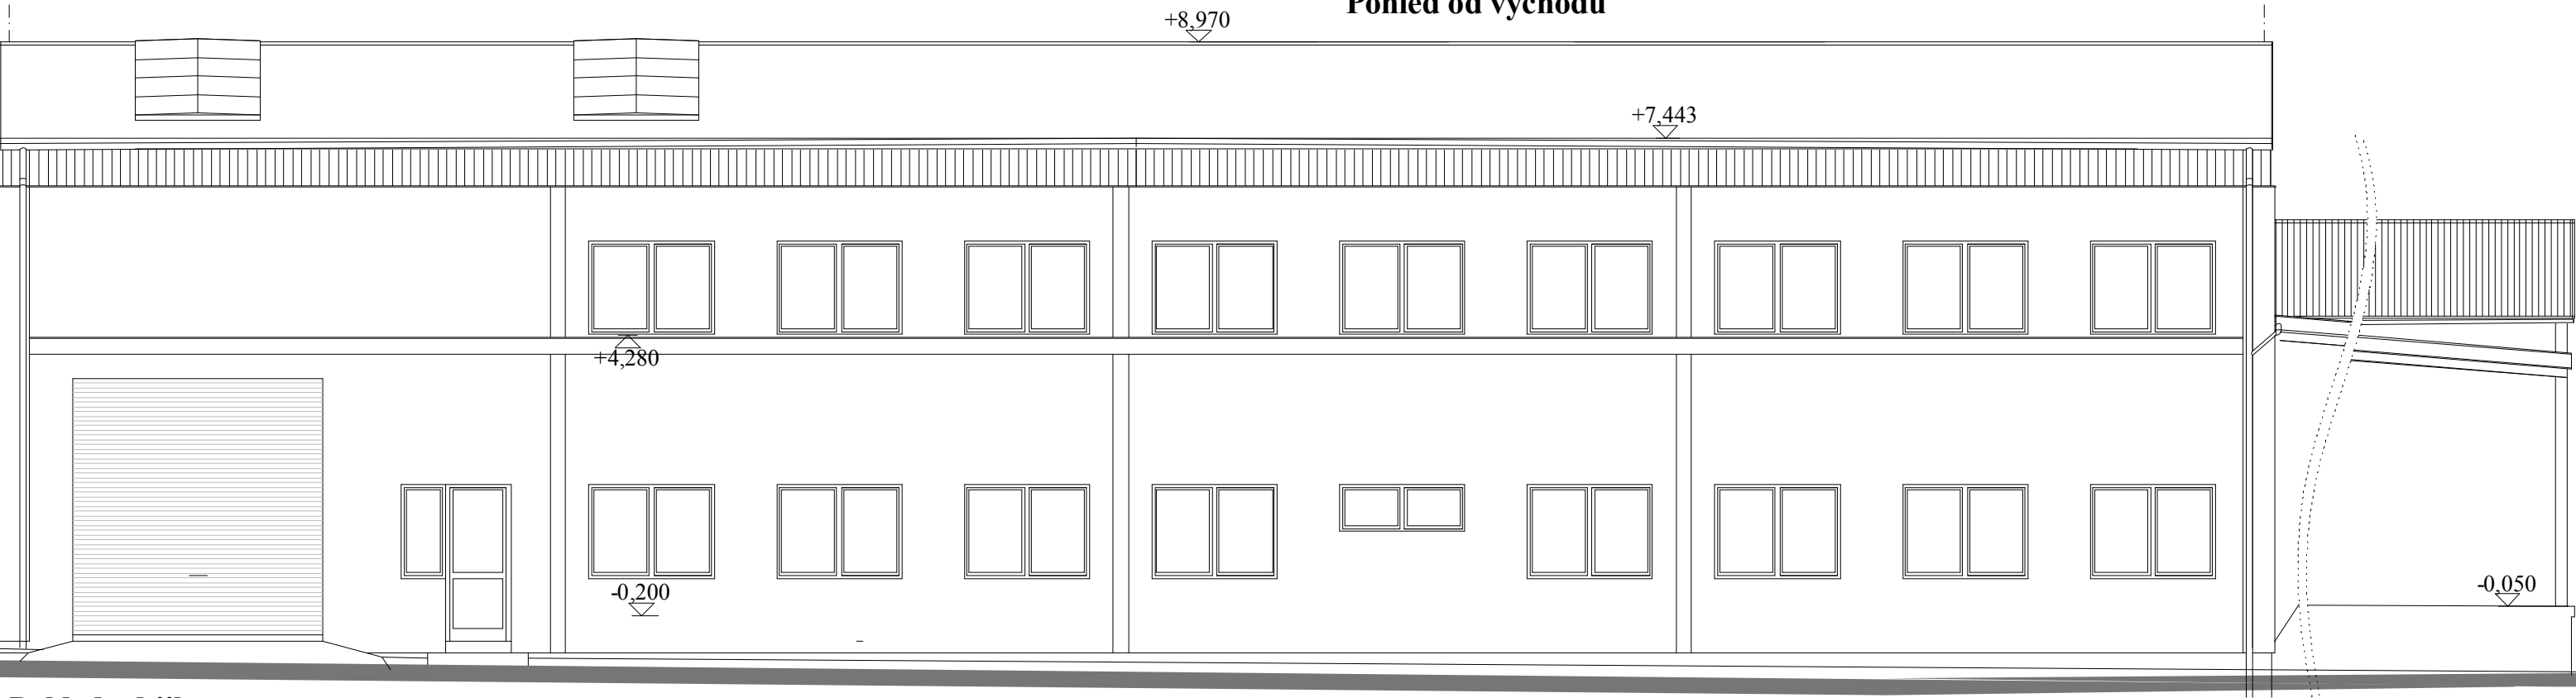




Pohled od jihu

Legenda:

- Stěny: kontaktní zateplovací systém pěnový polystyrén tl.120mm včetně povrch úpravy z akryl.omítky tl.1,5mm, odstín světle žlutá(A), žlutá (B) - odstíny dle hlavní budovy
- Štíty: oplechování profilovným trapéz. plechem h=20mm tl.0,6mm, odstín tmavá zelená (C)
- Okrasné prvky: lezeny, římsy dtto jako stěny tl.120+20mm, odstín žlutozelená (D) - dle hlavní budovy
- Sokl: sokl objektu a rampy stěrka z granulátu tl.2mm, odstín šedý (E)
- Střecha: na objektu asf.pás s posypem Elastek šedozelený (F), nad zastřešením terasy-trapéz.plech tl.40mm odstín tmavězelený (G)
- Okna: plastová okna a dveře, zasklení izolačním dvojsklem odstín bílý (H)
- Vrata: rolovací vrata hliníková-rychlooteviravá, odstín bílý (J)

ZMĚNA č.2 PŘED DOKONČENÍM STAVBY

místo stavby:	kat.území: Odry, parc.č. 1677/36 a 1677/32	fa MATEICIUC a.s. ul. Ke Koupališti 370/15, Odry	zodpovědný projektant: ing.Josef John	CZ.JO-JOHN spol.s r.o. Horní Těrlicko č.250 735 42 Těrlicko IČ: 285 74 711		
akce:	Tři montované haly pro účely skladování, pozemek parc.č.1677/32, 1677/36 v kat.území Odry -Technologické centrum pro vývoj nástrojů a jednoúčelových zařízení		datum: 06/2015	m:605871867t:596410082 mail:josef.john@volny.cz		
Pohledy			měřítko: 1:100	zak.č.: 03/13	výkres č.: 07	

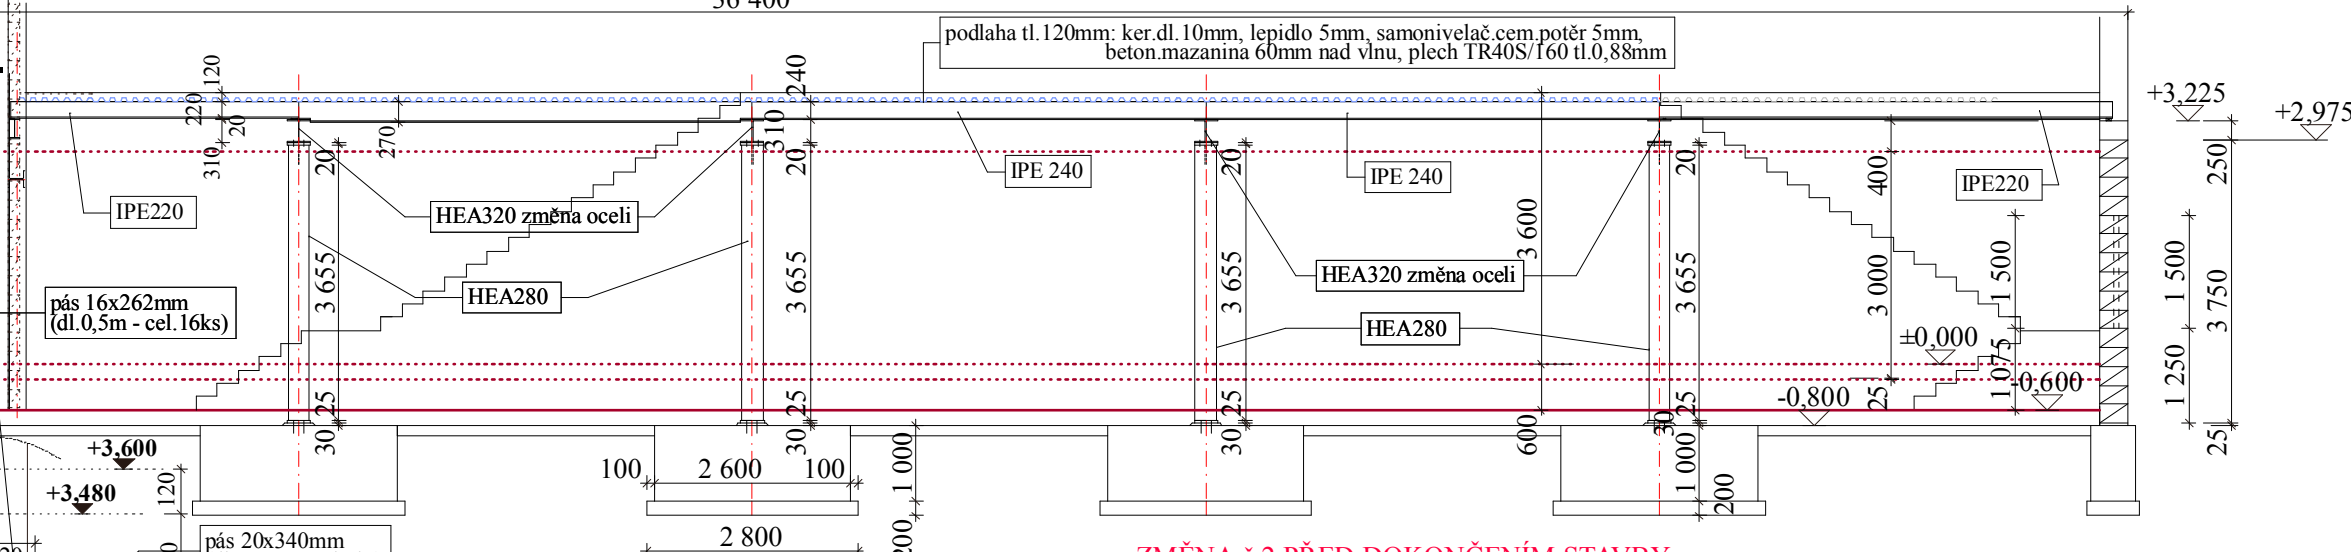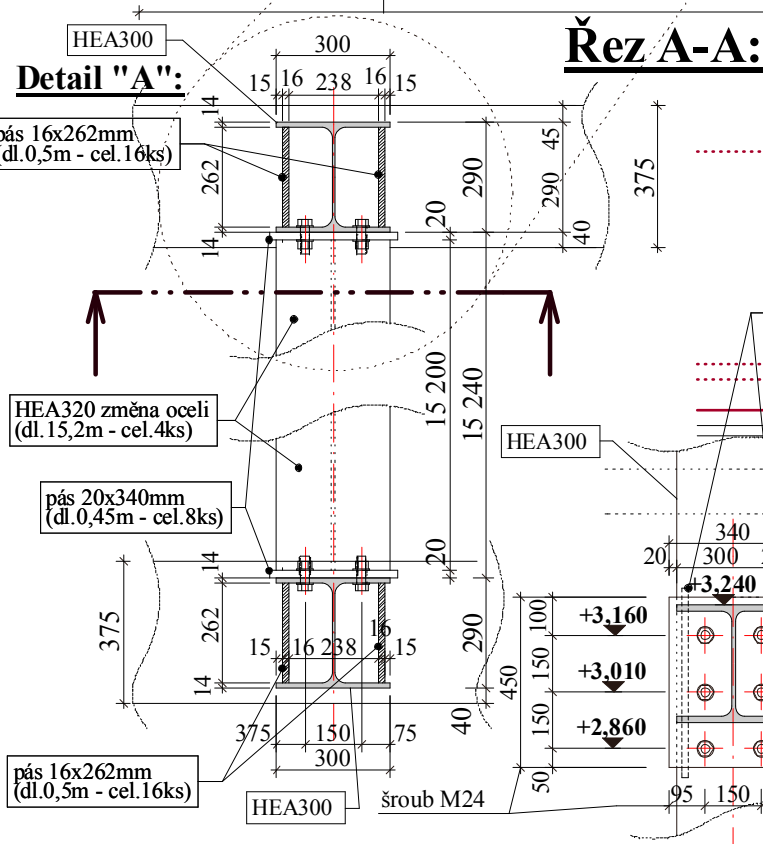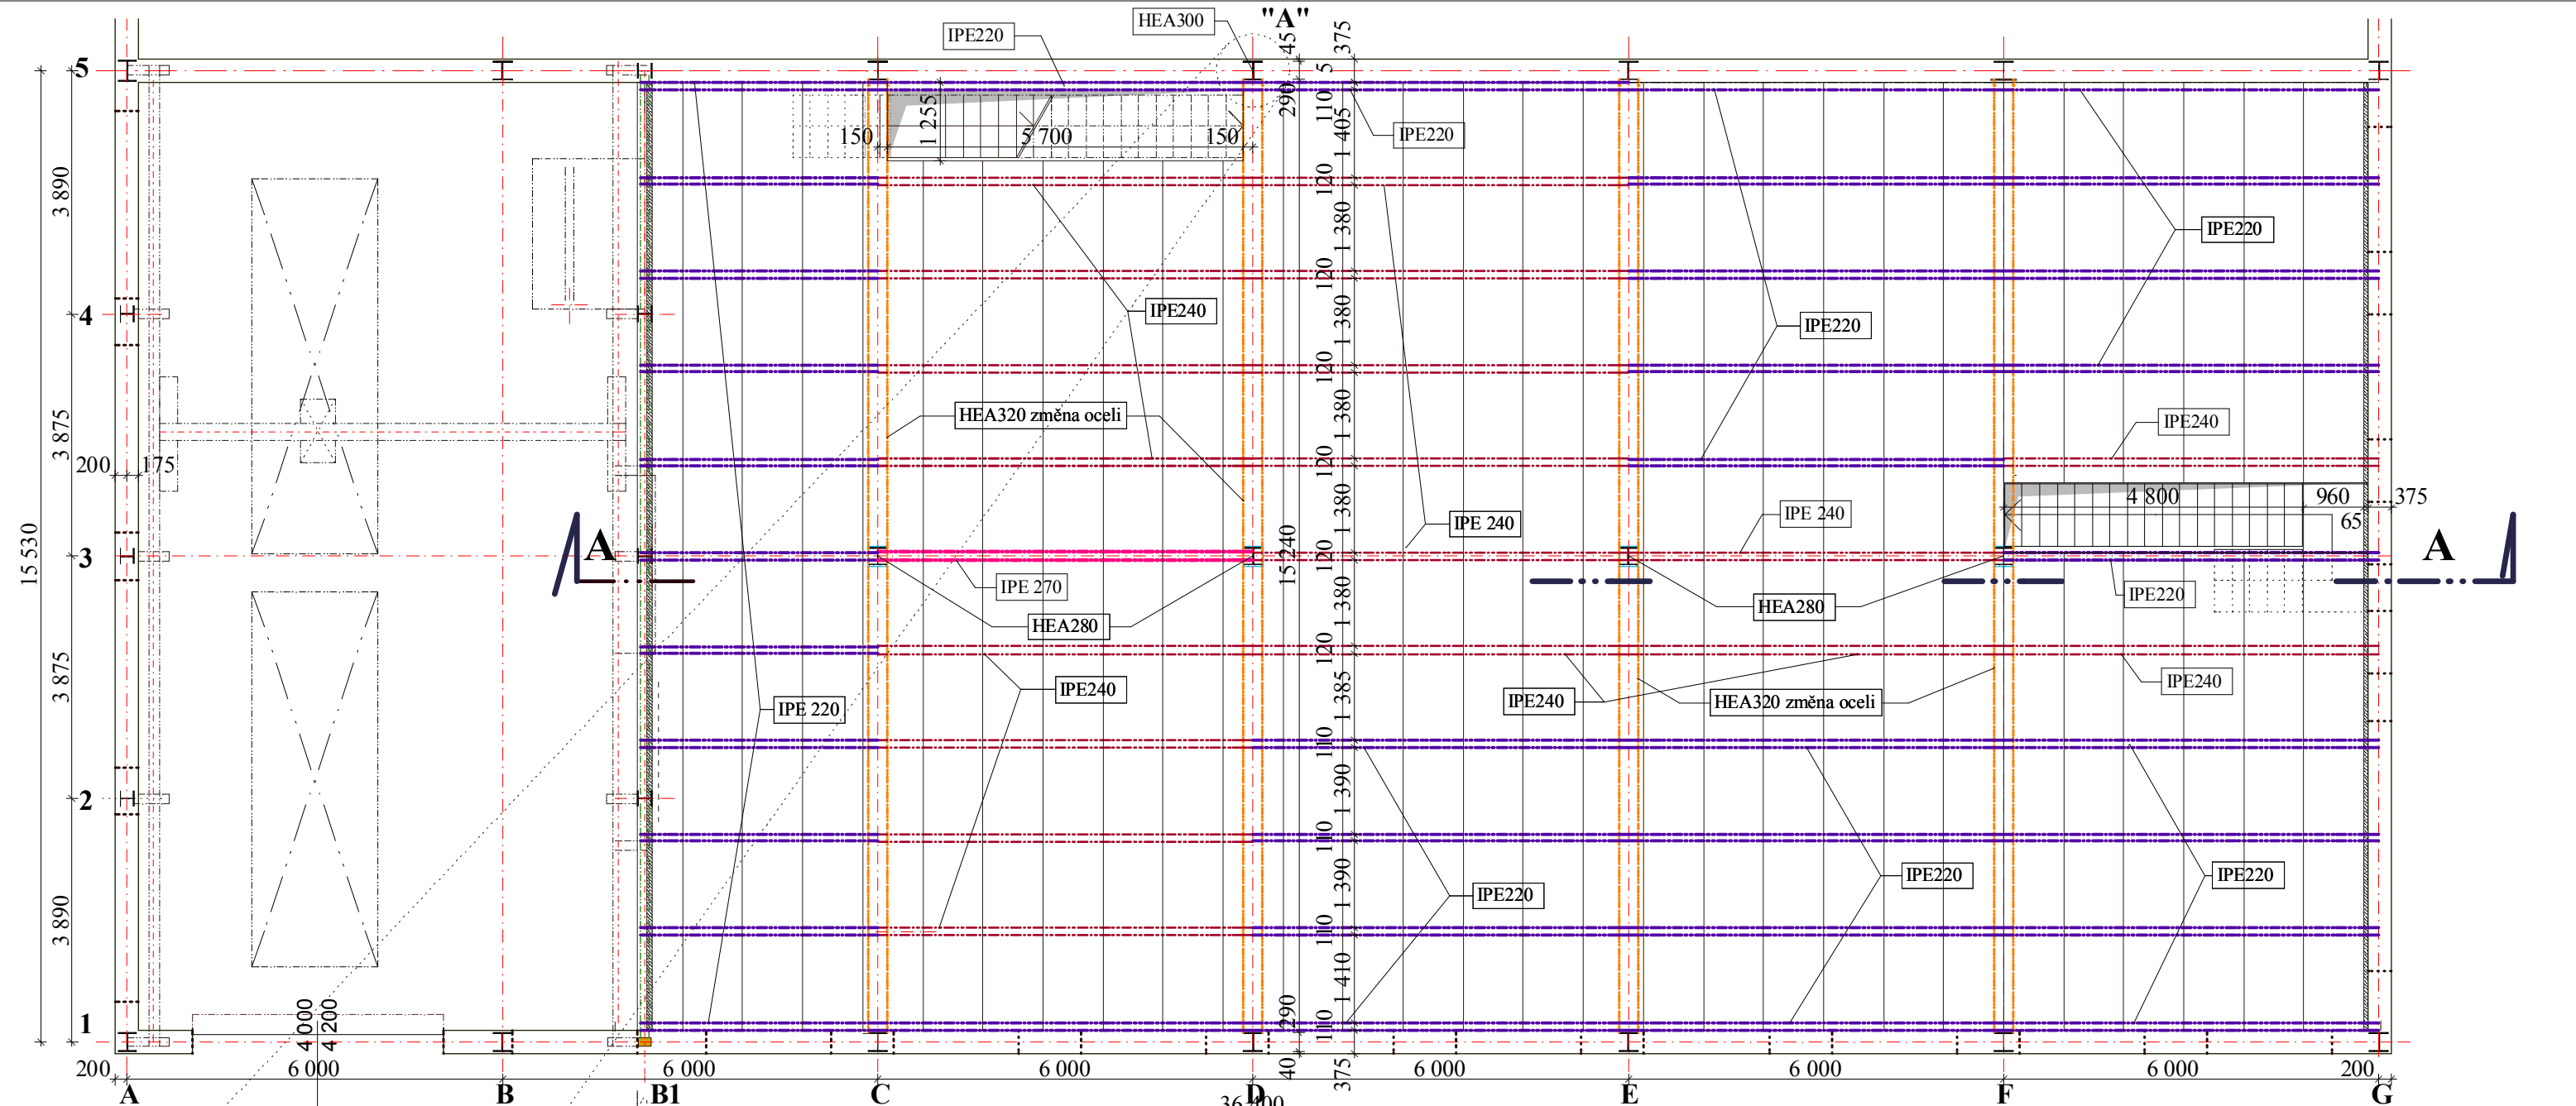

- Poznámka:
- podliti všech sloupů 30 mm – např. zál. malta Sika Grout 314
 - celková tonáž obsahuje i kotvící desky a montáž. plechy, šrouby
 - kotvící šrouby 4 x šroub M 24 – 8.8 hloubka v betonu min. h = 250 mm
 - celková tonáž OK stropu: 17,20 t,
 - celk.tonáž OK jeřáb.dráhy: 6,80 t
 - celková tonáž trapéz. plechů TR40S/160 tl.0,88mm: 3,87 t

ZMĚNA č.2 PŘED DOKONČENÍM STAVBY				
místo stavby:		investor:	zodpovědný projektant:	
kat.území: Odry, parc.č. 1677/36 a 1677/32		fa MATEICIUC a.s. ul. Ke Koupališti 370/15, Odry	ing.Josef John	
akce:			datum:	
Tři montované haly pro účely skladování, pozemek parc.č.1677/32, 1677/36 v kat.území Odry -Technologické centrum pro vývoj nástrojů a jednoúčelových zařízení			06/2015	
Ocelové konstrukce			měřítko:	zak.č.:
			1:200	03/13
			výkres č.:	
			09	

