



PODÉLNÝ ŘEZ 1:100

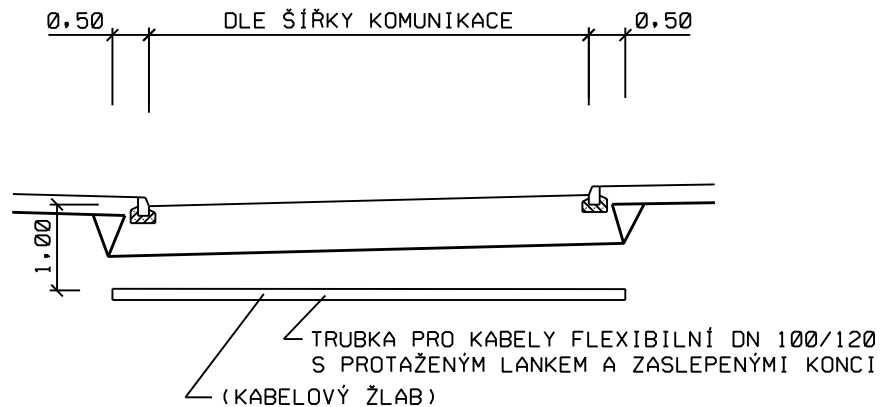

PŘÍČNÝ ŘEZ 1:50

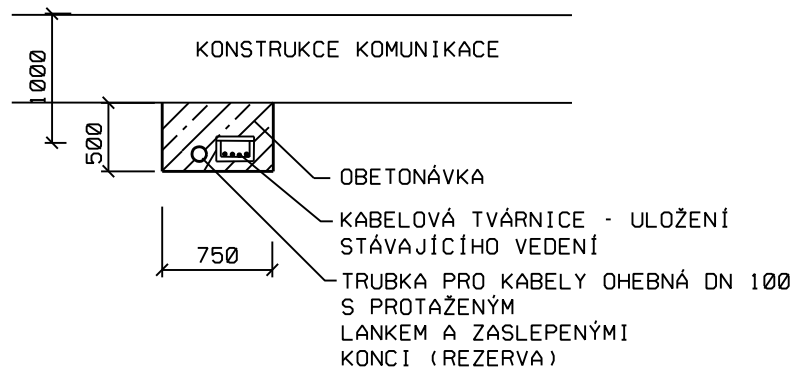

POZNÁMKA:
DÉLKY CHRÁNIČEK JSOU ZŘEJMÉ ZE SITUACE

ZMĚNA	0	PROVEDL	DATUM
ZODPOVĚDNÝ PROJEKTANT		VYPRACOVAL	SILNIČNÍ A MOSTNÍ INŽENÝRSTVÍ S. R. O. RUDOLECKÉHO 25, 669 02 ZNOJMO TEL/FAX: 515 260 839 M: 603 325 894 IČ: 27699927 DIČ: CZ27699927
ING. LIBOR PIVNÍČKA		MIROSLAVA ZEDNÍKOVÁ	
INVESTOR	OBEC HRABĚTICE		
AKCE	MÍSTNÍ KOMUNIKACE "U KALVÁRIE" HRABĚTICE		KRAJ: JIHMORAVSKÝ DATUM: PROSINEC 2015 STUPEŇ: DŮR · DSP FORMÁT: 1 A4 MĚŘÍTKO: 1:100, 1:50
PŘÍLOHA	CHRÁNIČKA		ČÍSLO PŘÍLOHY: 07 ČÍSLO PARÉ: