


STAVEBNÍ ÚPRAVY č.p. 102, OPRAVA STŘECHY, ZÁKLADNÍ ŠKOLA, OBEC KOBEROVY, k.ú. KOBEROVY
KATASTRÁLNÍ SITUAČNÍ VÝKRES

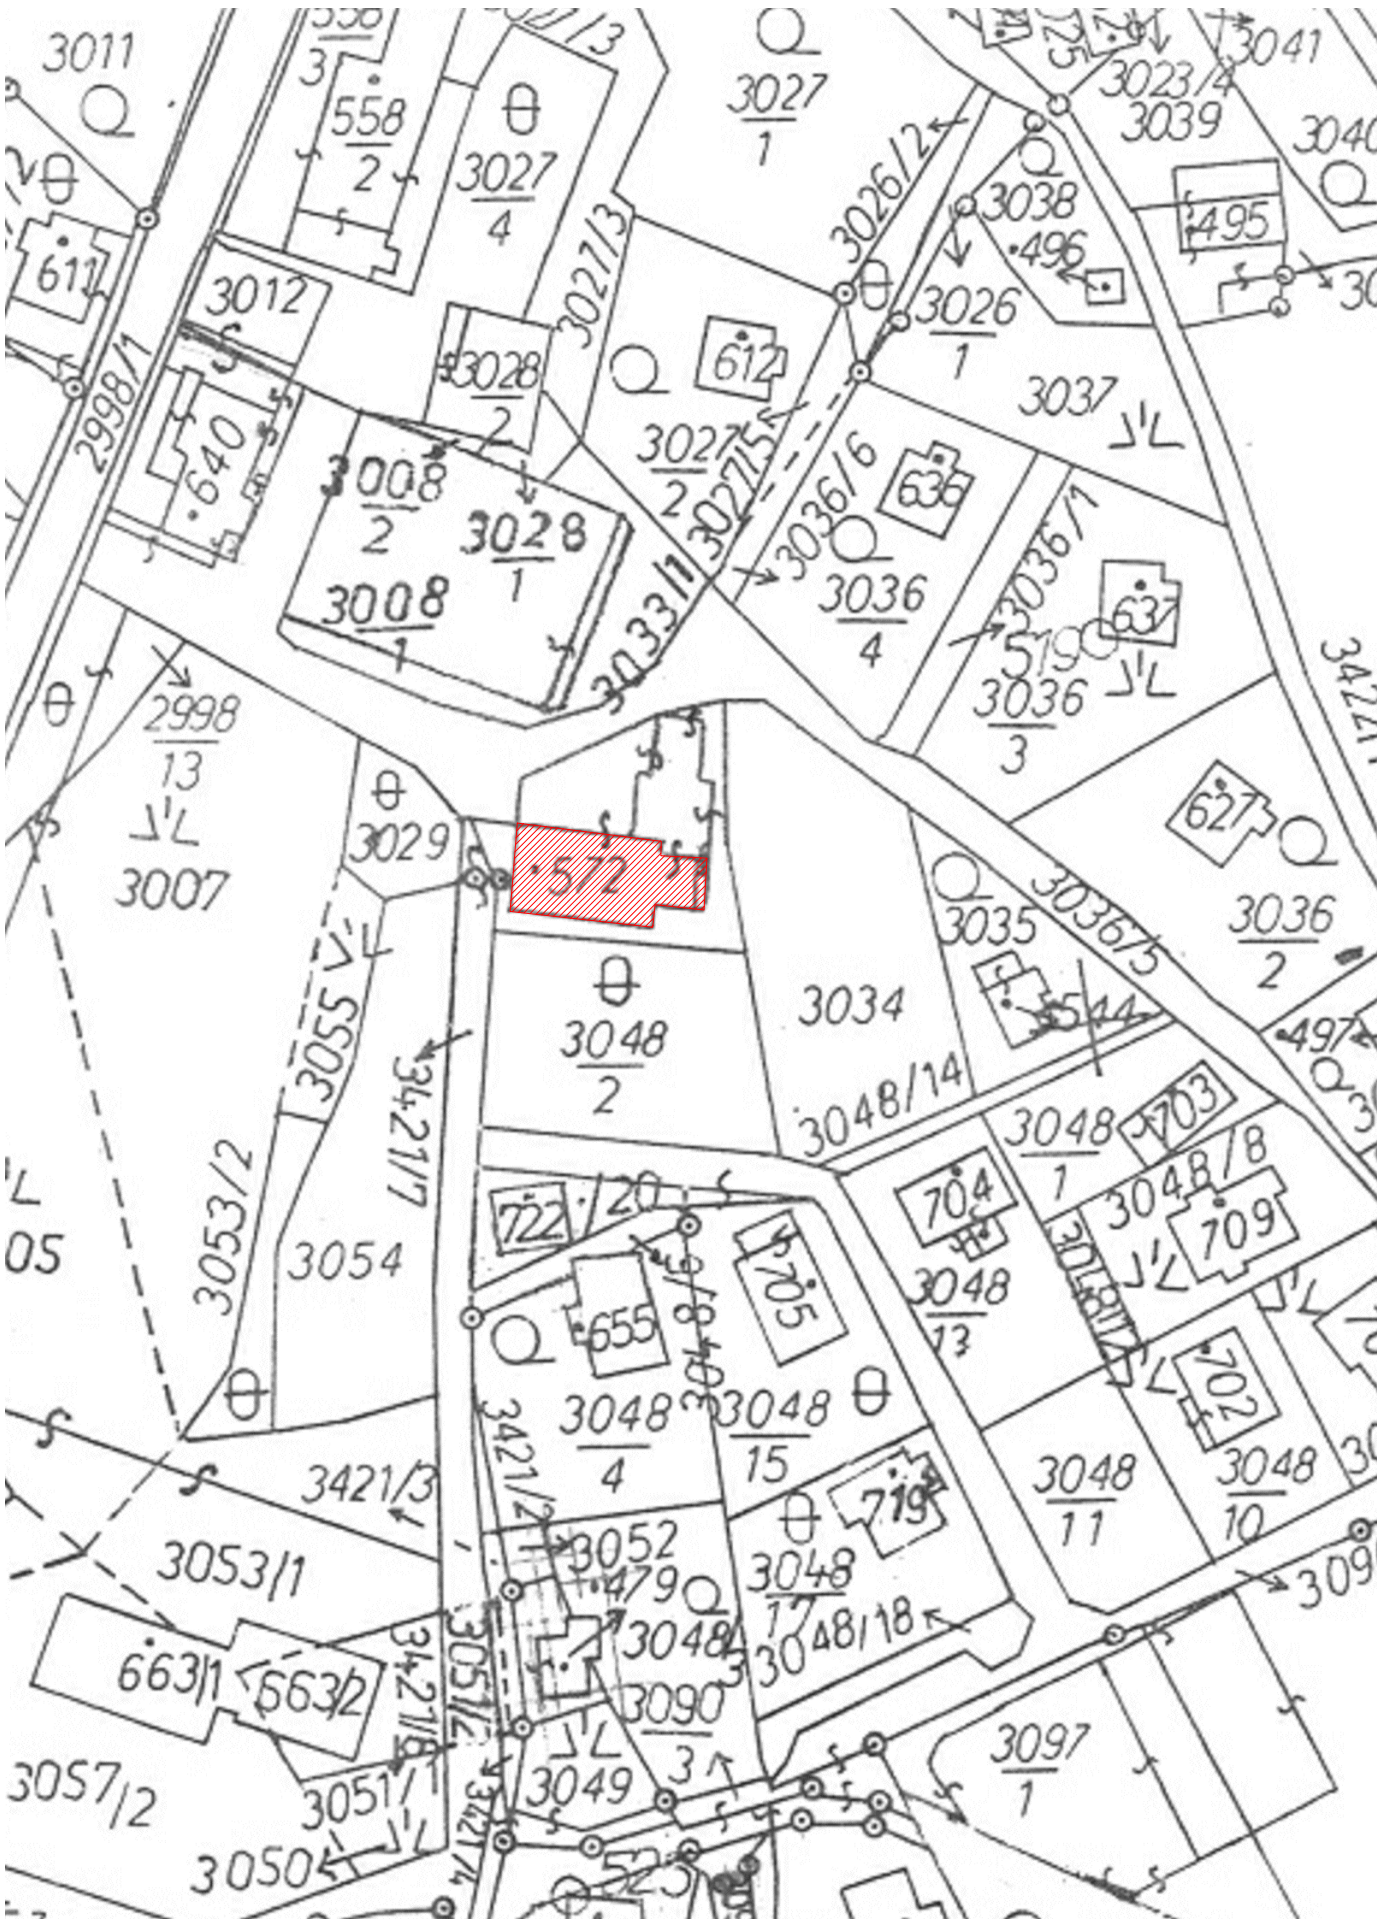

LEGENDA

 STÁVAJÍCÍ OBJEKT ZÁKLADNÍ ŠKOLY č.p.102

Zodpovědný projektant	Vypracoval	Kontroloval	 PROFES PROJEKT spol. s r. o. stavební a projekční firma Vejřichova 272 TURNOV tel. 481319831 fax 481319832 e-mail : profesp@profesprojekt.cz www.profesprojekt.cz
Ing. Richard Müller	Ing. Martin Bolkovec	Rudolf Hördler	
			

Místo: Koberovy	Stavební úřad: Železný Brod	Stupeň	DSR
Objednatel: Obec Koberovy, Koberovy 102, 468 22		Datum	08.2015
Akce: STAVEBNÍ ÚPRAVY č.p.102, OPRAVA STŘECHY ZÁKLADNÍ ŠKOLA OBEC KOBEROVY, k.ú. KOBEROVY C. SITUACE		Číslo zakázky	15073
		Měřítko 1:1000	Výtisk č.
Příloha: KATASTRÁLNÍ SITUAČNÍ VÝKRES		Příloha č. C.1	