


PŮDORYS I-I
1:50

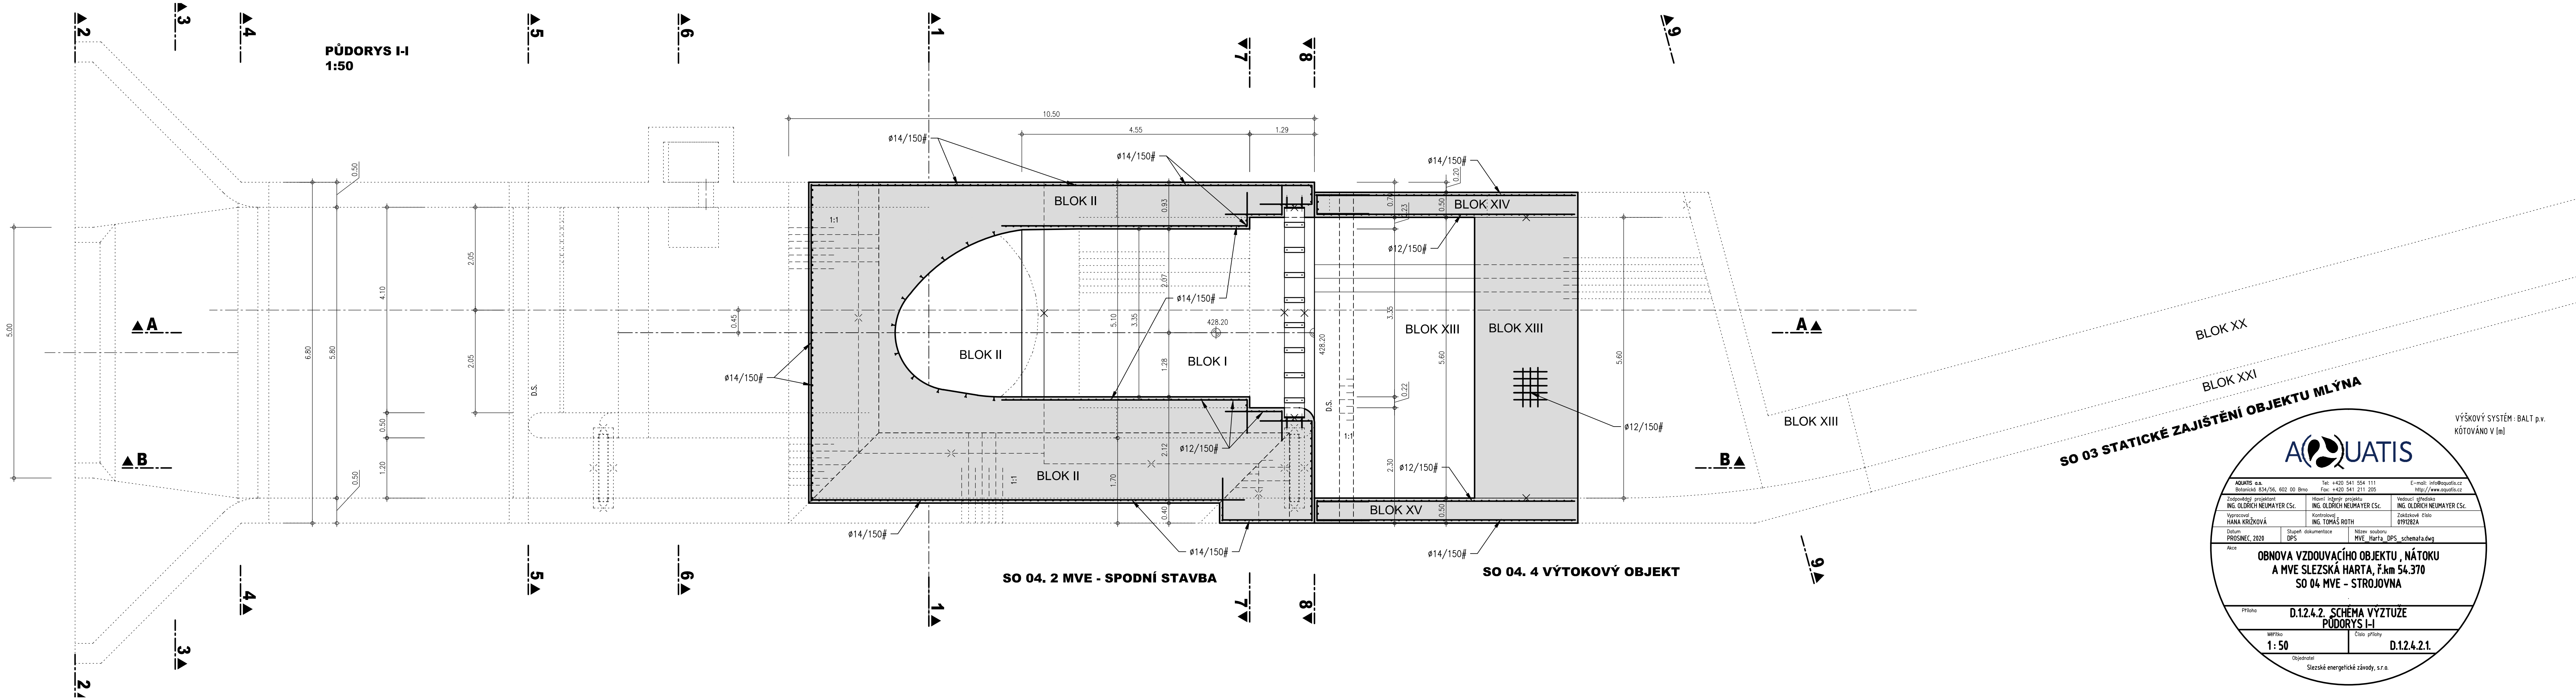

SO 04. 2 MVE - SPODNÍ STAVBA

SO 04. 4 VÝTOKOVÝ OBJEKT

SO 03 STATICKÉ ZAJIŠTĚNÍ OBJEKTU MLÝNA

AQUATIS

AQUATIS a.s. Boltonická 834/56, 602 00 Brno		Tel: +420 541 554 111 Fax: +420 541 211 205		E-mail: info@aquatis.cz http://www.aquatis.cz	
Zodpovědný projektant ING. OLDŘICH NEUMAYER CSc.		Hlavní inženýr projektu ING. OLDŘICH NEUMAYER CSc.		Vedoucí střediska ING. OLDŘICH NEUMAYER CSc.	
Výpracoval HANA KRŽKOVÁ		Kontroloval ING. TOMÁŠ ROTH		Zakázkové číslo 0191202A	
Datum PROSINEC, 2020		Stupeň dokumentace DPS		Název souboru MVE_Harta_DPS_schemata.dwg	

Alce

**OBNOVA VZDOUVACÍHO OBJEKTU , NÁTOKU
A MVE SLEZSKÁ HARTA, ř.km 54.370
SO 04 MVE - STROJOVNA**

Příloha D.1.2.4.2. SCHEMA VÝZTUŽE PŮDORYS I-I	
Měřítko 1:50	Číslo přílohy D.1.2.4.2.1.
Objednatel Slezské energetické závody, s.r.o.	

VÝŠKOVÝ SYSTÉM: BALT p.v.
KÓTOVÁNO V [m]