


PRŮLOMA C.3


Půdorys – stávající stav

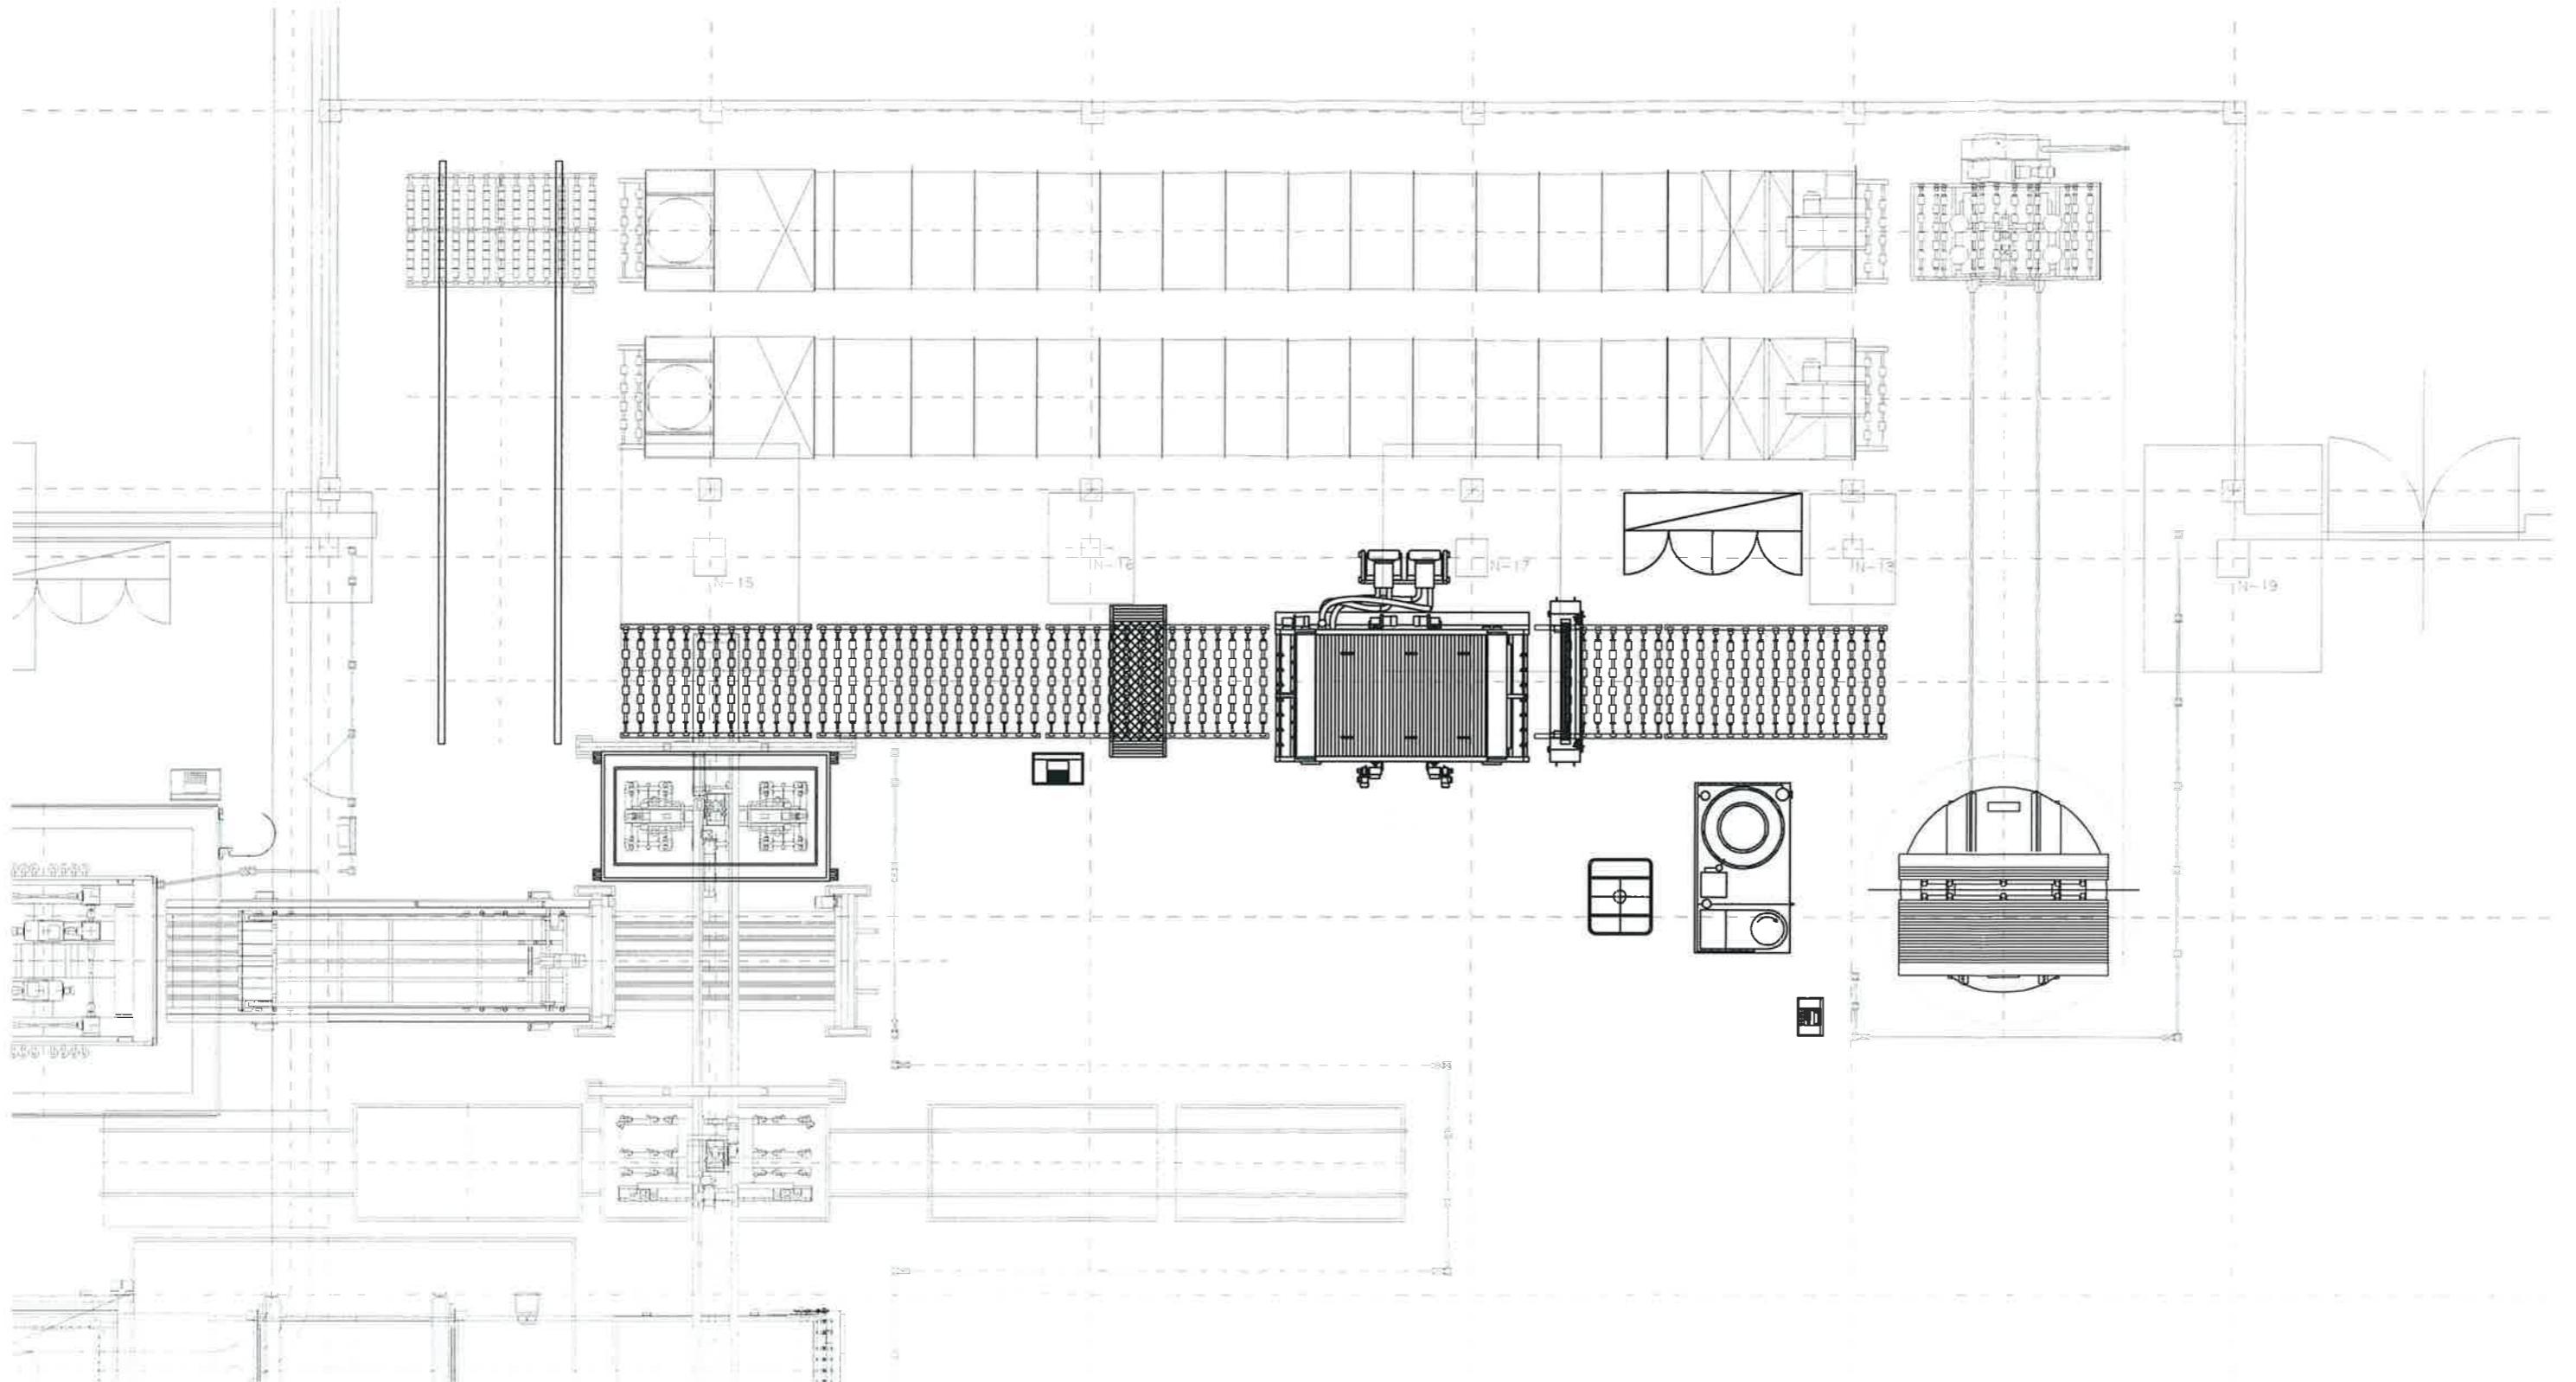

astalon

Hůrka 54, 530 02 Pardubice
IČ: 27542009 DIČ: CZ27542009

projektovatel: Mgr. Petr Šroll	vyraboval: Mgr. Petr Šroll	kontroloval: Miroslav Lebduška	dokumentace DPS
			číslo zakázky: Z151116
			datum: 11/2015
			měřítko: 1:100
			formát: 2xA4
stavěbník: Technistone a.s. Brí. Štefanů 1070, 500 03 Hradec Králové	zakázka: DOKUMENTACE PRO VÝBĚR DODAVATELE STAVEBNÍCH PRACÍ PRO UMÍSTĚNÍ NOVÉHO CHLADÍČÍHO ZAŘÍZENÍ PRO LISOVACÍ LINKU Č. 2		změny: část
projekt: SO01, SO02, SO03	úplň: D1.1. Architektonicko-stavební řešení		č. přílohy: 1
vyřet: Půdorys - stávající stav			č. vyřetku: D

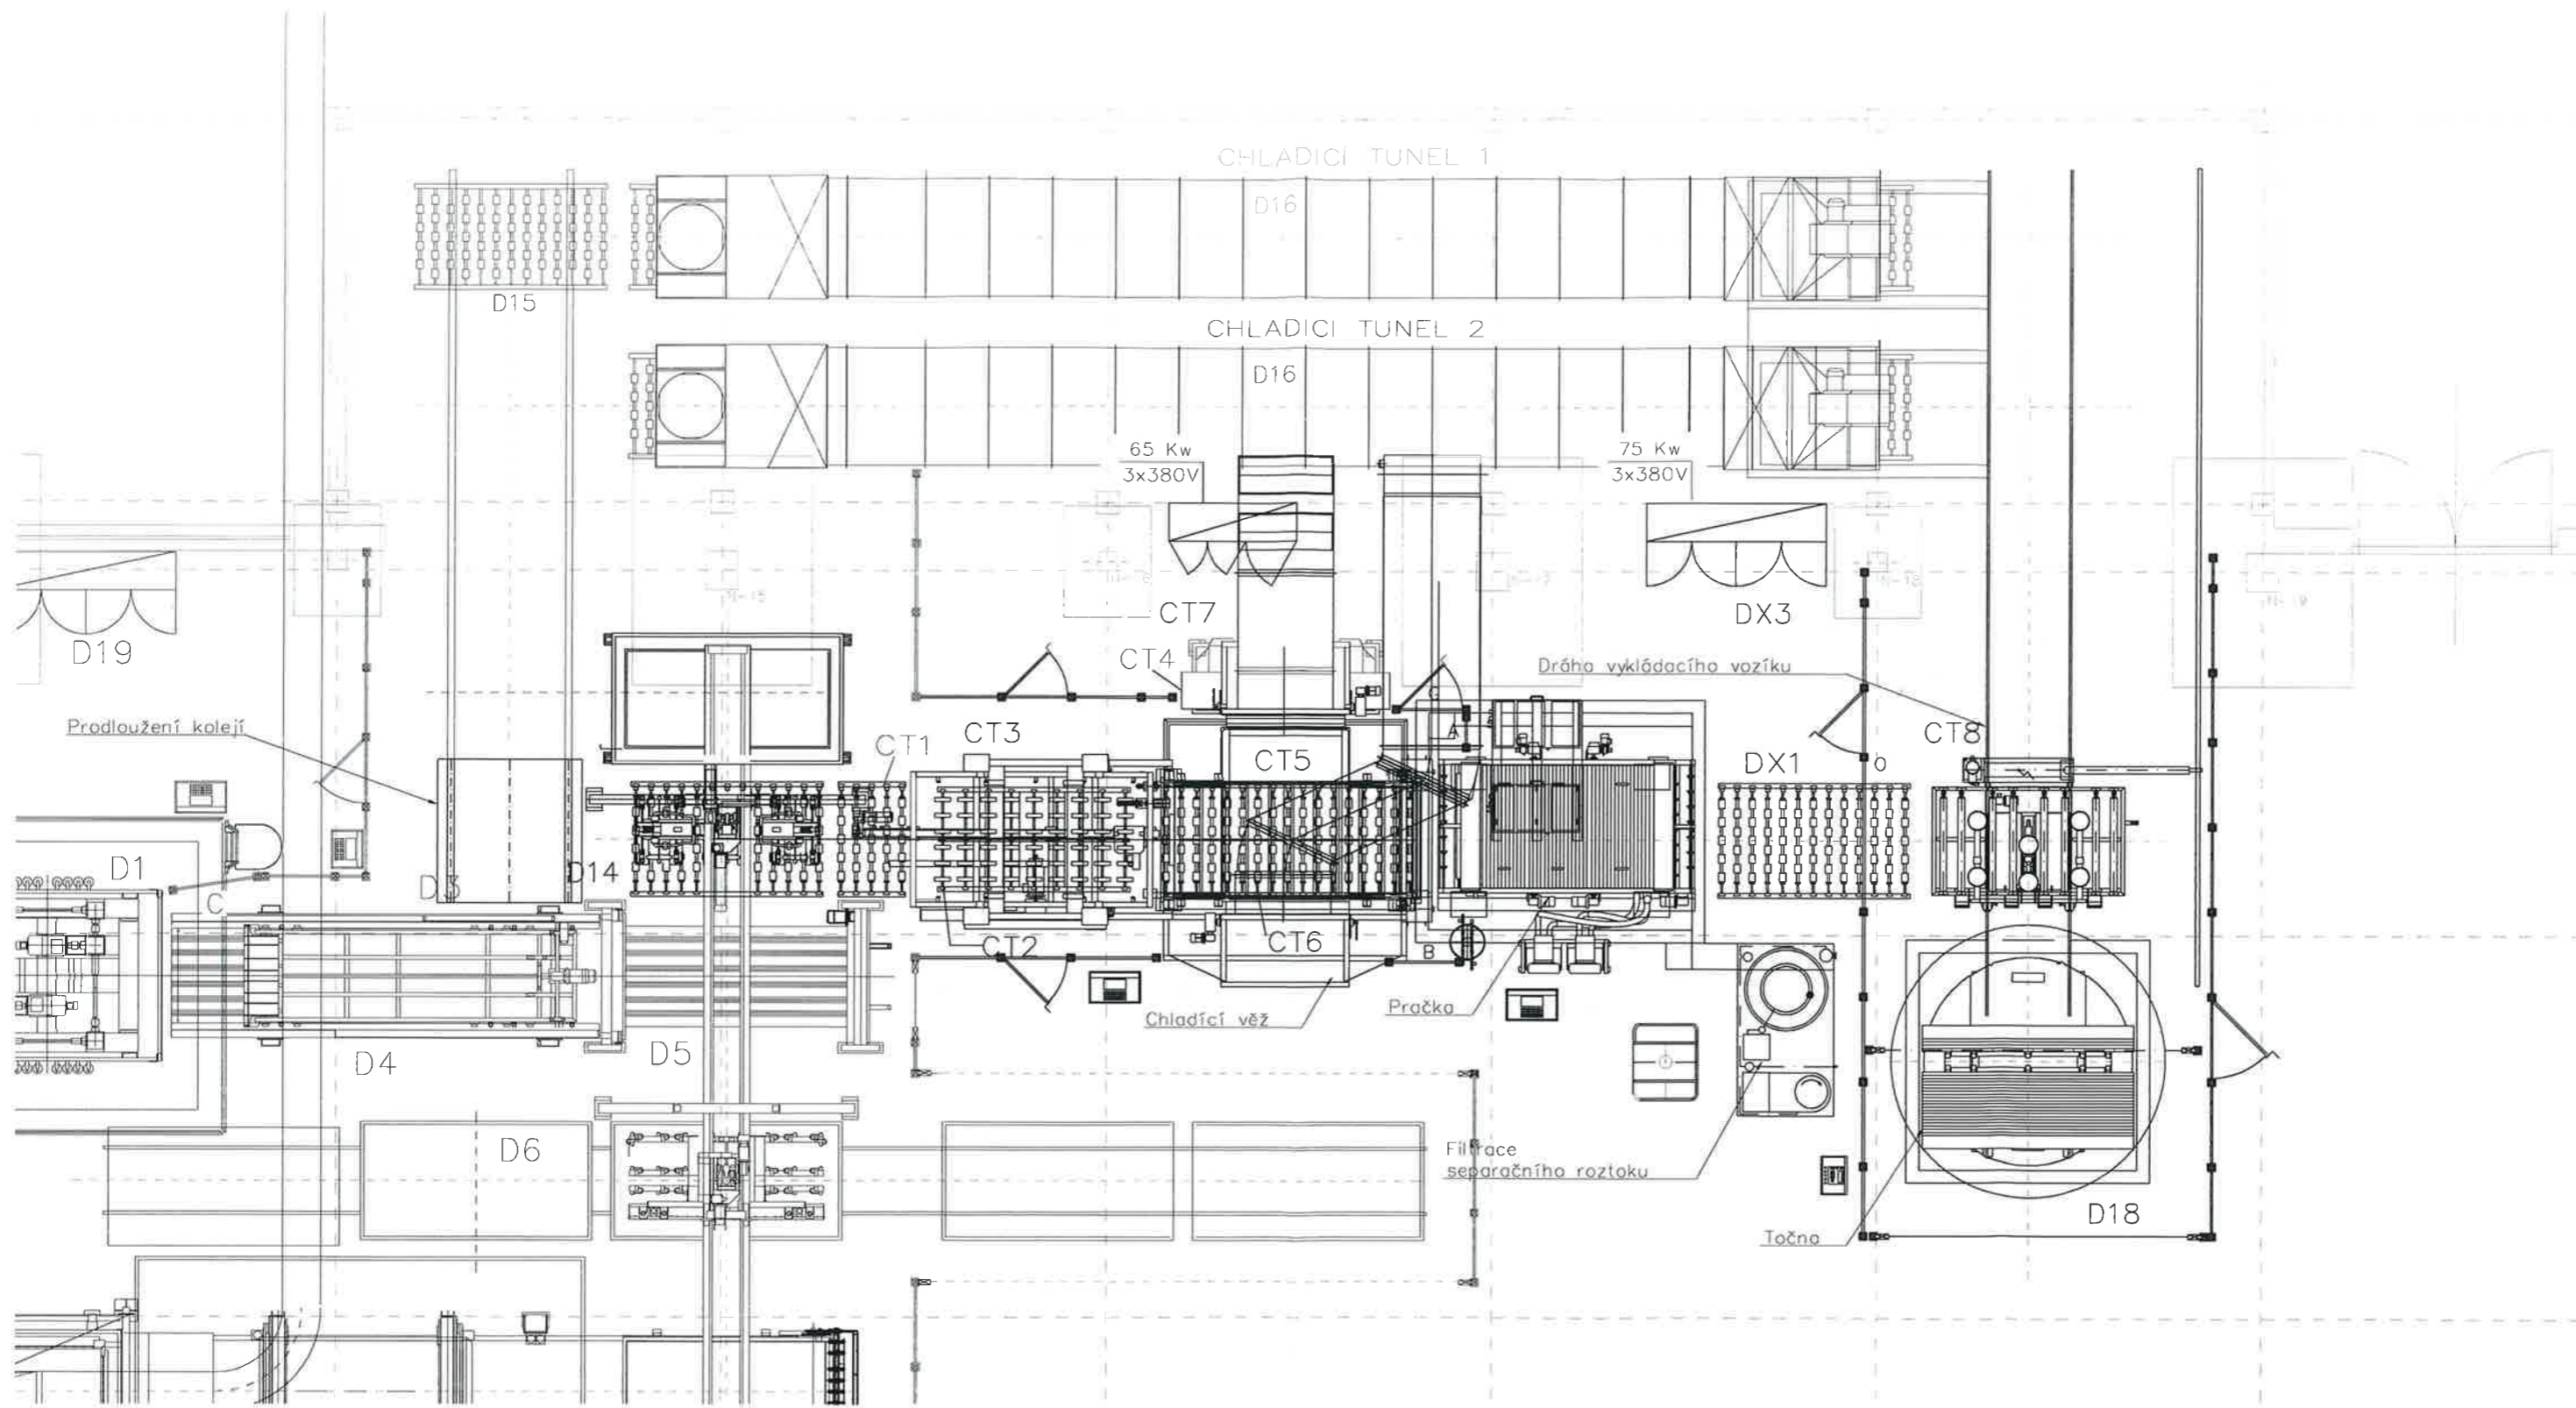

LEGENDA

- STÁVAJÍCÍ KONSTRUKCE
- NOVÉ VÝKOPY

astalon
 Hůrka 54, 530 02 Pardubice
 IČ: 27542009, DIČ: CZ27542009

projektoval: Mgr. Petr Šroll	vypracoval: Mgr. Petr Šroll	kontroloval: Miroslav Lebeda	dokumentace: DPS
			číslo zakázky: Z151116
			datum: 11/2015
			měřítko: 1:100
			formátů: 2xA4
			změna: —

stavebník: Technistone a.s. Brí. Štefanů 1070, 500 03 Hradec Králové	čas:	č. přílohy:
zakázka: DOKUMENTACE PRO VÝBĚR DODAVATELE STAVEBNÍCH PRACÍ PRO UMÍSTĚNÍ NOVÉHO CHLADICÍHO ZAŘÍZENÍ PRO LISOVACÍ LINKU Č. 2	D	2
objekt: SO01, SO02, SO03		
díl: D1.1. Architektonicko-stavební řešení		
výkres: Půdorys - návrh	č. výřisku:	

y.