


STÁVAJÍCÍ STAV – PŮDORYS 1.NP: M 1:100

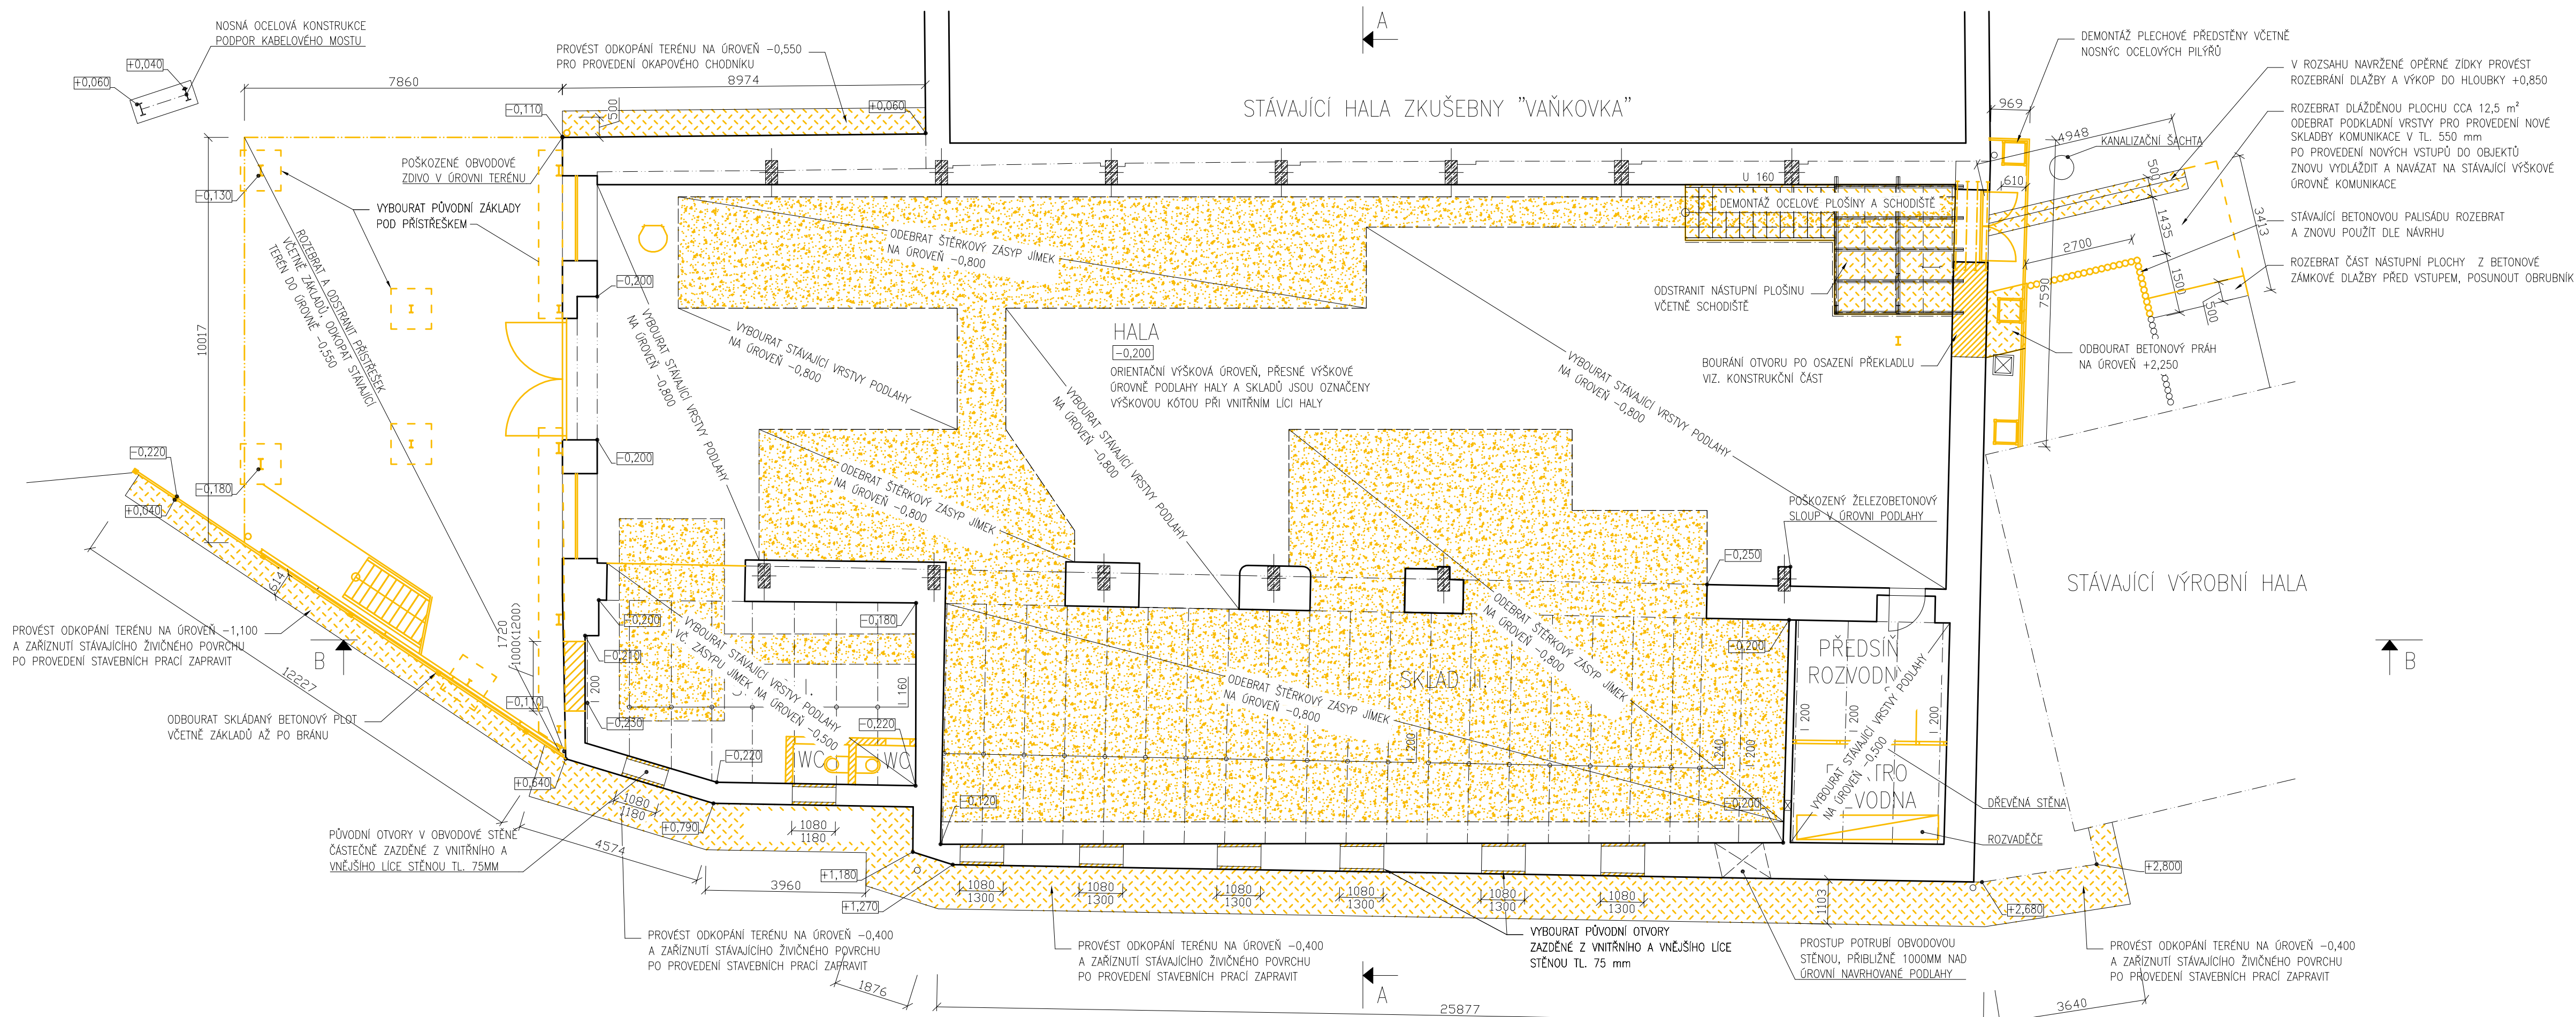

POZNÁMKY:

- PRO MĚŘENÍ KONSTRUKCE BYLY POUŽITY ZÁKLADNÍ MĚŘICÍ POMŮCKY (SVINOVACÍ METR 5m, DIGITÁLNÍ MĚŘICÍ ZAŘÍZENÍ)
- ZÁKLADNÍ OBRYSY OBJEKTU A VÝŠKOVÉ ZAMĚŘENÍ PODLAH BYLO PROVEDENO GEODETICKÝM MĚŘENÍM
- SONDY PRO ZJIŠTĚNÍ SKLADBY STROPNÍCH KONSTRUKCÍ BYLY PROVÁDĚNY ROZEBRÁNÍM HORNÍCH VRSTEV PODLAH A PROBOURÁNÍM NOSNÉ KONSTRUKCE STROPŮ
- VZHLÉDEM K TOMU, ŽE STÁVAJÍCÍ JIMKY A KANÁLY BYLY ZASYPÁNY ŠTĚRKEM NEBYLO MOŽNÉ PROVÉST JEJICH HLOUBKOVÉ ZAMĚŘENÍ

LEGENDA:

- PLOCHY JIMEK ZASYPANÝCH ŠTĚRKEM, ODEBRAT ZÁSYP DO ÚROVNĚ URČENÉ VE VÝKRESE
- POLOHY PROVEDENÝCH SOND NA STÁVAJÍCÍ STROPNÍ KONSTRUKCI
- STÁVAJÍCÍ ŽELEZOBETONOVÉ KONSTRUKCE
- VEŠKERÉ KONSTRUKCE URČENÉ K BOURÁNÍ A DEMONTÁŽI

±0,000 = HORNÍ ÚROVŇ NAVRHOVANÉ PODLAHY V 1.NP
NA VNITŘNÍM LÍCI STĚN V HALE V 1.NP JE OSM VÝŠKOVÝCH ZNAČEK NA ÚROVNI +0,800

REVIZE	DATUM	JMÉNO	PODPIS	POPIS REVIZE

PROSTAB Projekční a statická kancelář		PROSTAB s.r.o. Šmálová 748/107, 615 00 Brno tel./fax: +420 545 240 762 www.prostab.cz, info@prostab.cz		ZODP. PROJEKTANT ING. ARCH. MICHAELA JANDOVÁ	
OBJEDNATEL TENZA, a.s. Svatojetská 7, 617 00 Brno		MÍSTO STAVBY ADAMOV		KONTROLOVAL ING. JIŘÍ BAJGAR 	
STAVBA STAVEBNÍ ÚPRAVY SKLADOVACÍ HALY V AREÁLU FIRMY TENZA cast, a.s. ADAMOV k.ú ADAMOV parc.č. st.15/1				ZAK. Č. PZ15063	
ČÁST D.1.1 ARCHITEKTONICKO-STAVEBNÍ ŘEŠENÍ				STUPEŇ DPS	
				FORMÁT A3	
				DATUM 2015-11-11	
				MĚŘÍTKO 1:100	
				ARCH. Č. PZ15063-DPS	
VÝKRES BOURACÍ PRÁCE – PŮDORYS 1.NP				SOUPRAVA ČÍSLO VÝKRESU D.1.1-02	REVIZE 0