
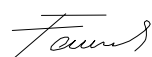



.	.	.		.
REVIZE	DATUM	JMÉNO	PODPIS	POPIS REVIZE

 PROSTAB Projekční a statická kancelář		PROSTAB s.r.o. Šámalova 748/107, 615 00 Brno tel./fax: +420 545 240 762 www.prostab.cz, info@prostab.cz		ZODP. PROJEKTANT ING. JIŘÍ BAJGAR 	
OBJEDNATEL TENZA, a.s. Svatopetrská 7, 617 00 Brno		MÍSTO STAVBY ADAMOV		VYPRACOVAL ING. PETR FOUSEK 	
STAVBA STAVEBNÍ ÚPRAVY SKLADOVACÍ HALY V AREÁLU FIRMY TENZA cast, a.s. ADAMOV k.ú ADAMOV parc.č. st.15/1		KONTROLOVAL ING. JIŘÍ BAJGAR 		ZAK. Č. PZ15063	
ČÁST D.1.2 STAVEBNĚ KONSTRUKČNÍ ŘEŠENÍ				STUPEŇ DPS	
				FORMÁT A4	
				DATUM 2015-11-11	
				MĚŘÍTKO 1:200	
				ARCH. Č. PZ15063-DPS-D12-03-0	
VÝKRES SITUACE KONSTRUKČNÍCH ČÁSTÍ		SOUPRAVA		ČÍSLO VÝKRESU D.1.2-03	REVIZE 0

PŮDORYS PŘÍZEMÍ: M 1:200

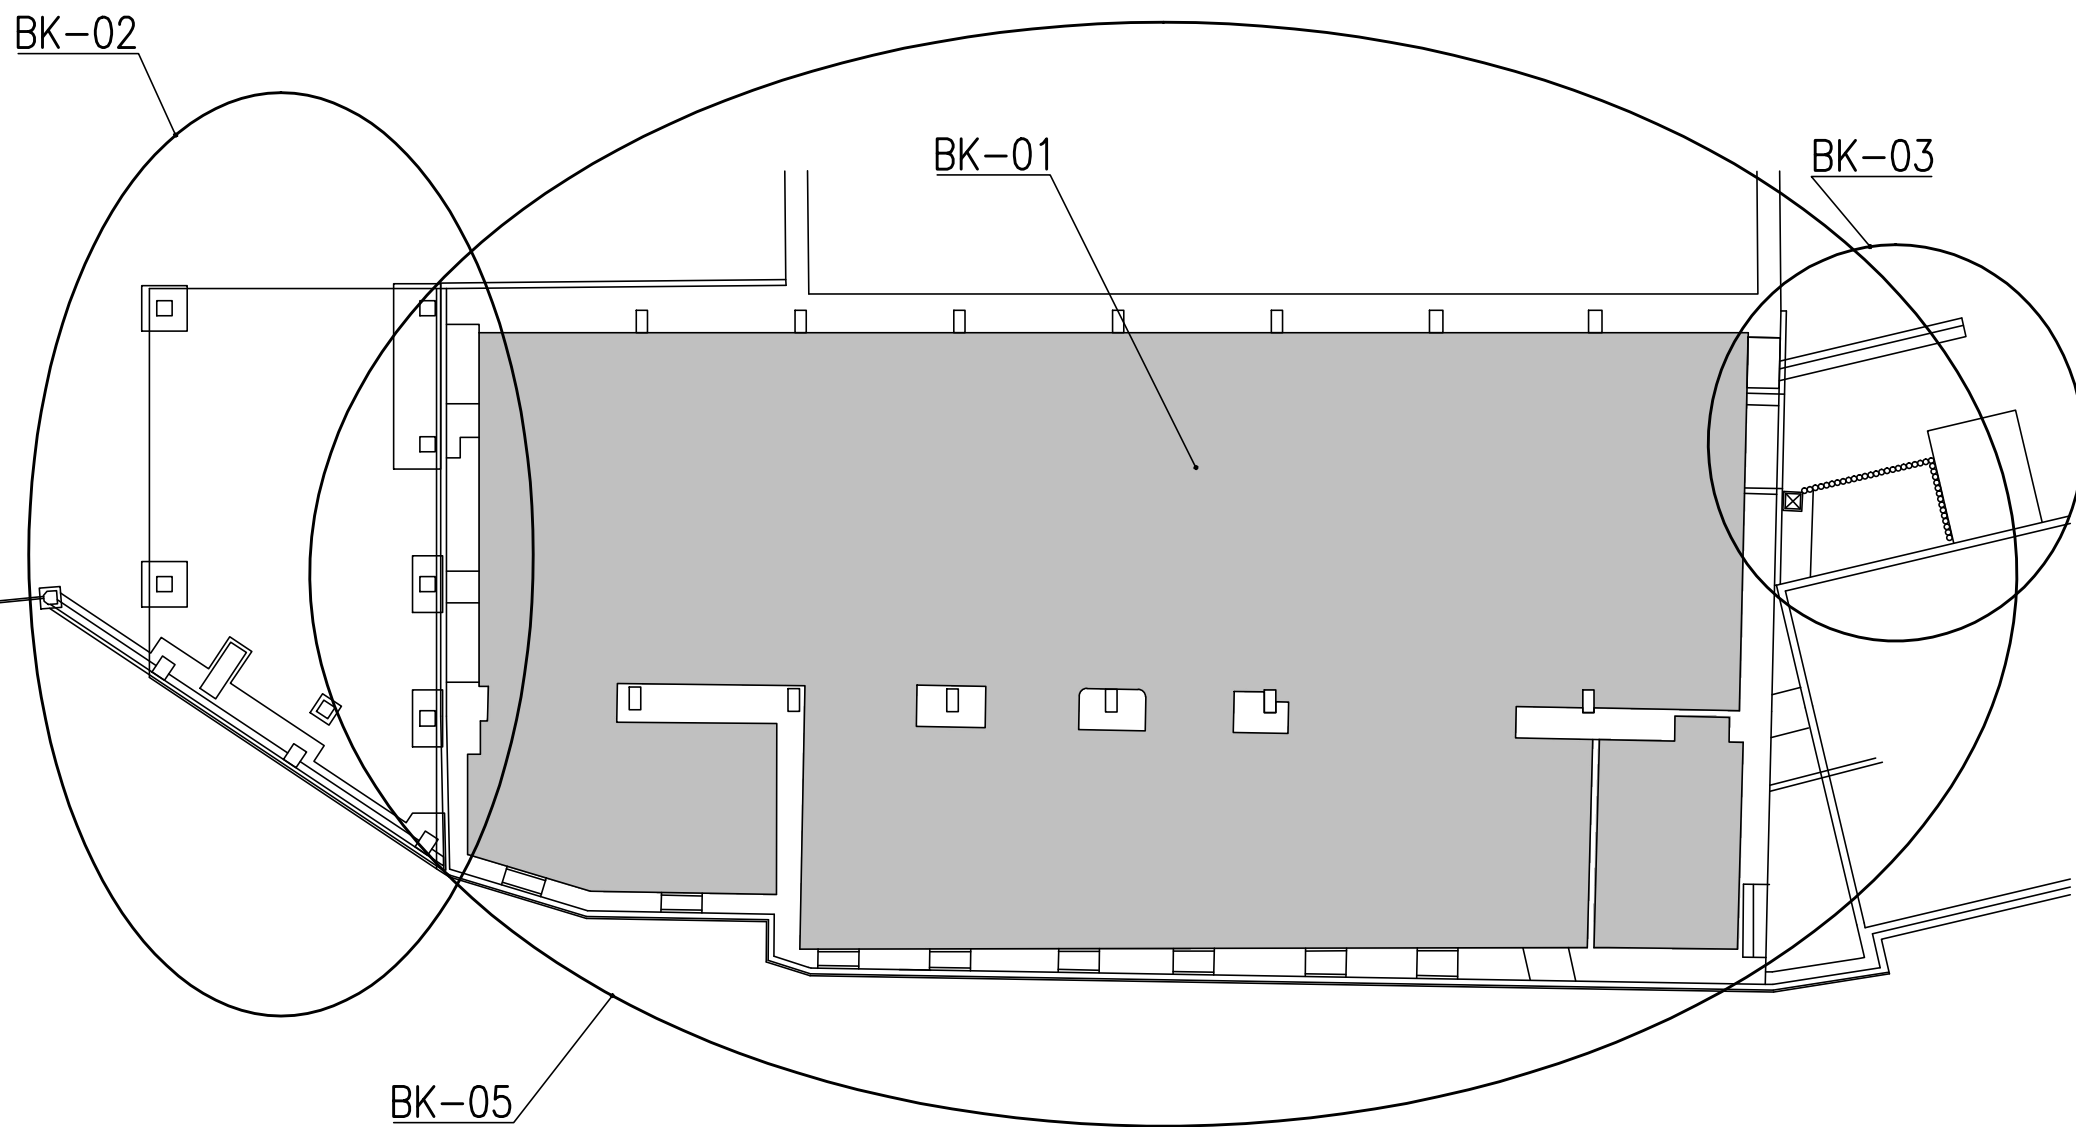

PŪDORYS 1.NP: M 1:200

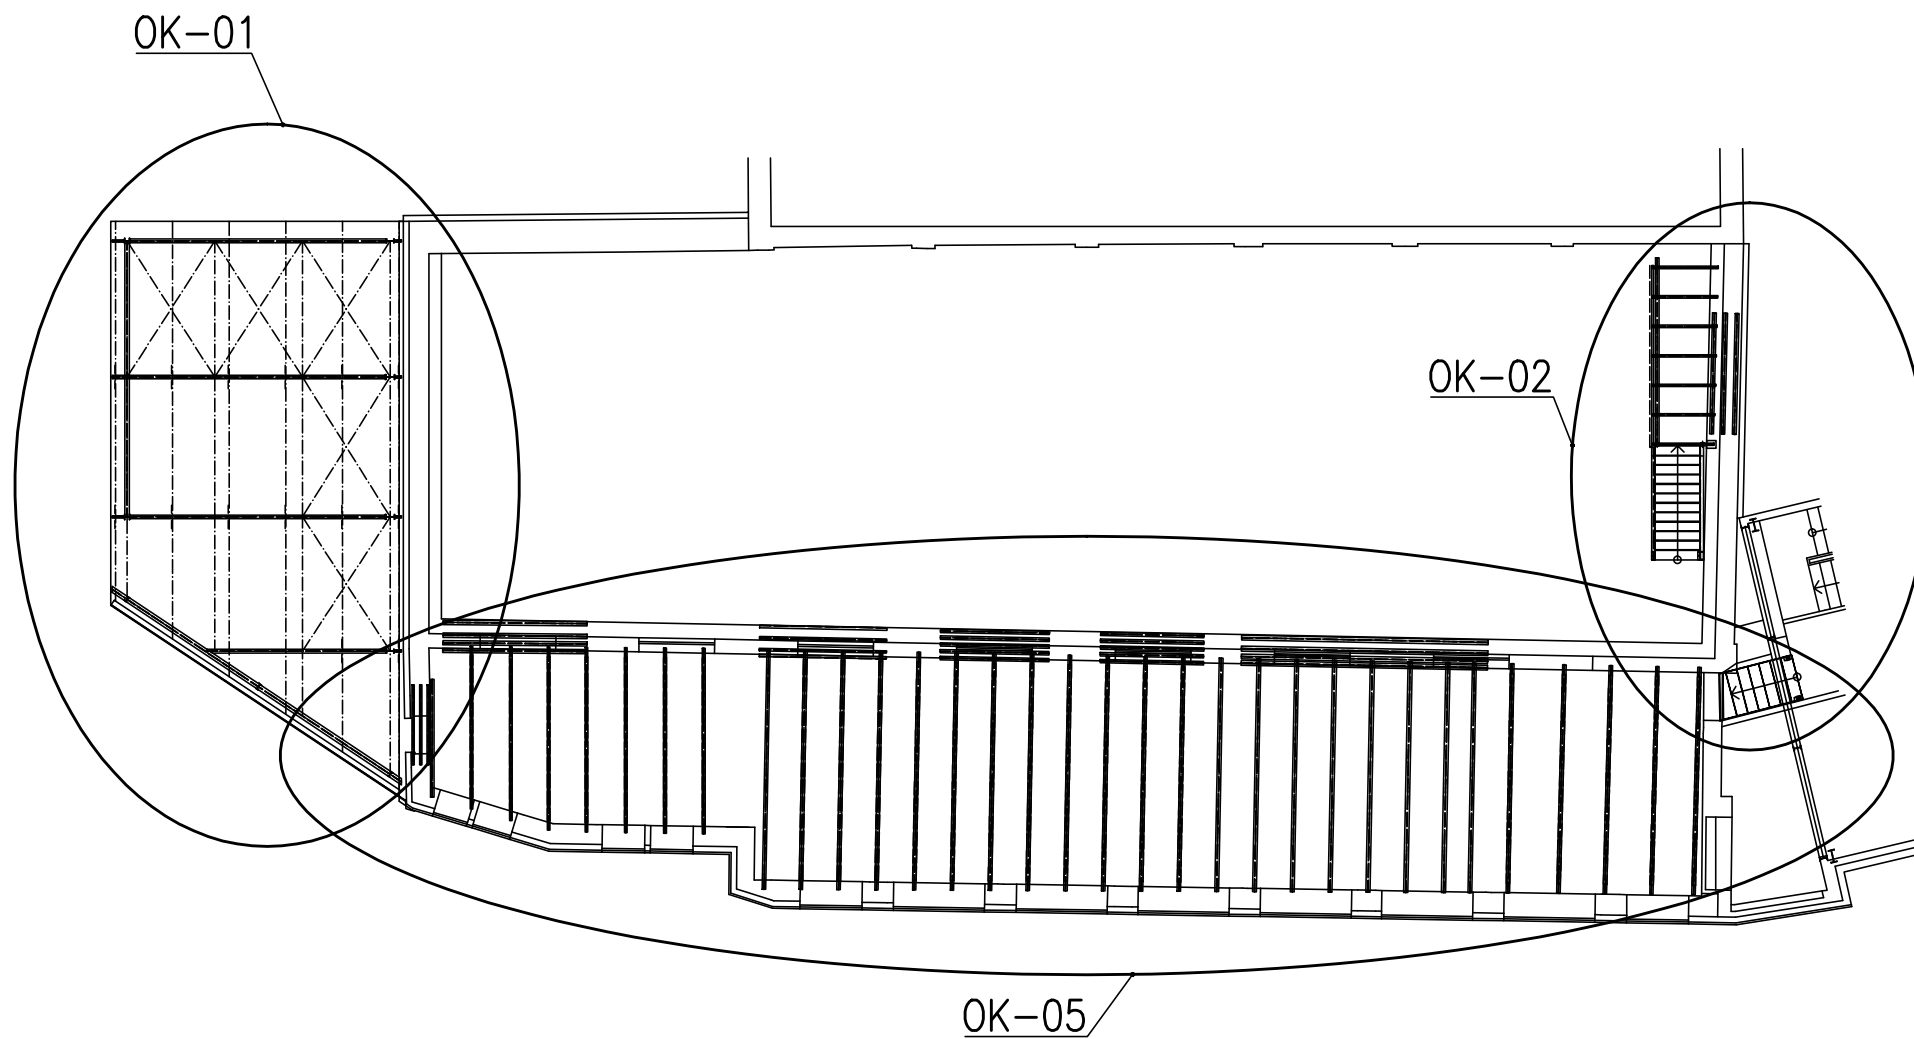

PŮDORYS STŘECHY: M 1:200

