




VÝKRES SANAČNÍCH ÚPRAV:
PŮDORYS OBJEKTU: M 1:100

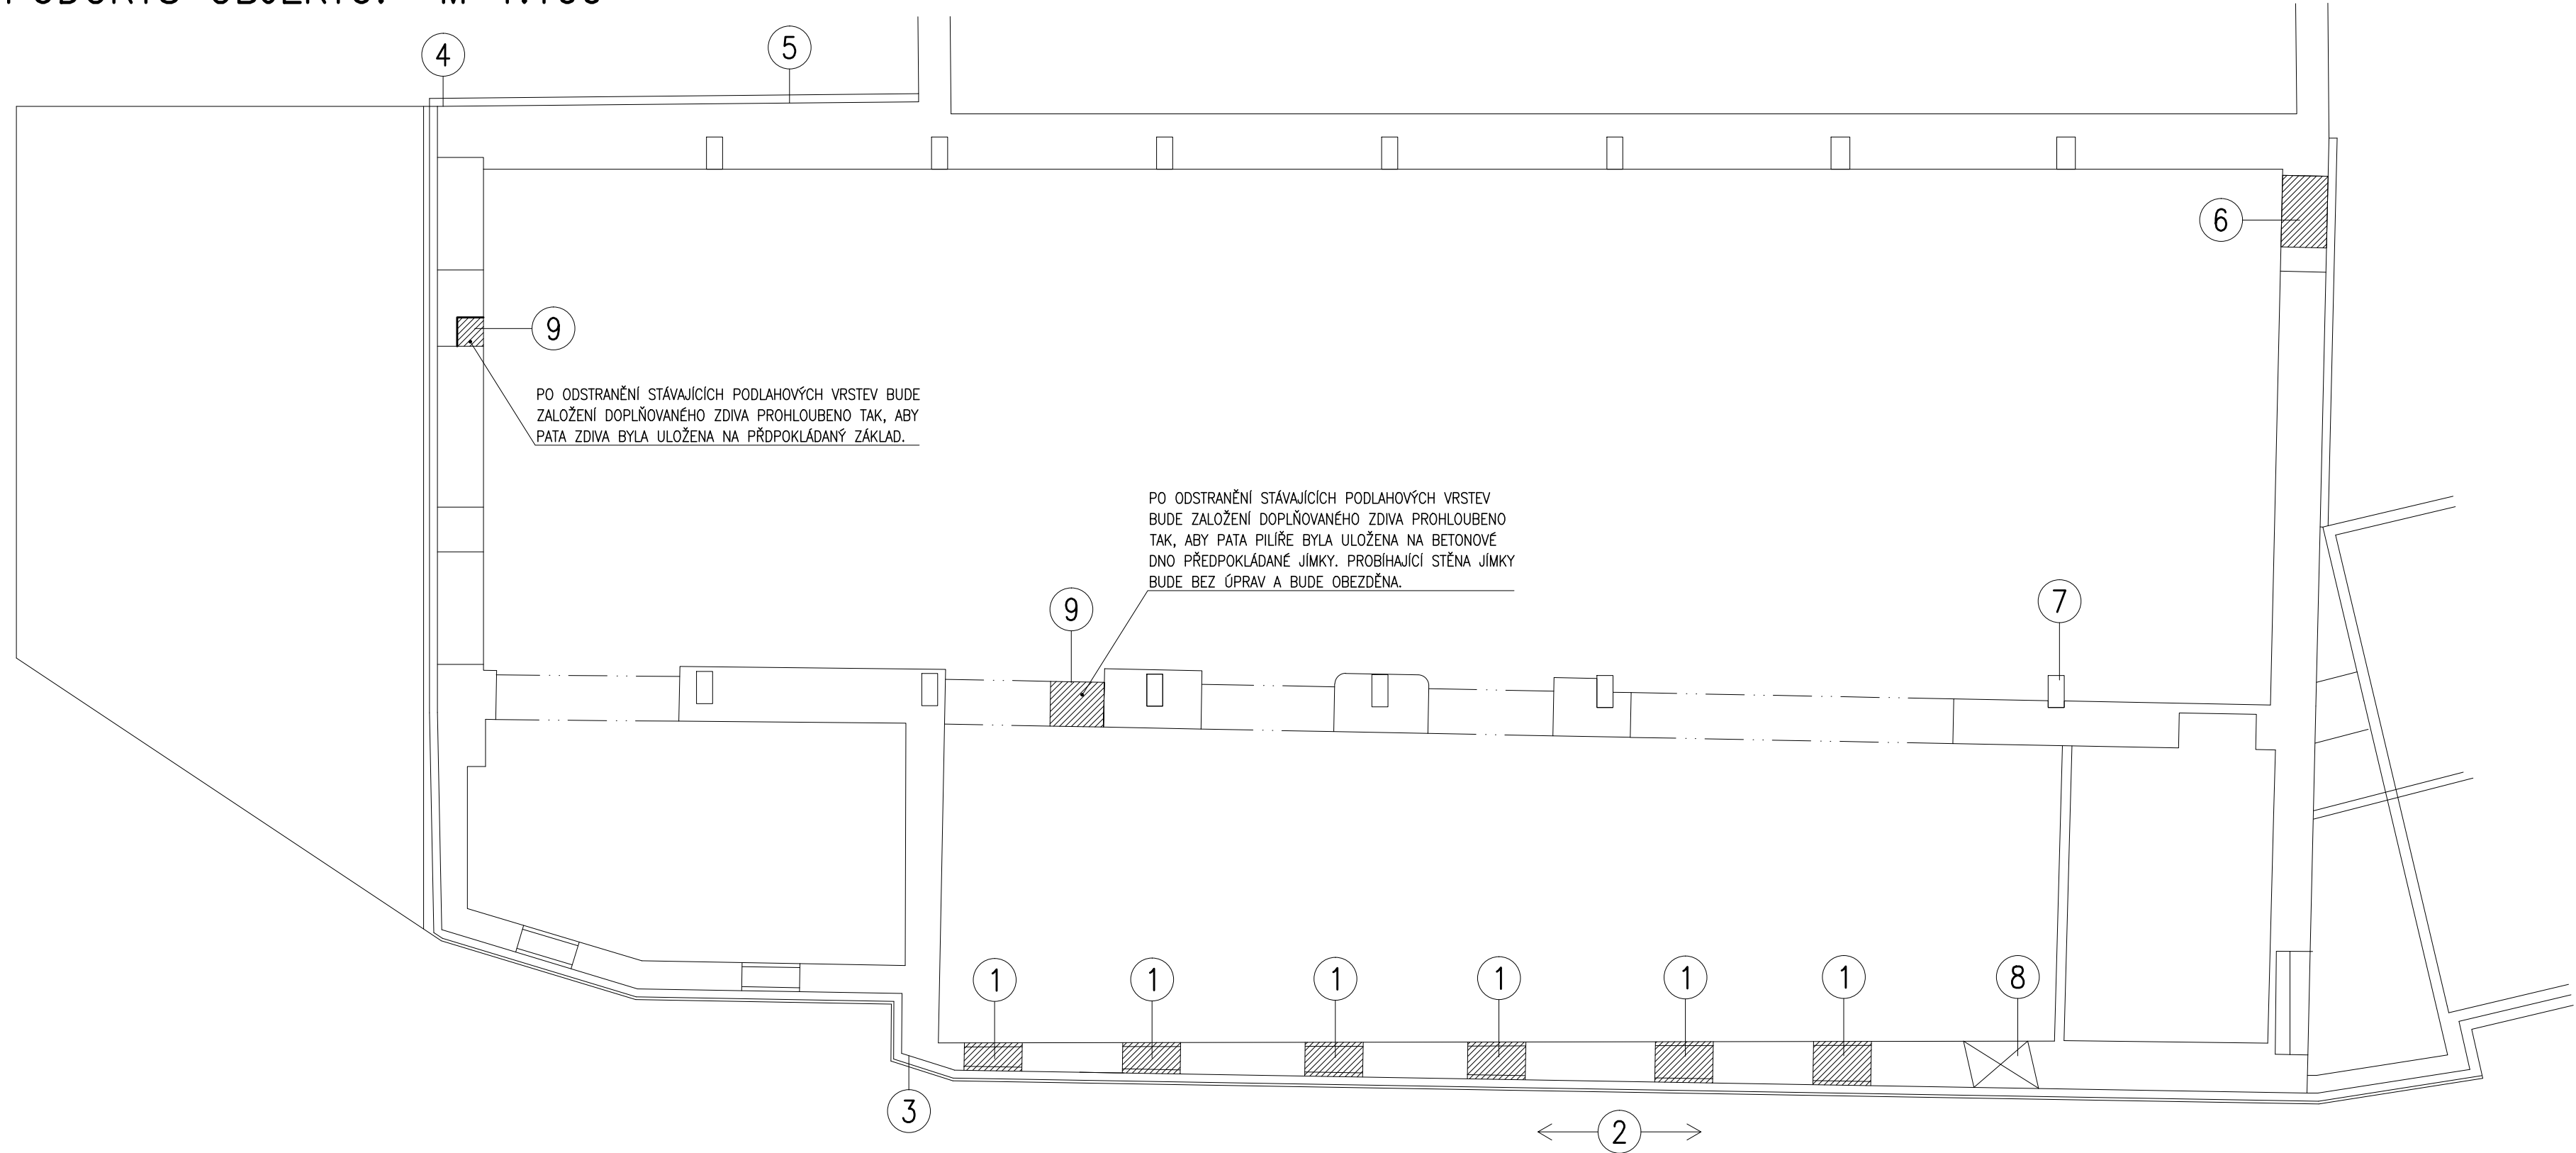

POHLED NA STĚNU PŘILÉHAJÍCÍ KE KOMUNIKACI: M 1:100

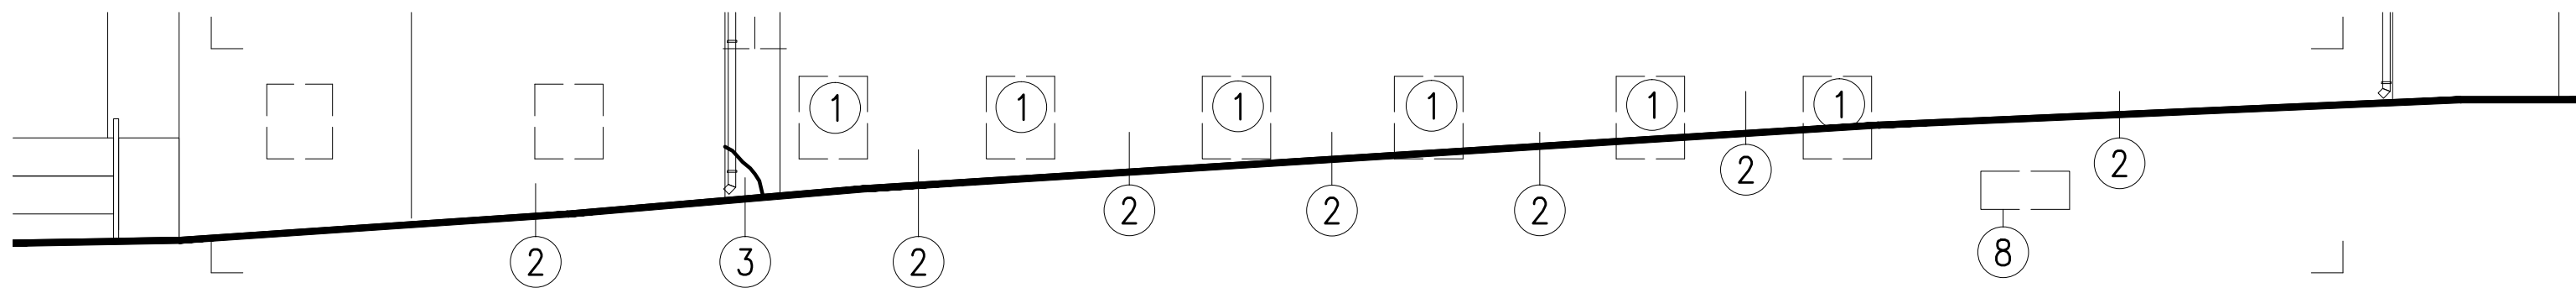

DETAIL 7 – ÚPRAVA SLOUPU: M 1:10

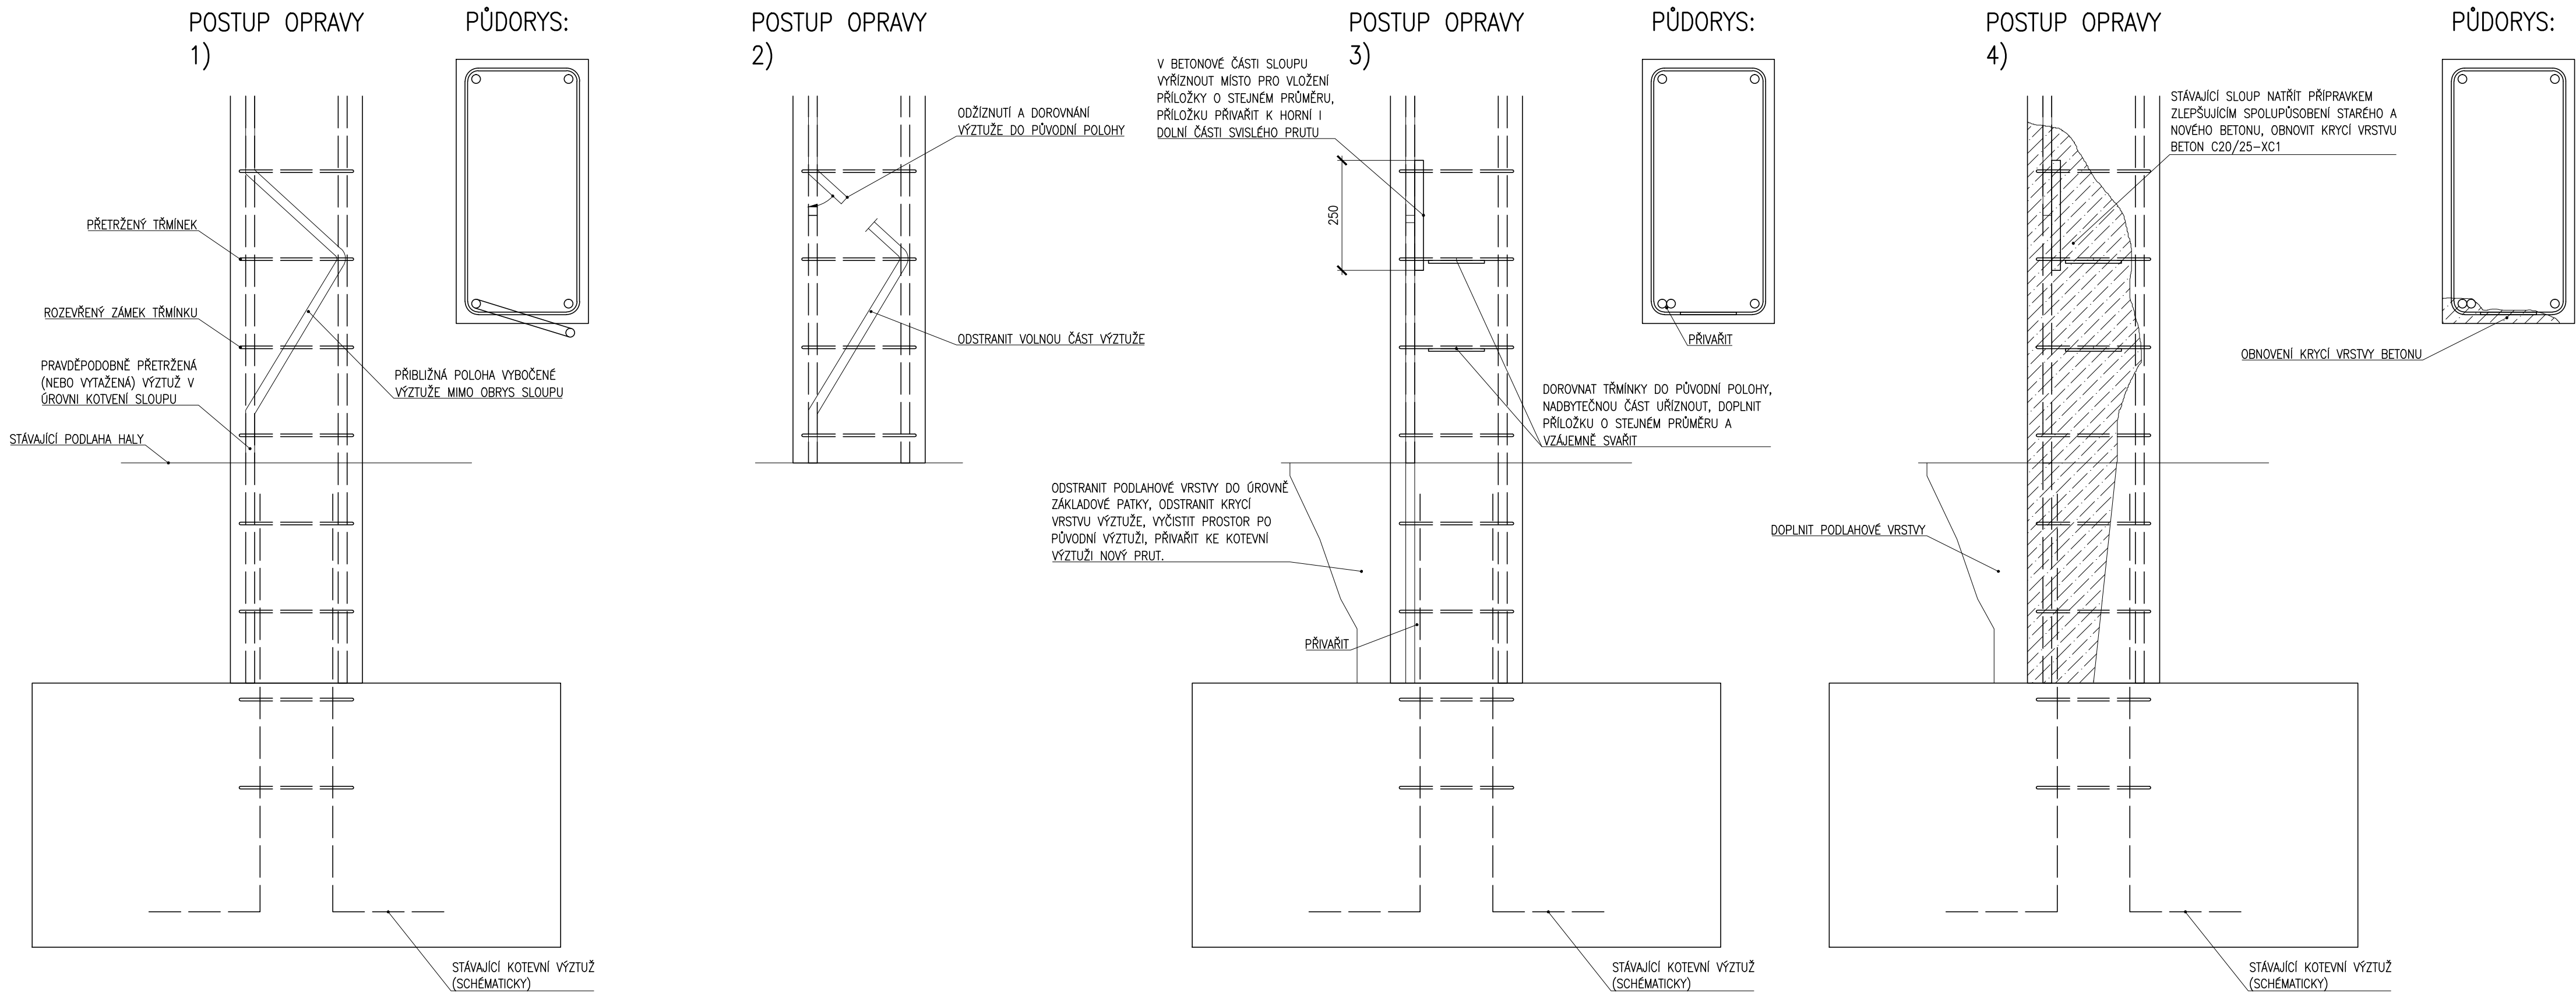

POPIS ÚPRAV:

1. STÁVAJÍCÍ ZDIVO TL. 75MM Z VNITŘNÍ I VNĚJŠÍ STRANY OBJEKTU ODSTRANIT A DOZDIT PŮVODNÍ OTVOR NA CELOU TLOUŠŤKU ZDIVA Z CIHEL PLNÝCH PÁLENÝCH P20 NA CEMENTOVOU MALTU MC10 – V MÍSTECH OŠTĚNÍ ŘADNĚ PROVÁZAT SE STÁVAJÍCÍM ZDÍVEM, T.J. V KAŽDÉ DRUHÉ SPÁŘE ZDIVA VYSEKAT KAPSU PRO PROVÁZÁNÍ NOVÉ DOPLŇOVANÉHO ZDIVA
2. ZDIVO Z EXTERIÉRU ZPEVNIT PO CELÉ DÉLCE OBJEKTU SMĚREM KE STÁVAJÍCÍ SILNICI – UVOLNĚNÉ CIHLY NAHRADIT NOVÝMI A DOPLNIT CHYBEJÍCÍ MALTU DO STÁVAJÍCÍCH (NEVYPLNĚNÝCH) SPÁŘ.
3. ODLOMENÉ ROHOVÉ ZDIVO V MÍSTĚ STÁVAJÍCÍHO SVODU DOPLNIT DO PŮVODNÍ PODOBY ROHU (PŘÍBLIŽNĚ DO VÝŠKY 1,20M). OSTATNÍ NAVAZUJÍCÍ ZDIVO ZPEVNIT DOPLNĚNÍM MALTY DO PRAZDÝCH SPÁŘ A NAHRAZENÍM UVOLNĚNÝCH KUSŮ CIHEL.
4. ODLOMENÉ ROHOVÉ ZDIVO V MÍSTĚ STÁVAJÍCÍHO SVODU DOPLNIT DO PŮVODNÍ PODOBY ROHU (PŘÍBLIŽNĚ DO VÝŠKY 1,00M). OSTATNÍ NAVAZUJÍCÍ ZDIVO ZPEVNIT DOPLNĚNÍM MALTY DO PRAZDÝCH SPÁŘ A NAHRAZENÍM UVOLNĚNÝCH KUSŮ CIHEL.
5. NARUŠENÉ ZDIVO VLIVEM POVĚTRNOSTI ZPEVNIT DOPLNĚNÍM VYPADNUTÝCH KUSŮ ZDIVA, MALTY DO PRAZDÝCH SPÁŘ A UVOLNĚNÝCH KUSŮ CIHEL.
6. PROBOURANÝ OTVOR VE ZDÍVU POD STÁVAJÍCÍMI VRATY DOPLNIT DO PŮVODNÍ TLOUŠŤKY ZDIVA, STÁVAJÍCÍ OTVOR BUDE NÁSLEDNĚ ZAZDĚN A POSUNUT DO NOVE POLOHY
7. POŠKOZENÝ SLOUP – ODRAŽENÁ KRYCÍ VRSTVA BETONU A VYBOČENÍ VÝZTUŽE MIMO PŮVODNÍ POLOHU. PODROBNĚJŠÍ POPIS A PROVEDENÍ OPRAVY DLE DETAILU.
8. PŮVODNÍ POTRUBÍ SMĚŘUJÍCÍ DO ENERGOKANÁLU Z OTVORU ODSTRANIT, PRAZDÝ OTVOR DOPLNIT ZDÍVEM V PLNÉ TLOUŠŤCE STĚNY – V MÍSTECH OŠTĚNÍ ŘADNĚ PROVÁZAT SE STÁVAJÍCÍM ZDÍVEM
9. DOPLNĚNÍ OŠTĚNÍ (DLE POŽADAVKŮ NA ROZMĚRY NOVÉHO OTVORU)

BETON:
NÁVRH DLE ČSN EN 1992-1-1
ŽB KONSTRUKCE BUDOU PROVEDENY DLE NORMY ČSN EN 13670
– DOBETONÁVKA STÁVAJÍCÍHO ŽB SLOUPU Z BETONU C20/25 XC1

VÝZTUŽ:
– B500B (10505R)
– OSADIT NA DÍSTANČNÍ TĚLÍSKA
– KRYTÍ VÝZTUŽE 25MM

ZDIVO:
– CIHLY PLNÉ PÁLENÉ CPP 290/140/65 P20
– CEMENTOVÁ MALTA MC10

POZNÁMKY
– NA NOSNOU KONSTRUKCI JE TŘEBA ZPRACOVAT DODATELSKOU DOKUMENTACI A PŘEDLOŽIT JI K ODSOUHLASENÍ STATIKOVÍ PROJEKTU
– NEJEDNOU SOUČÁSTÍ PROJEKTU JE TECHNICKÁ ZPRÁVA A STATICKÝ VÝPOČET
– PŘESNÉ DÉLKY VŠECH NOSNÝCH PRVKŮ JE TŘEBA DOMEŘIT AŽ NA MONTÁŽI DLE SKUTEČNÉHO PROVEDENÍ STÁVAJÍCÍCH NOSNÝCH KONSTRUKCÍ
– JAKÉKOLIV ODCHYLKY OD PROJEKTU PRO PROVEDENÍ STAVBY JE TŘEBA KONZULTOVAT SE STATIKEM
– VEŠKERÉ SONDY OVĚŘUJÍCÍ PROVEDENÍ NOSNÉ KONSTRUKCE OBJEKTU BUDOU ZPĚTNĚ ZABETONOVÁNY !!!

+0,000 = HORNÍ ROVĚŘ NÁVRHOVANÉ PODLAHY V 1.NP
NA VNITŘNÍM LICI STĚN V 1.NP JE OSM VÝŠKOVÝCH ZNAČEK NA ÚROVNI +0,800

REVIZE	DATUM	JMÉNO	PODPIS	POPIS REVIZE

PROSTAB Projekční a statická kancelář		PROSTAB s.r.o. Salmova 748/107, 615 00 Brno tel./fax: +420 545 240 782 www.prostab.cz, info@prostab.cz	ZOOP. PROJEKTANT ING. JIŘÍ BAUGAR
OBJEDNATEL TENZA, a.s. Svatopetrská 7, 617 00 Brno		MÍSTO STAVBY ADAMOV	VYPRACOVAL ING. VIKTOR UNGER
STAVBA STAVEBNÍ ÚPRAVY SKLADOVACÍ HALY V AREÁLU FIRMY TENZA cast, a.s. ADAMOV k.ú. ADAMOV parc.č. st.15/1		ZAK. Č. PZ15063	KONTROLOVAL ING. JIŘÍ BAUGAR
ČÁST D.1.2 STAVEBNÉ KONSTRUKČNÍ ŘEŠENÍ BK-05 SANACE ZDĚNÝCH A BETONOVÝCH KONSTRUKCÍ		STUPEŇ DPS	
VÝKRES		FORMAT A1	
		DATUM 2015-11-11	
		MĚŘÍTKO 1:50, 1:10	
		ARCH. Č. PZ15063-DPS-BK-05-01-0	
		SOUPRAVA ČÍSLO VÝKRESU	REVIZE
		BK-05-01	0