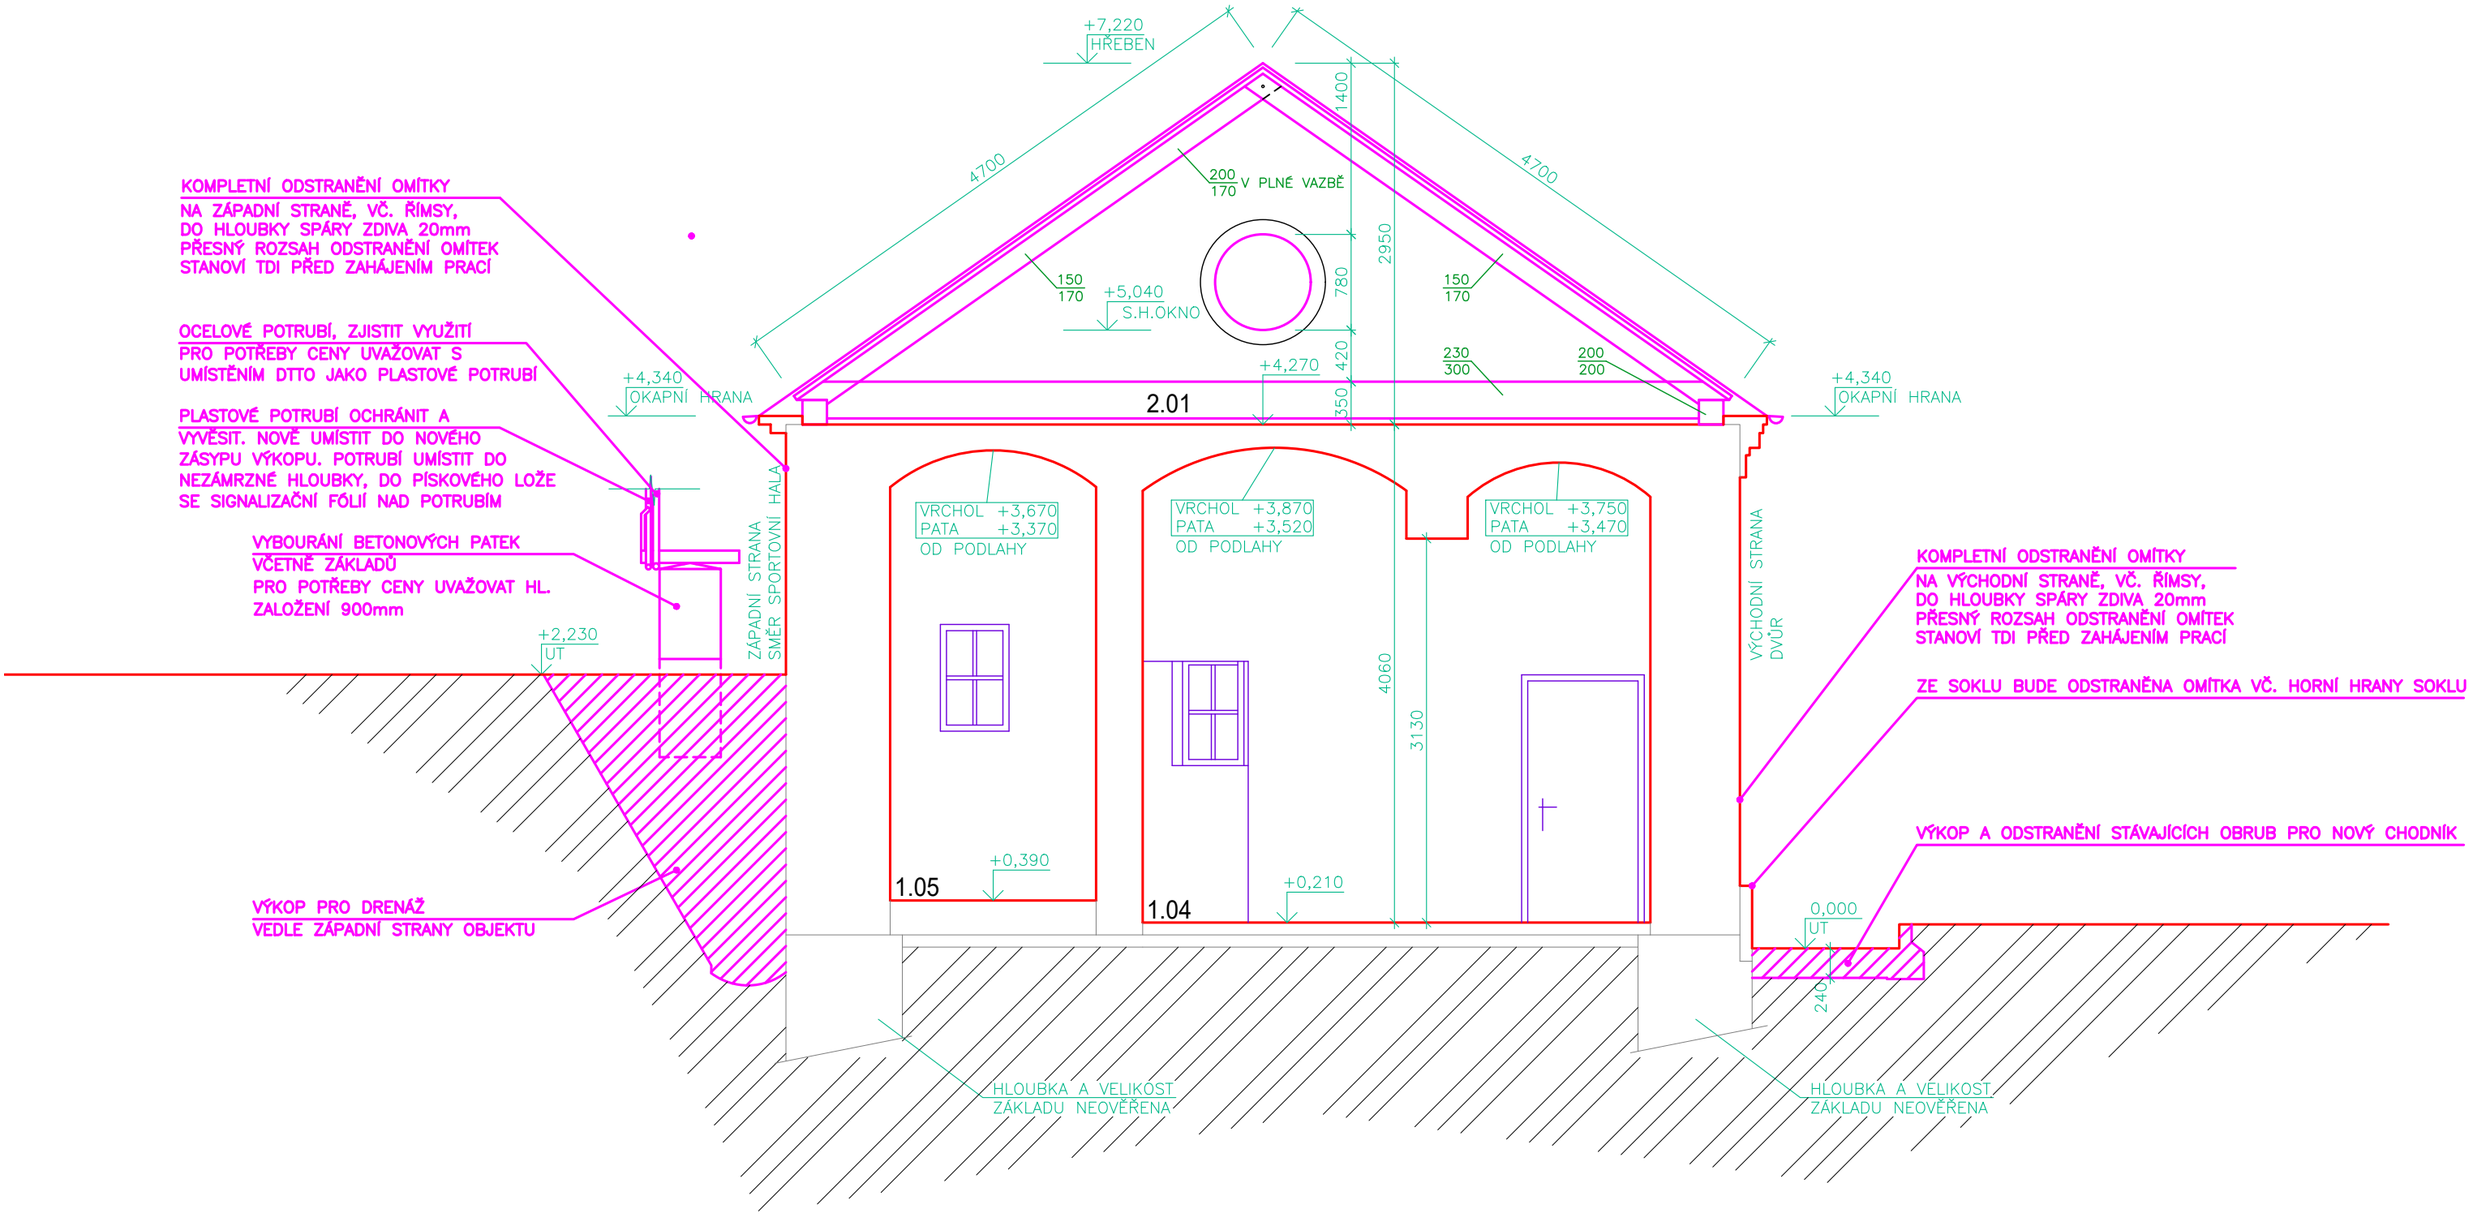


LEGENDA

UBOURAT/DEMONTOVAT

POZNÁMKA :

POZ.1 – TOUTO BARVOU JSOU VYZNAČENY BOURANÉ, POPŘ.DEMONTOVANÉ KONSTRUKCE
POZ.2 – NOVÉ VÝROBKY A MATERIÁLY MUSÍ BÝT PŘED OBJEDNÁNÍM ODVZORKOVÁNY A SCHVÁLENY OBJEDNATELEM
POZ.3 – STÁVAJÍCÍ NOSIČE ELEKTROINSTALACE NA VÝCHODNÍ FASÁDĚ BUDOU KOMPLETNĚ ZDEMONTOVÁNY BEZ NÁHRADY PŘED DEMONTÁŽÍ BUDE OVĚŘENO VYUŽITÍ
POZ.4 – VEŠKERÉ INSTALAČNÍ KRABICE NA REKONSTRUOVANÝCH FASÁDÁCH BUDOU PROVĚŘENY, BUDE OVĚŘENO VYUŽITÍ PO PROVĚŘENÍ VYUŽITÍ, ROZHODNE TDI ZPŮSOB OPRAVY. PRO CENU PŘEDPOKLÁDAT VÝMĚNU ZA NOVÉ KRABICE ODPOVÍDAJÍCÍ MIN. STANDARDU STÁVAJÍCÍ A NOVÉ SPOJENÍ PŘÍPADNÝCH VNITŘNÍCH INSTALACÍ
POZ.5 – OSVĚTLENÍ NAD VSTUPY VČ. VYPÍNAČŮ BUDE DEMONTOVÁNO A NAHRAZENO NOVÝM DLE VÝBĚRU OBJEDNATELE ZDROJ LED, DO VENKOVNÍHO PROSTŘEDÍ MIN. IP44, NAPŘ. REF. VÝROBEK PHILIPS Capricorn, šedá, LED, 164558716
POZ.6 – BUDE PROVEDENA DEMONTÁŽ VÝPLNÍ VEŠKERÝCH VNĚJŠÍCH VÝPLNÍ OTVORŮ, ŘEŠENÝCH FASÁD

autorizoval : Ing.Ondřej Kahoun		GANEO s.r.o. PROJEKCE POZEMNÍCH STAVEB, INŽENÝRING Husinecká 29/661, 130 00 Praha 3–Žižkov IČO 289 32 439 | email: ganeo@email.cz mob: 725 800 086
projektant : Ing.Ondřej Kahoun		
N á z e v a k c e : REKONSTRUKCE FASÁDY A KROVU DIVALDO FRÁNI ŠRÁMKA 397 01, PÍSEK		*investor:* CENTRUM KULTURY MĚSTA PÍSEK Nábřeží 1.máje 1605 397 01 Písek
		lokalita: k.ú.Písek, č.parc 280/1, č.p.69
část: STAVEBNÍ ČÁST		*Měřítko:* 1:50
stupeň: DPS		*datum:* 4.5.2020 *formát:* 2xA4
Obsah výkresu : ŘEZ 1–1, BOURANÉ KCE		*č.výkresu* 8. *č.paré*