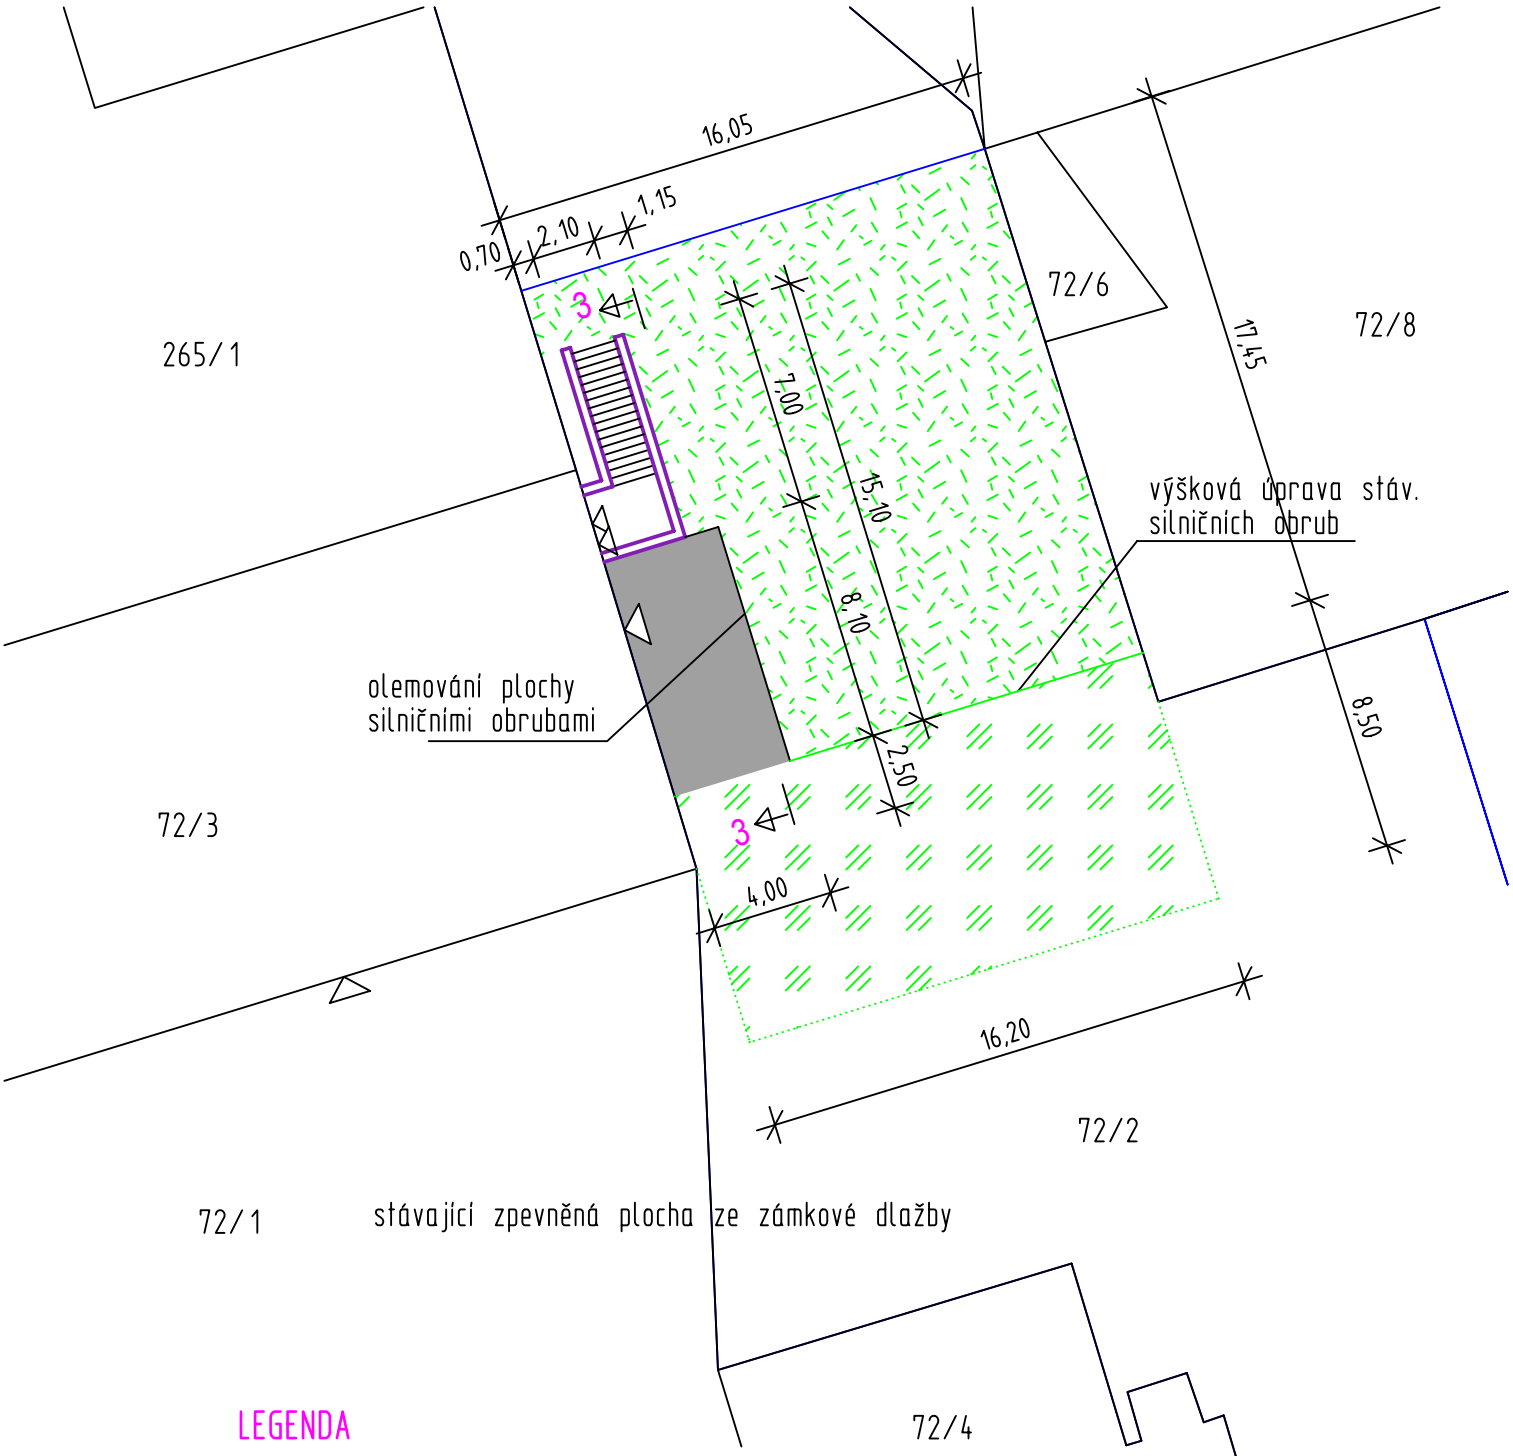


LEGENDA

- NOVÁ ZPEVNĚNÁ PLOCHA ZE ZÁMKOVÉ DLAŽBY
- HUTNĚNÝ NÁSYP ZE ŠTĚRKODRTI
- PŘEDPOKLÁDANÝ ROZSAH VÝŠKOVÉ ÚPRAVY STÁV. ZPEVNĚNÉ PLOCHY

VED. PROJEKTU	PROJEKTANT	KRESLIL
Ing. Stejskal	Ing. Stejskal	Ing. Stejskal

INVESTOR: DIBAQ a.s. Helvíkovice 90

AKCE: Přestavba objektu p.č. 72/3, k.ú. Helvíkovice

OBSAH: Situace venkovních úprav

PROJEKČNÍ KANCELÁŘ
Ing. Miroslav Stejskal
Havlíčkovo nábřeží 555
564 01 Žamberk
IČO 62038443 Tel.465613396

DATUM 05/2018	MĚŘÍTKO 1:250
FORMÁT A4	STUPEŇ DSP
Č.ZAK.	Č.VÝKR. C.1