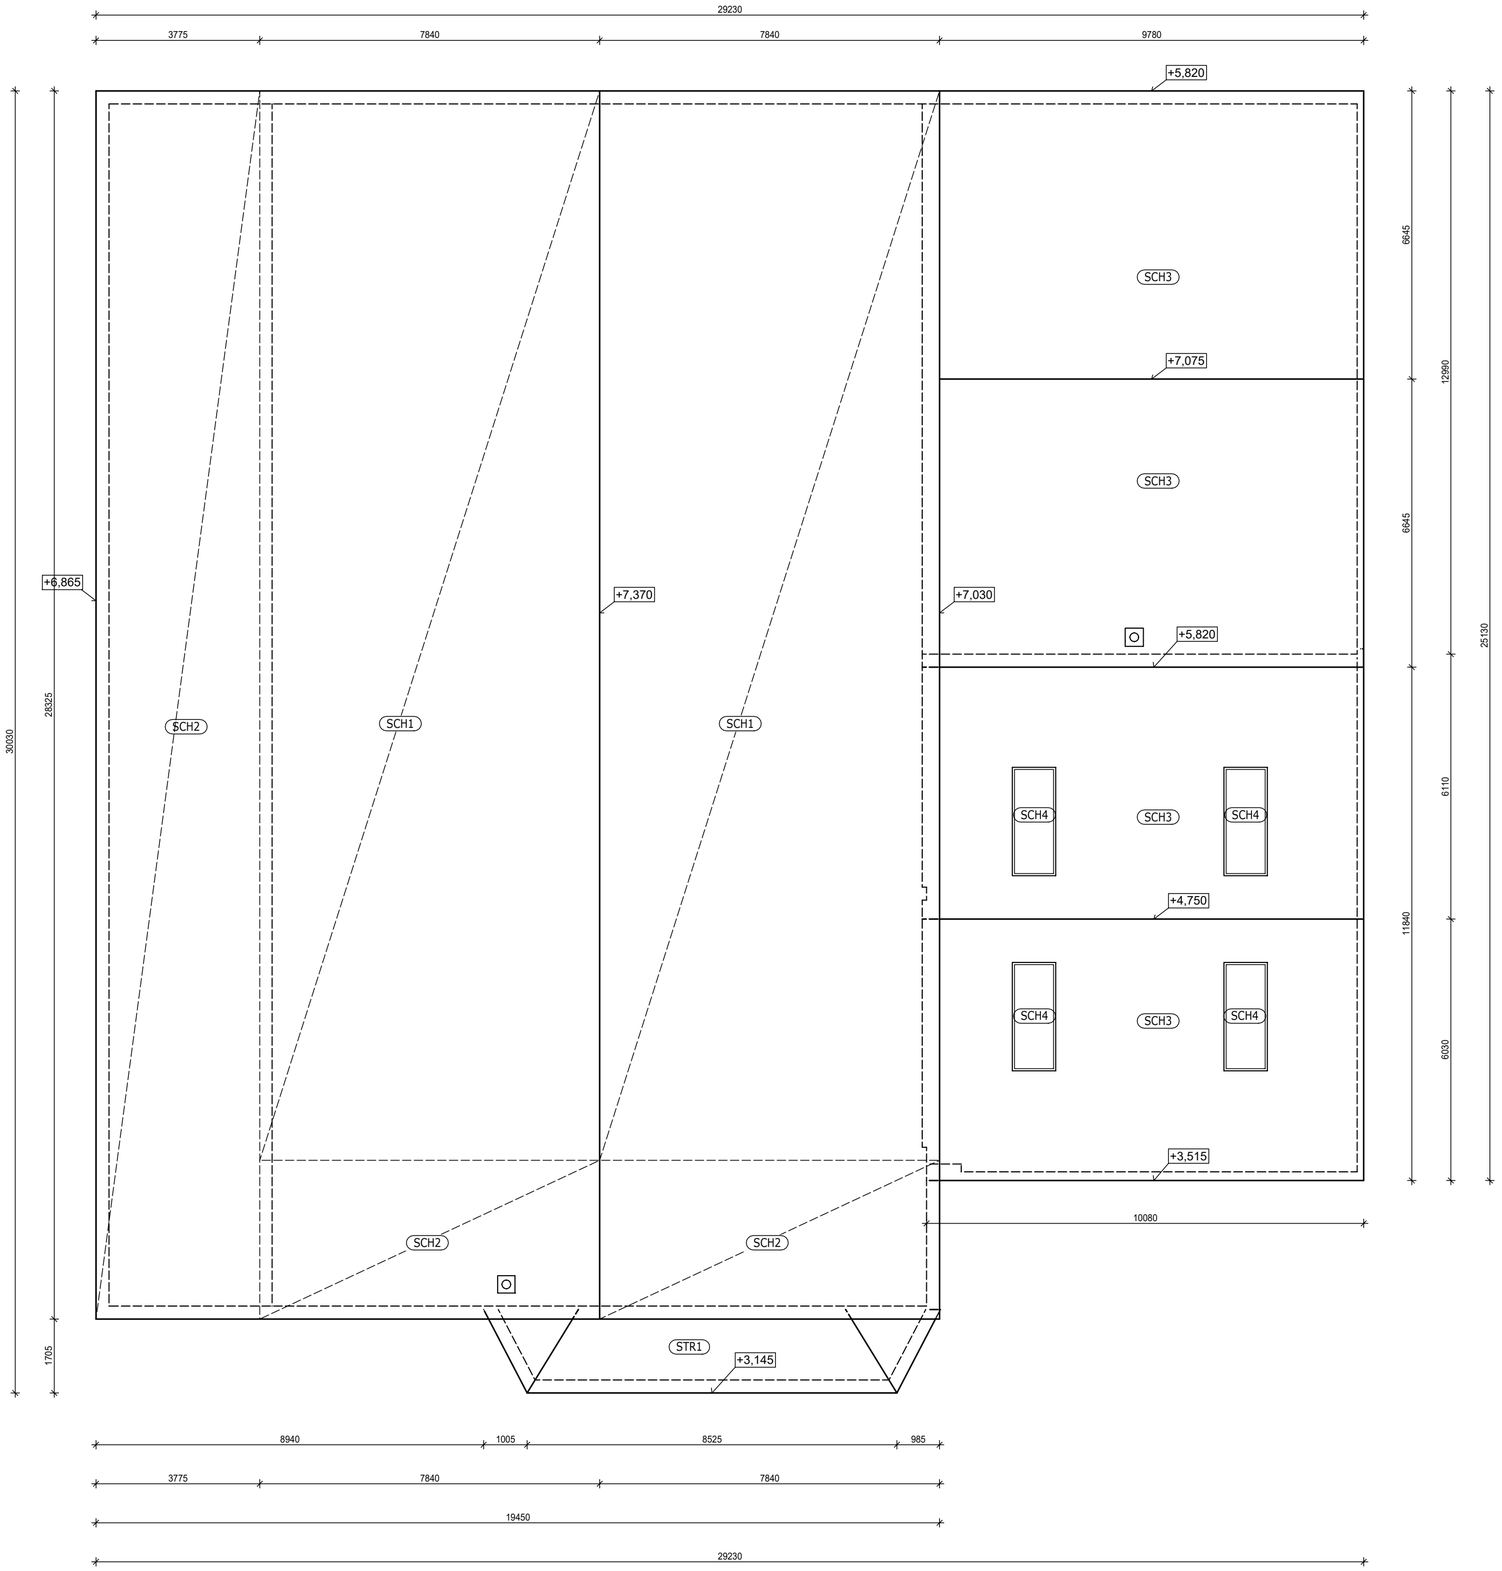


Označení	Složení konstrukce	Tloušťka (mm)	Poznámka
SO1	POROTHERM 30 Profi POLYSTYREN EPS 70 F	300 80	
SO2	ŽELEZOBETON (ztracené bednění) POLYSTYREN EPS 70 F	300 80	
SO3	ŽELEZOBETON (ztracené bednění)	300	
SO4	ŽELEZOBETON (ztracené bednění)	480	
SO5	POROTHERM 30 P+D POLYSTYREN EPS 70 F	300 80	
SO6	POROTHERM 11,5 P+D POLYSTYREN EPS 70 F CP 290/140/65	115 80 200	
SO7	CIHLA PLNÁ CP POLYSTYREN 70 F	300 120	
SO8	POROTHERM 30 Profi POLYSTYREN EPS 70 F	300 120	
PDL1	BETONOVÁ MAZANINA ŽELEZOBETON	50 150	Podlaha přízemí
PDL2	KERAMICKÁ DLAŽBA BETONOVÁ MAZANINA POLYSTYREN EPS 100 Z ŽELEZOBETON (panel) POLYSTYREN EPS 70 F	9 50 80 200 80	Podlaha v patře nad venkovním prostorem
STR1	Tepelná izolace minerální vlna	140	Šikmá střecha
SCH1	Střešní panely IPN X Dek s hydroizolační fólií	100	
SCH2	Střešní panely IPN X Dek s hydroizolační fólií	100	
SCH3	Střešní panely IPN RW	100	
SCH4	Střešní panely PC Double - prosvětlovací	100	

LEGENDA:

(Z) VÝPLŇ OTVORU - BEZE ZMĚN

(X) VÝPLŇ OTVORU - VÝMĚNA

Petr Diviš
ROZPOČTY
A PROJEKTY
STAVEB

Kaňkovského 1239/6
182 00 Praha 8
tel: 777 246 553
email: p.divis@seznam.cz
www.rozpocty-projekty.cz

Projekt zateplení výrobní a skladové budovy v areálu autoservisu firmy L&M Princ s.r.o.

Místo:	Hlavní 202, 250 63 Veleň	Číslo zakázky: 04 2016
Stupeň:	Dokumentace pro stavební povolení	Datum: 02 / 2016
Stavebník:	Miloš Princ, Jirsákova 172/28, 196 00 Třeboradice, okres Praha-východ	
Zpracovatel:		Petr Diviš
Zodpovědný projektant:		Ing. Adolf Cerhák
Část projektu:		Architektonicko - stavební řešení
Název výkresu:	PŮDORYS STŘECHY - NÁVHR	Č. výkresu: D.1.1.B.08 / Měřítko: 1:100