
SITUACE M 1:500

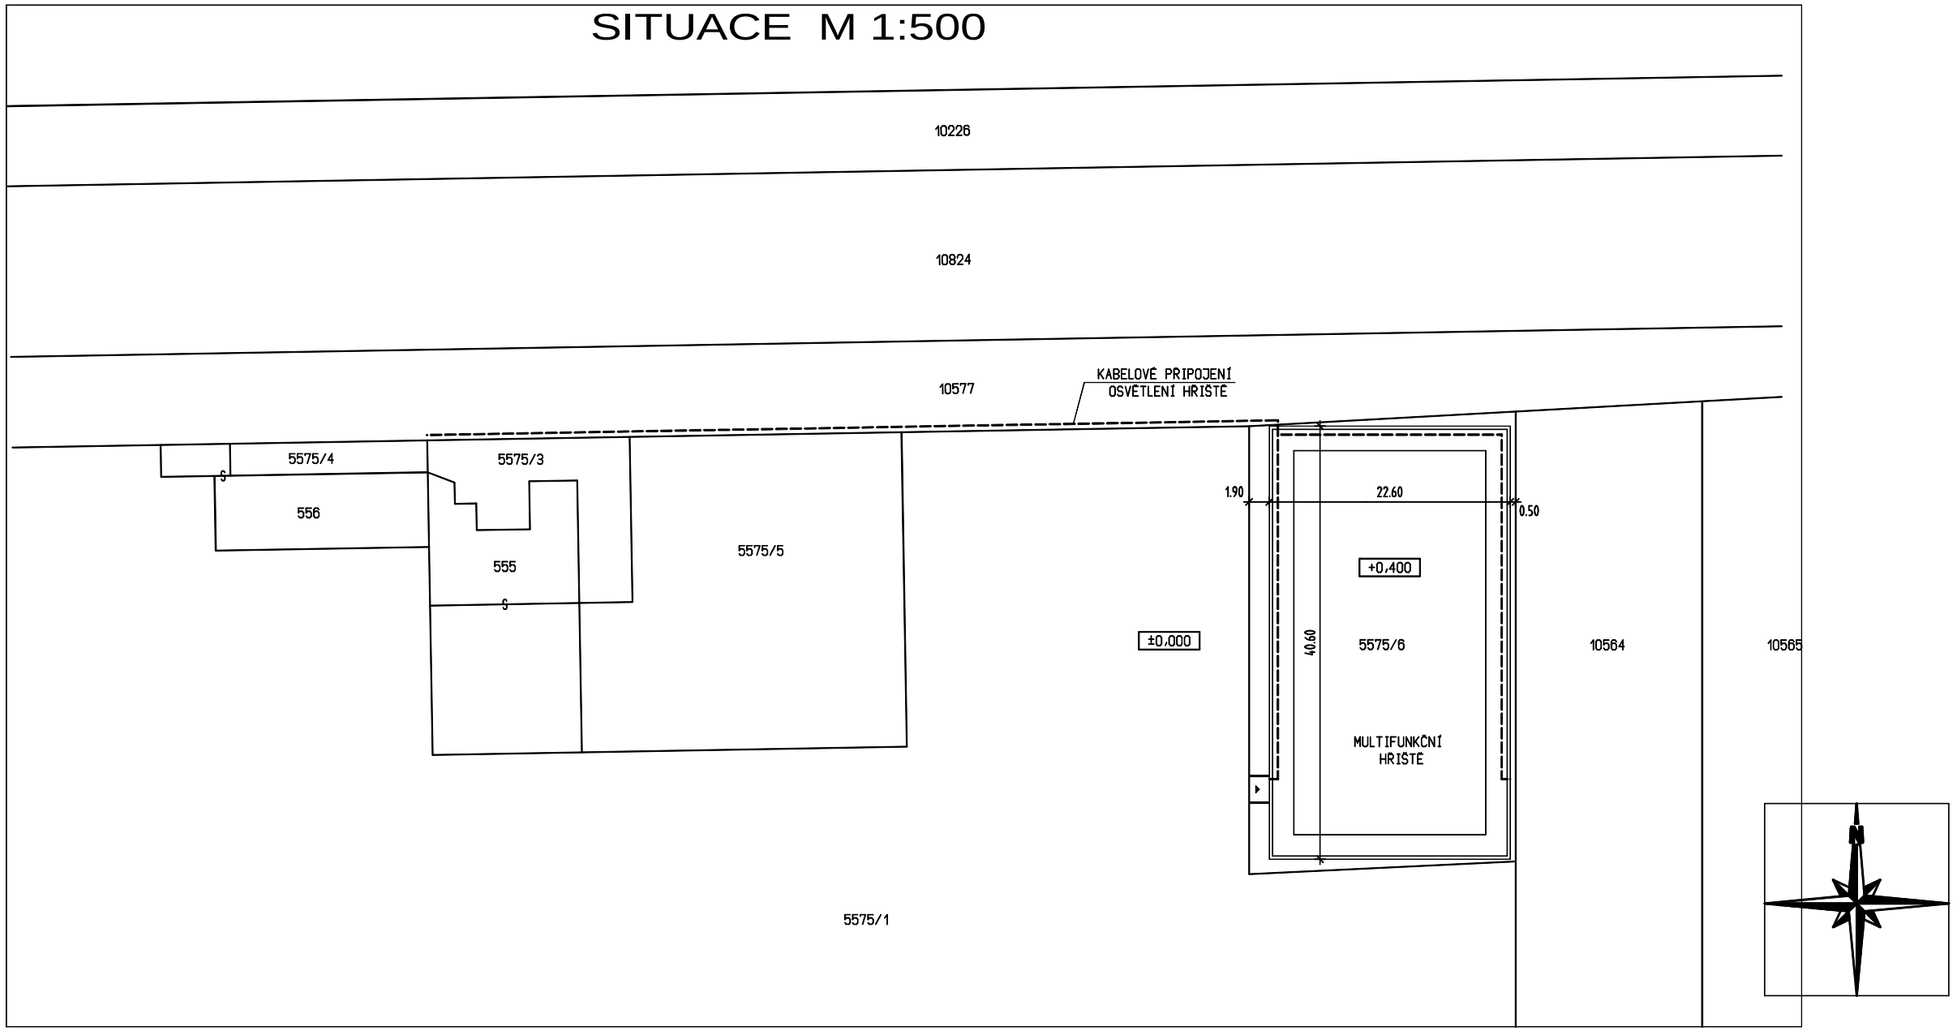

ALPLAN 2011

VYPRACOVAL: Ing. Vladislav ŠKAREK	ZODPOVĚDNÝ PROJEKTANT: Ing. Vladislav ŠKAREK	INVESTOR: Obec Hrabětice Kostelní 230 671 68 Hrabětice IČ 00600385	Ing. Vladislav ŠKAREK projekční kancelář Komenského 242, Šanov tel. 606 729 943 IČ 133 988 14
OBEC HRABĚTICE, parc. č. 5575/6 a 10577 MULTIFUNKČNÍ HŘIŠTĚ			Formát: 2 A4 Datum: 12/2015 Účel: PROJEKT
Objekt:	SO O1 - VLASTNÍ OBJEKT		Č.Zakázky: 1411/2015
Část: F	Stavební řešení: SITUACE		Měřítko: 1:500 Č.Výkresu: 1