
Obec Rouské
Návrh veřejného prostranství v obci Rouské
Katastrální území Rouské

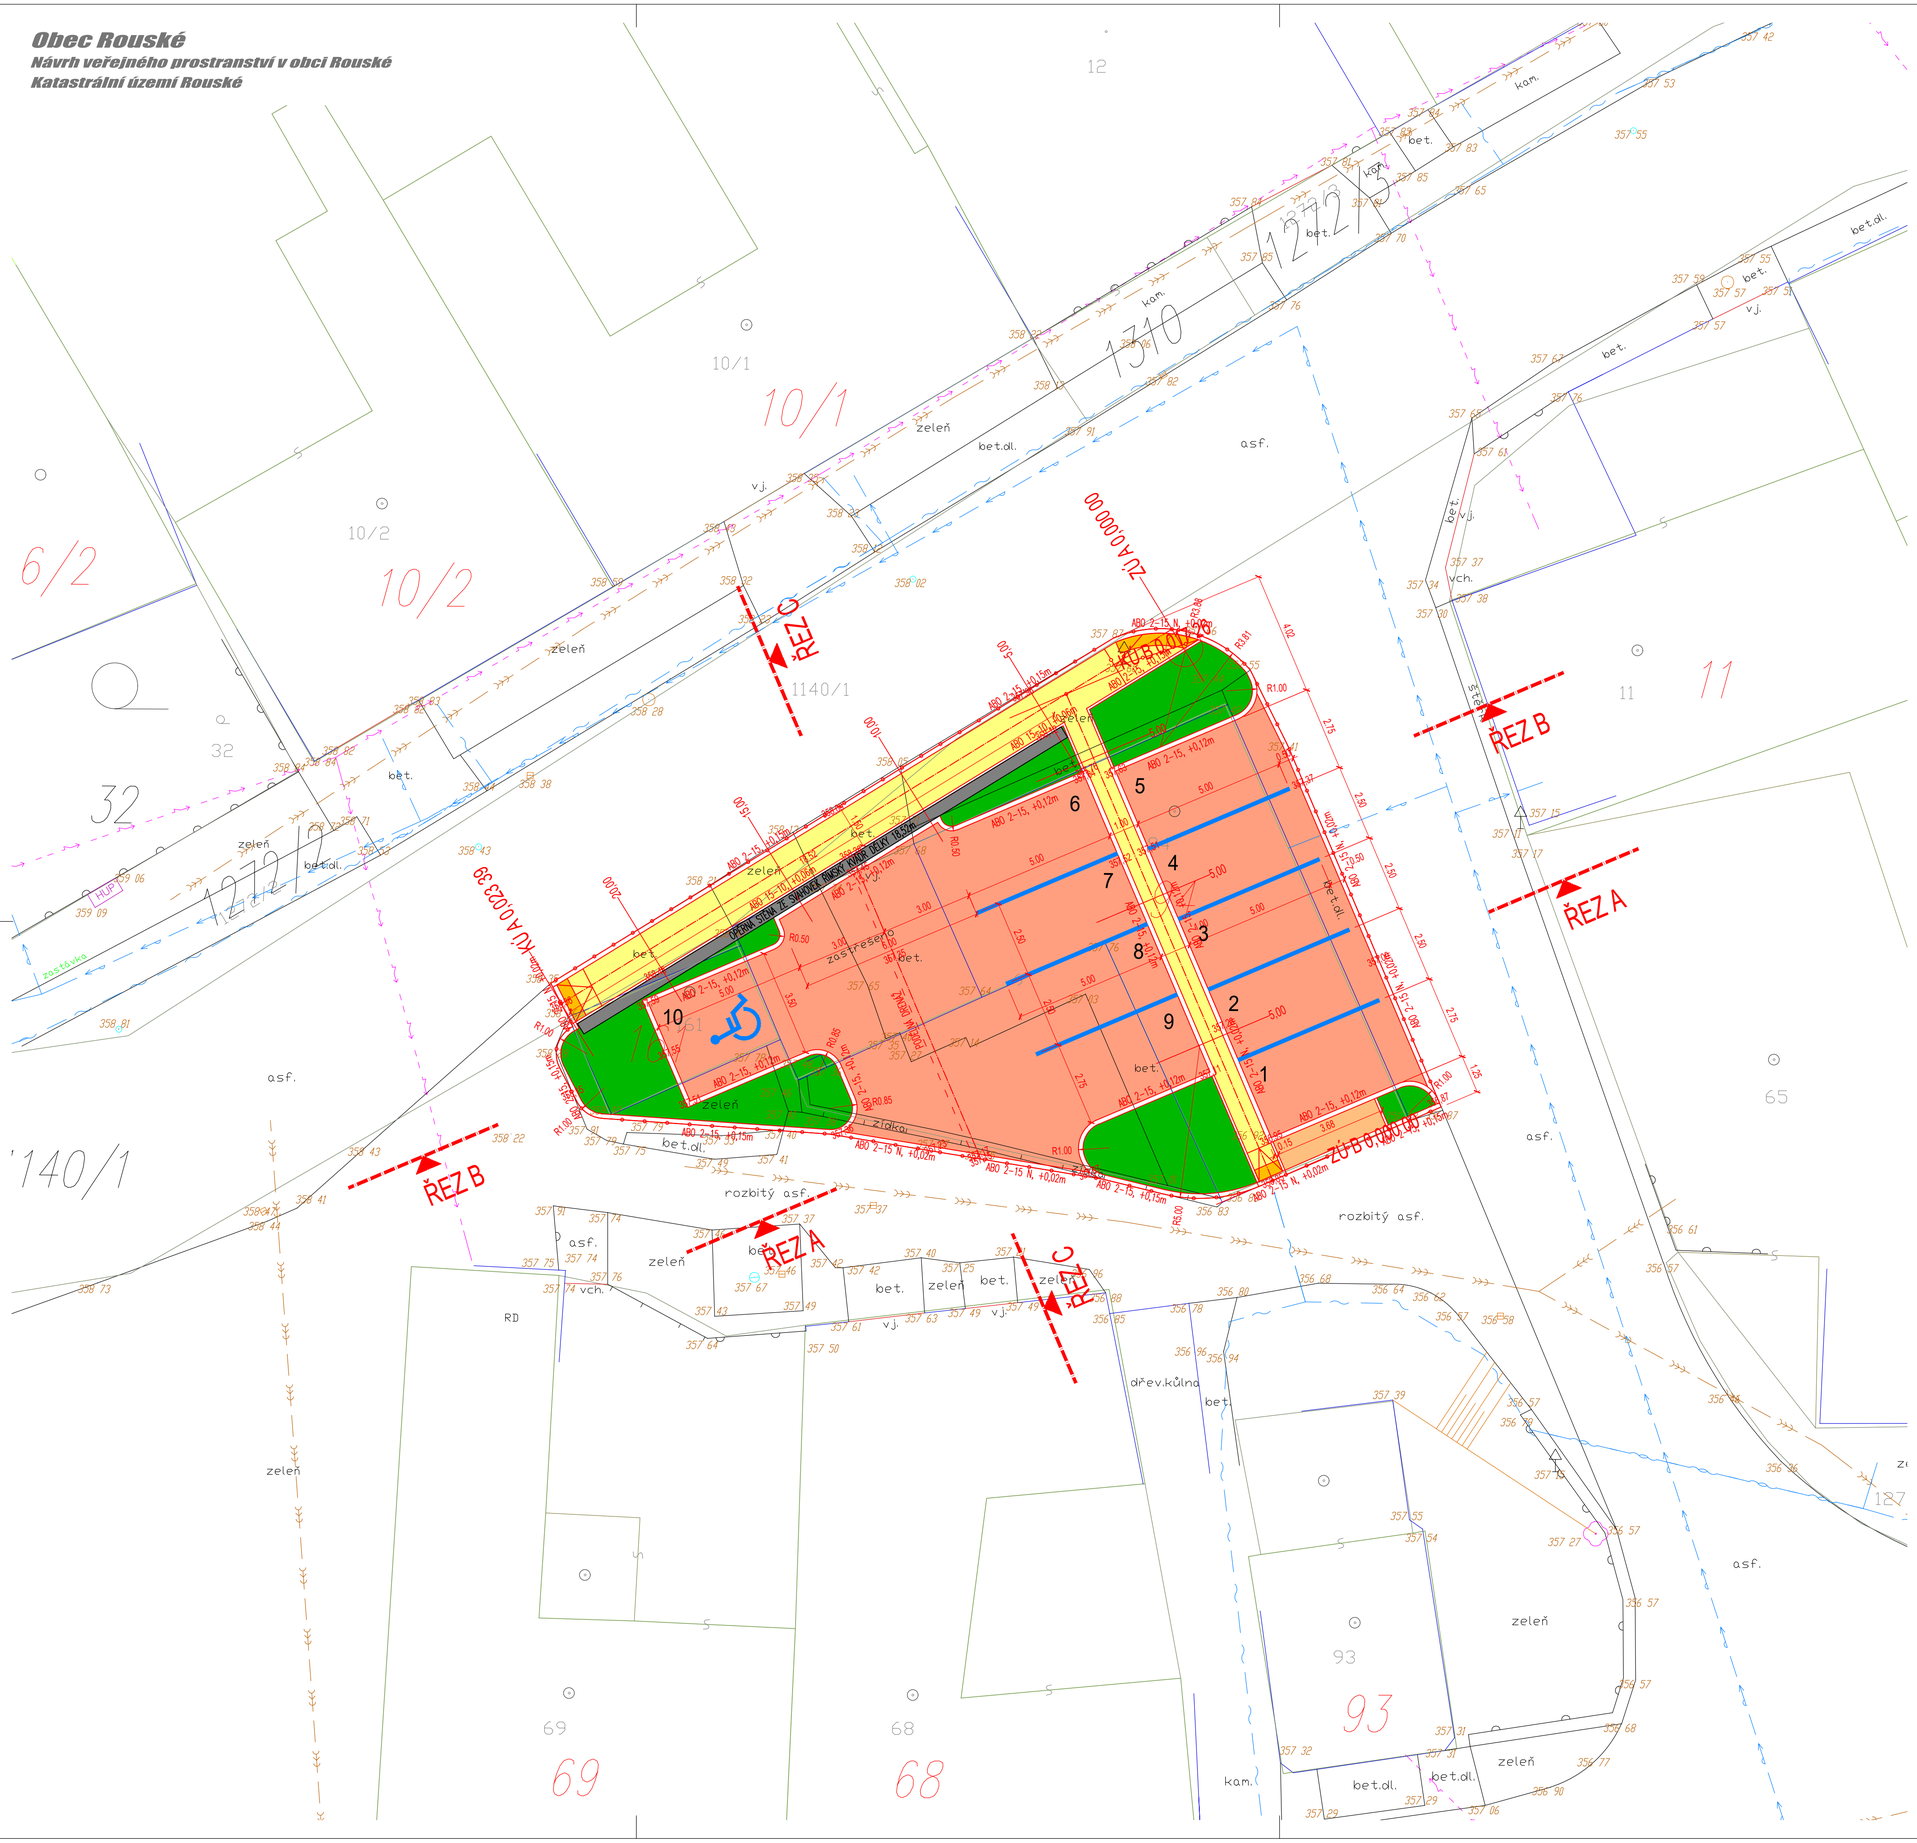

LEGENDA STÁVAJÍCÍCH INŽENÝRSKÝCH SÍTÍ

- ČEZ Distribuce, a.s.
  STÁVAJÍCÍ SILOVÝ ROZVOD NADZEMNÍHO VEDENÍ NÍZKÉHO NAPĚTÍ, OCHRANNÉ PÁSMO 2 m OD KRAJNÍHO VODIČE NA OBĚ STRANY
- (TS) ČEZ Distribuce, a.s.
  STÁVAJÍCÍ STOŽÁROVÁ TRAFOSTANICE DO 52 kV, OCHRANNÉ PÁSMO 7 m
- Česká telekomunikační infrastruktura a.s.
  STÁVAJÍCÍ SLABOPROUDÝ ROZVOD PODZEMNÍHO SDĚLOVACÍHO VEDENÍ, OCHRANNÉ PÁSMO 1 m OD KRAJNÍHO VODIČE NA OBĚ STRANY
- Vodovody a kanalizace Vsetín, a.s.
  STÁVAJÍCÍ PODZEMNÍ TRASA SPLAŠKOVÉ KANALIZACE
- Vodovody a kanalizace Vsetín, a.s.
  STÁVAJÍCÍ PODZEMNÍ ROZVOD PITNÉ VODY, OCHRANNÉ PÁSMO 1,5 m OD VNĚJŠÍHO LÍCE POTRUBÍ NA OBĚ STRANY

LEGENDA

- ŘEŠENÉ ÚZEMÍ
  ROZSAH ŘEŠENÉHO ÚZEMÍ, PLOCHA 331m²
- STÁVAJÍCÍ SILNICE III/43910 A MÍSTNÍ KOMUNIKACE
  OBRUSNÁ VRSTVA TVOŘENA ACO
- OBRUSNÁ VRSTVA NOVOSTAVBY MÍSTNÍ KOMUNIKACE
  OBRUSNÁ VRSTVA TVOŘENA EKOLOGICKÝMI VSAKOVACÍMI ROŠTY AS-ITE tl. 60 mm, PLOCHA 201m²
- CHODNÍKY PRO PĚŠÍ
  OBRUSNÁ VRSTVA TVOŘENA DL tl. 60 mm, PLOCHA 42m²
- PLOCHA PRO ODPADOVÉ HOSPODÁŘSTVÍ
  OBRUSNÁ VRSTVA TVOŘENA DL tl. 80 mm, PLOCHA 3,6m²
- HMATOVÉ ÚPRAVY
  SIGNÁLNÍ A VAROVNÉ PÁSY, OBRUSNÁ VRSTVA TVOŘENA HMATOVOU DL tl. 60 mm, PLOCHA 2,0m²
- VÝSADBA ZELENĚ
  OHUMUSOVÁNÍ A ZATRAVNĚNÍ, PLOCHA 52m²
- KATASTR NEMOVITOSTÍ
  HRANICE POZEMKU
- KATASTR NEMOVITOSTÍ
  VĚCNÁ BŘEMENA

ZODPOVĚDNÝ PROJEKTANT:
Ing.arch. Alena RÖDEROVÁ, ČKA 4610

PROJEKTANT DOPRAVNÍ ČÁSTI:
TYKO Ateliér s.r.o., Ing. Petr KOSÍK, ČKAIT 1005899

PRO POLOHOPISNÉ A VÝŠKOPISNÉ UMÍSTĚNÍ STAVBY, JE NUTNÉ PROVÉST VYTÝČENÍ STAVBY ÚŘEDNĚ OPRÁVNĚNÝM ZEMĚMĚŘIČSKÝM INŽENÝREM.
INFORMACE NA TOMTO VÝKRESE JSOU CHRÁNĚNY AUTORSKÝM ZÁKONEM A JEJICH DALŠÍ POUŽITÍ, ZMĚNY ČI OPRAVY JSOU BEZ PŘEDCHOZÍHO VYROVNÁNÍ AUTORSKÝCH PRÁV TRESTNÉ.

Vypracoval: Ing. Petr KOSÍK	Akce: NÁVRH VEŘEJNÉHO PROSTRANSTVÍ V OBCI ROUSKÉ KATASTRÁLNÍ ÚZEMÍ ROUSKÉ	Investor: Obec Rouské, Rouské č. p. 64, 753 53 Všechovice	
Přezkoumal: Ing. Radomír TYML			
Schválil: Ing.arch. Alena RÖDEROVÁ			
TYKO atelier, Kouty 1413, 757 01 Valašské Meziříčí, IČO:05752871, DIČ:CZ05752871, info@tykoa.cz, www.tykoa.cz	Druh dokumentace: D. DOKUMENTACE	Status dokumentace: ÚS + OHLÁŠENÍ	
	Název dokumentu: SITUACE, Měřítko 1:100	Číslo zakázky: 1220	Číslo dokumentace:
		Kód dokumentace: -	
		Index: - / Datum vydání: 2020-04-04 / Jazyk: CS / Č. výkresu: D2	