
PŮDORYS 2.NP

NOVÝ STAV

MĚŘÍTKO 1 : 50

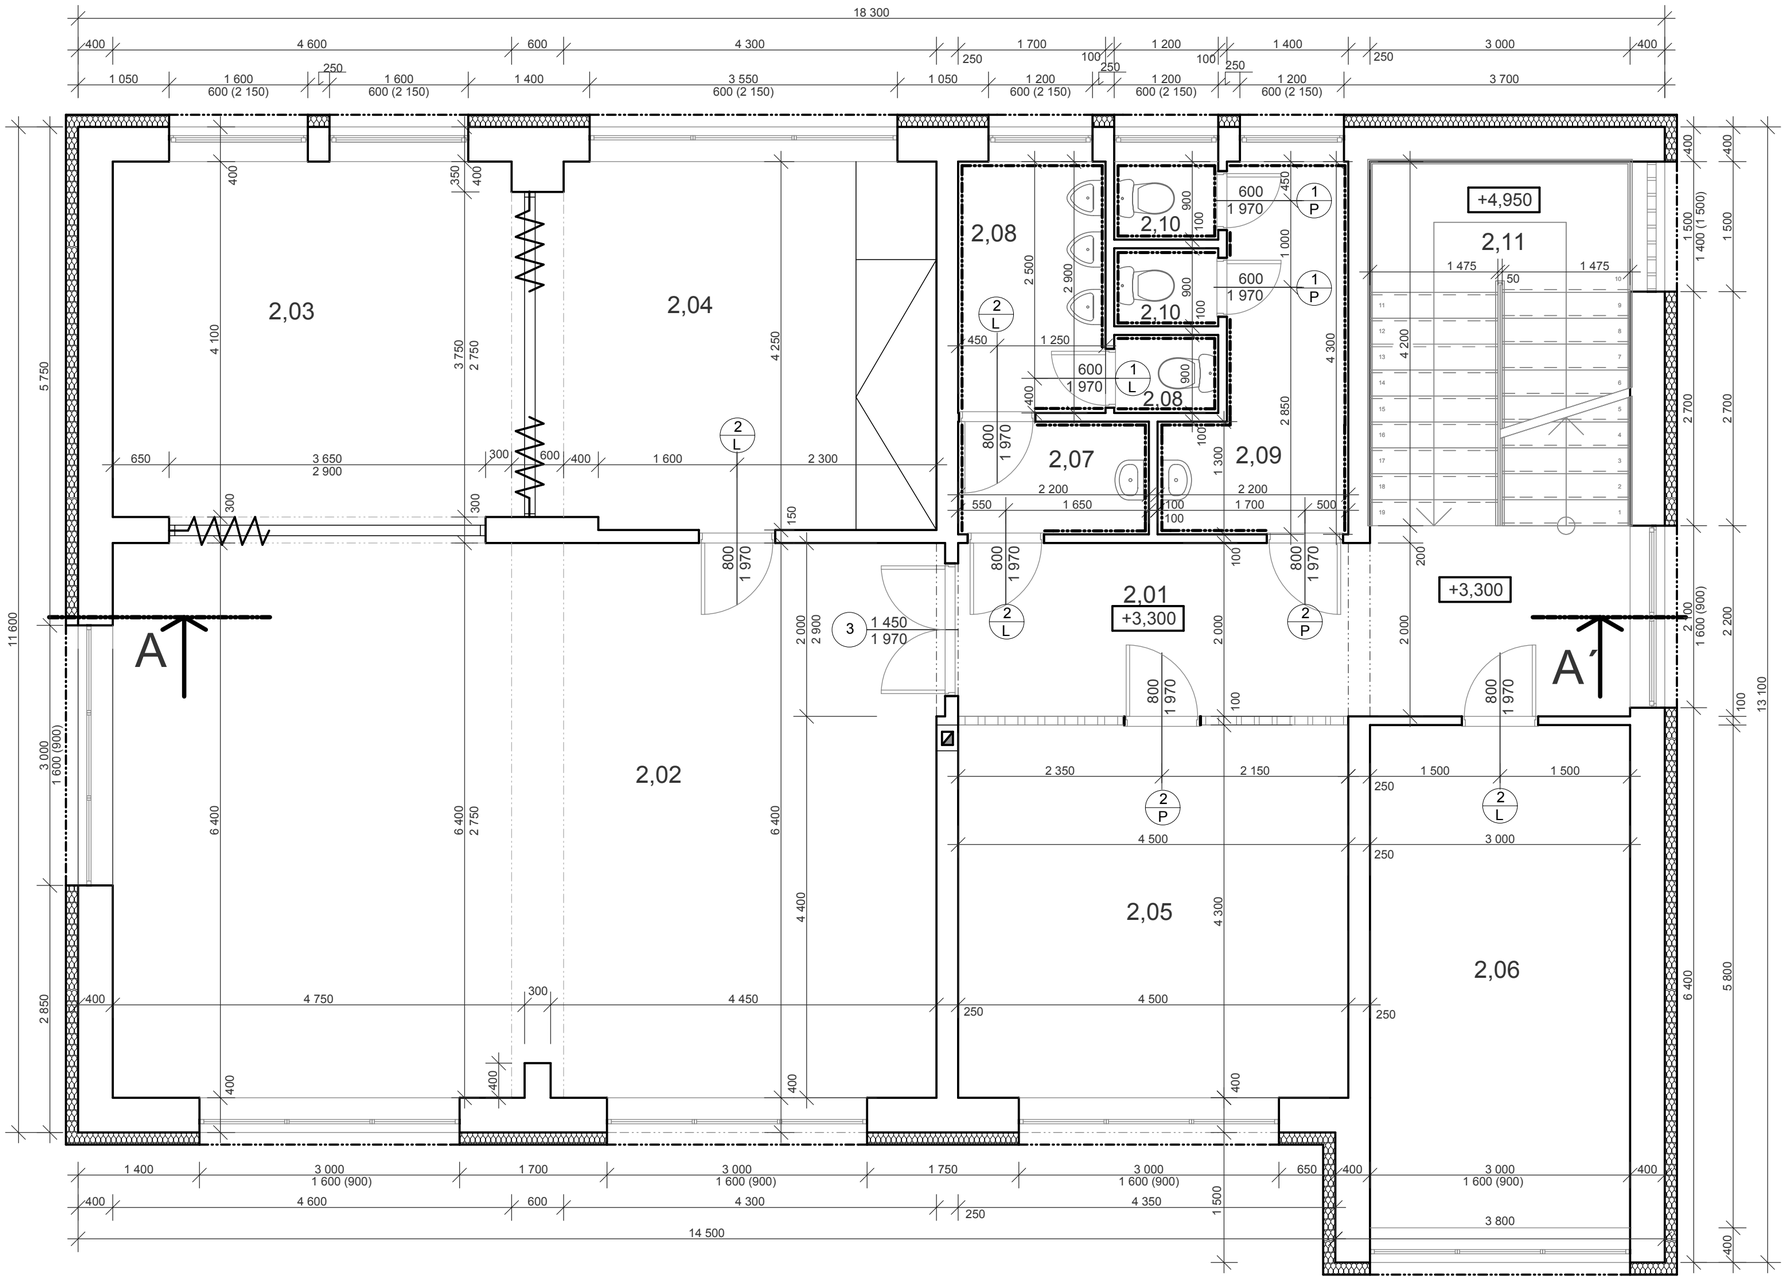

TABULKA MÍSTNOSTÍ

ČÍSLO MÍSTNOSTI	NÁZEV MÍSTNOSTI	PLOCHA MÍSTNOSTI M 2
2,01	CHODBA	16,15
2,02	KULTURNÍ SÁL	60,80
2,03	MALÝ SÁL	18,86
2,04	KUCHYŇ	18,21
2,05	KANCELÁŘ OÚ	19,35
2,06	KNIHOVNA	17,40
2,07	UMÝVÁRNA MUŽI	2,86
2,08	WC MUŽI	6,10
2,09	UMÝVÁRNA ŽENY	7,06
2,10	WC ŽENY	2,47
2,11	SCHODIŠŤOVÝ PROSTOR 2.NP-3.NP	12,60

VÝPIS ZDIVA

OBVODOVÉ ZDIVO -
STÁVAJÍCÍ SMÍŠENÉ ZDIVO

ZATEPLENÍ OBVODOVÝCH STĚN -
EPS 100 NEO, TL. 140 MM

VYPRACOVAL : PETR POPELKA	STAVEBNÍK : OBECNÍ ÚŘAD - Rozsíčka 17, 679 74 Rozsíčka OKRES - Blansko
STAVBA : OBECNÍ ÚŘAD ROZSÍČKA	MĚŘÍTKO : 1 : 50
	FORMÁT : A 2
OBSAH : PŮDORYS 2.NP	DATUM : 01/2013
	Č. VÝKRESU : 2