


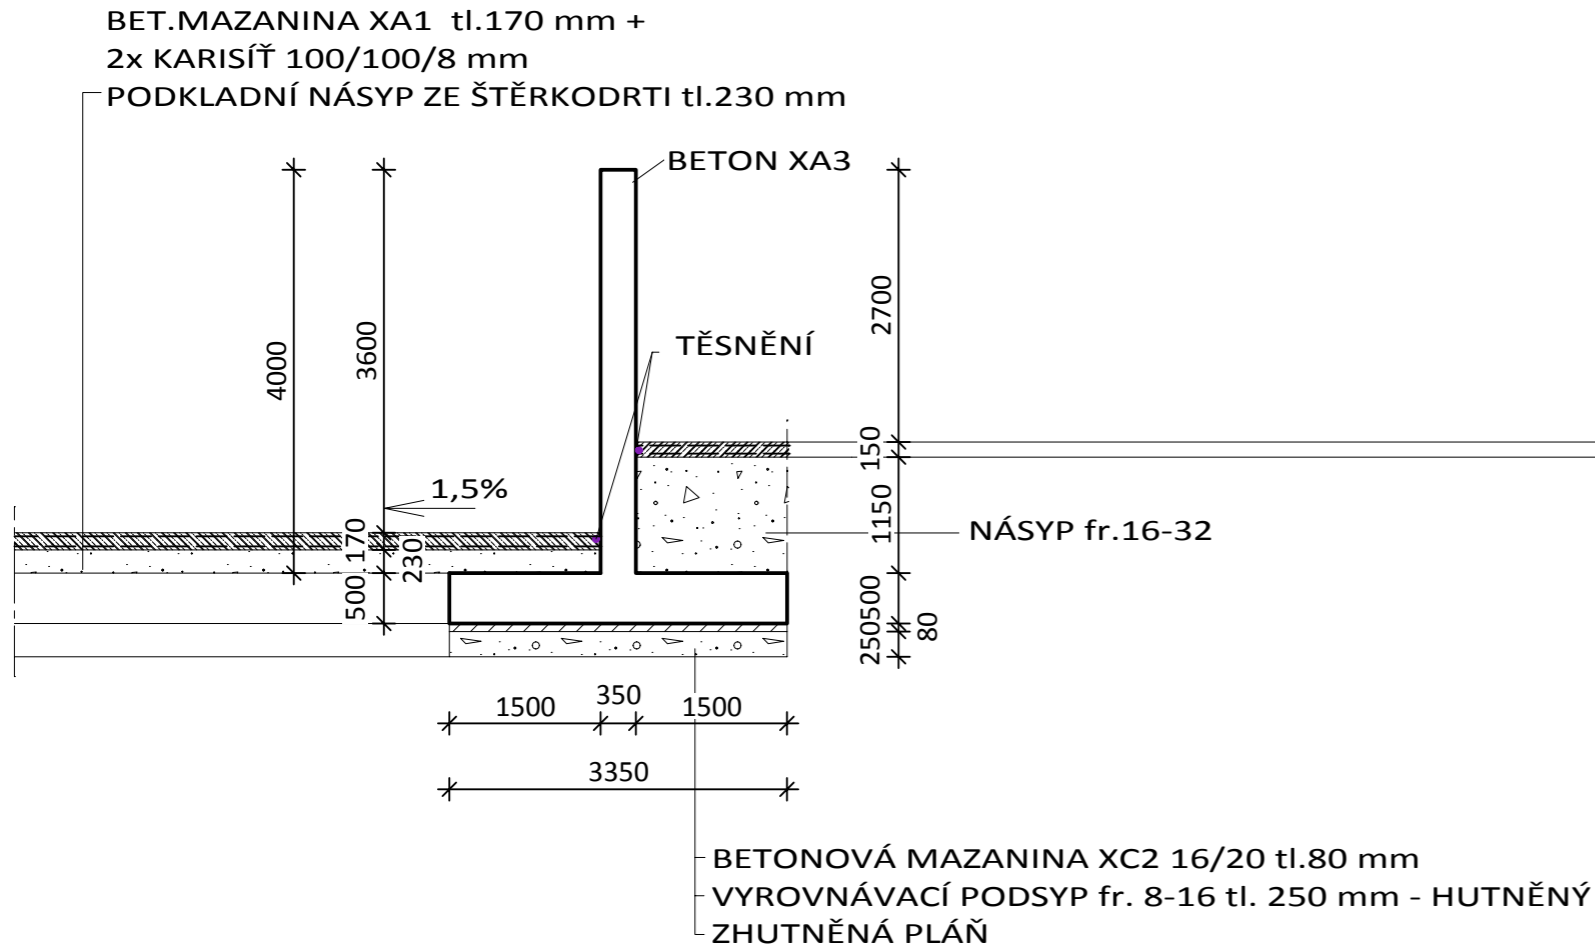


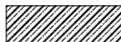
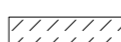
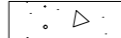
ŘEZ M 1:75

STÁVAJÍCÍ HNOJIŠTĚ

STÁVAJÍCÍ SILÁŽNÍ ŽLAB



LEGENDA HMOT

	STÁVAJÍCÍ KONSTRUKCE
	NOVÁ KONSTRUKCE STĚNY BETON XA3 C35/45 + VÝZTUŽ
	NOVÁ PODLAHA HNOJIŠTĚ BETON.MAZANINA BETON XA1 C30/37 + 2x KARISÍŤ 100/100/8 mm tl. 170 mm
	ZAPRAVENÍ PODLAHY SILÁŽNÍHO ŽLABU BETON. MAZANINA XA3 C35/45
	PODKLADNÍ BETONOVÁ MAZANINA XC2 16/20
	VYROVNÁVACÍ PODSYP fr.8-16

Kraj : Zlínský	Místo : K.ú. Nitkovice 704652	
Investor : AGRODRUŽSTVO MORKOVICE, Sokolská 700, 768 33		
Akce :	REKONSTRUKCE HNOJIŠTĚ	Stupeň
		Datum
Obsah : ŘEZ	Měřítko 1:75	Číslo výkresu 3