



POHLED BOČNÍ

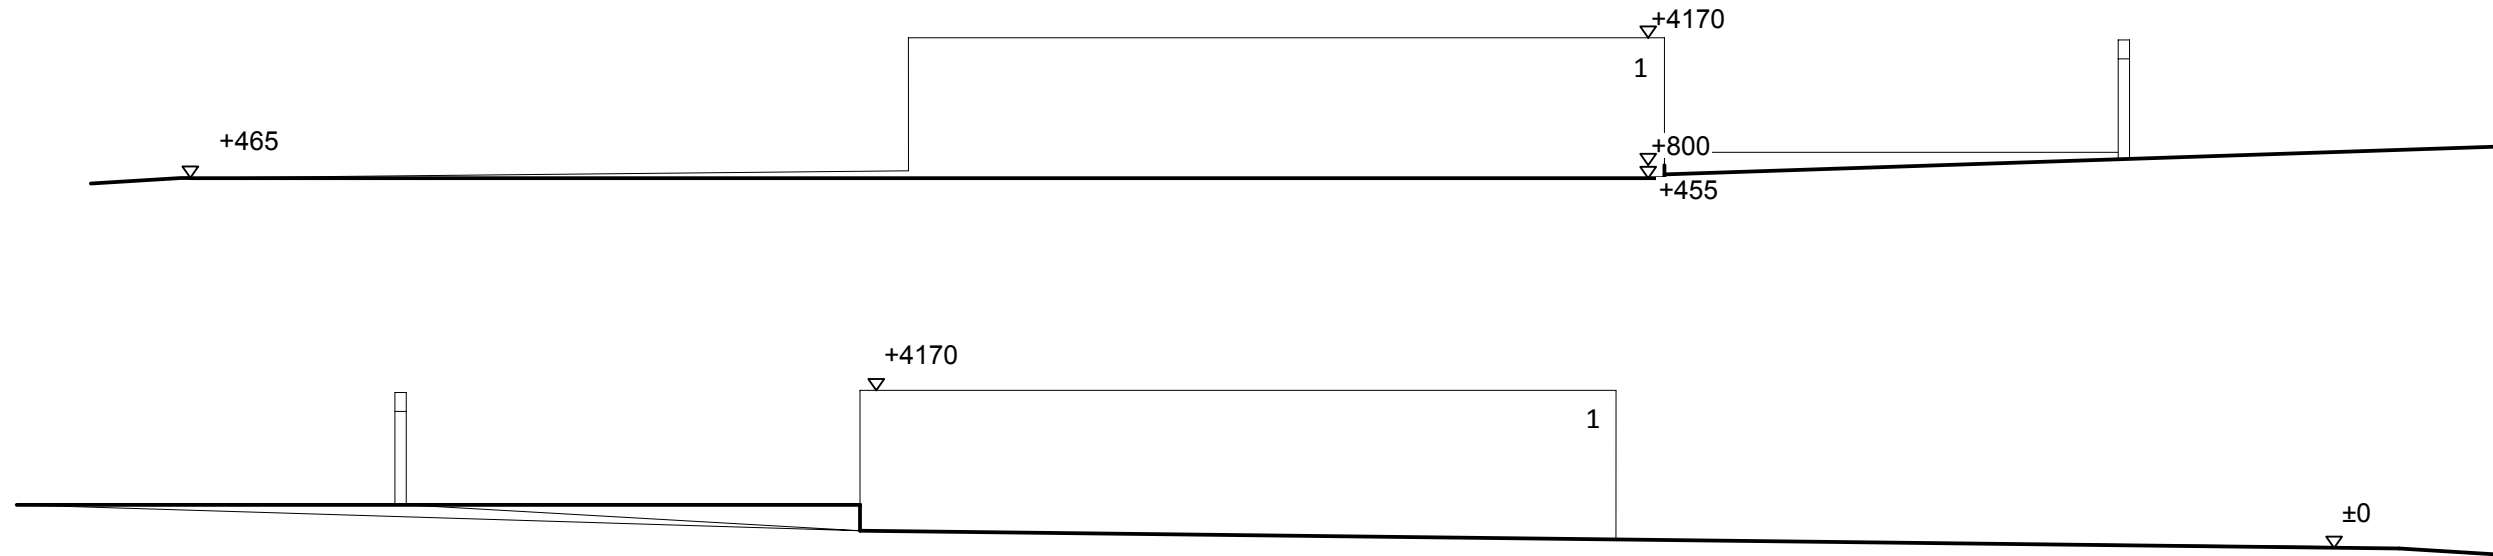

POHLED ČELNÍ

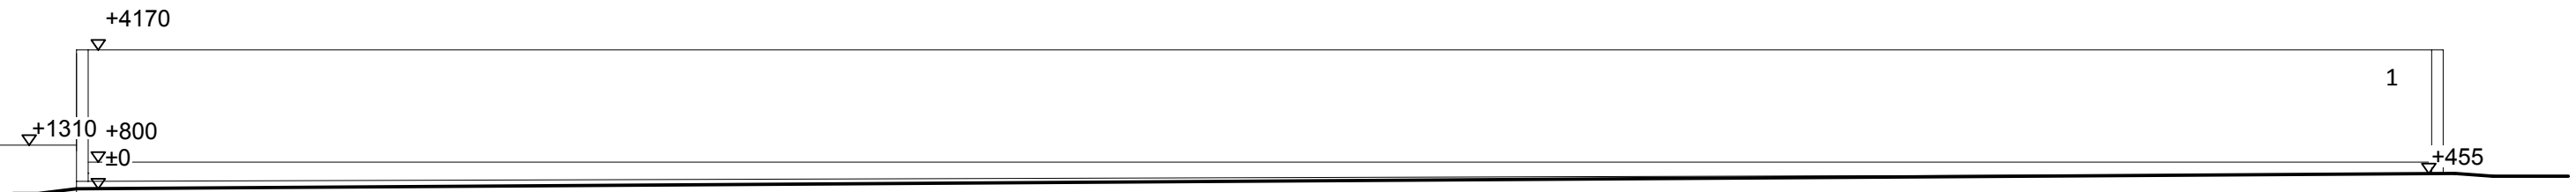

LEGENDA HMOT

1 - POHLEDOVÝ BETON- BARVA PŘÍRODNÍ ŠEDÁ

Kraj : Zlínský	Místo : K.ú. Nitkovice 704652	
Investor : AGRODRUŽSTVO MORKOVICE, Sokolská 700, 768 33		
Akce : REKONSTRUKCE HNOJIŠTĚ	Stupeň	
	Datum	09/2015
Obsah : POHLEDY	Měřítko 1:200	Číslo výkresu 4