
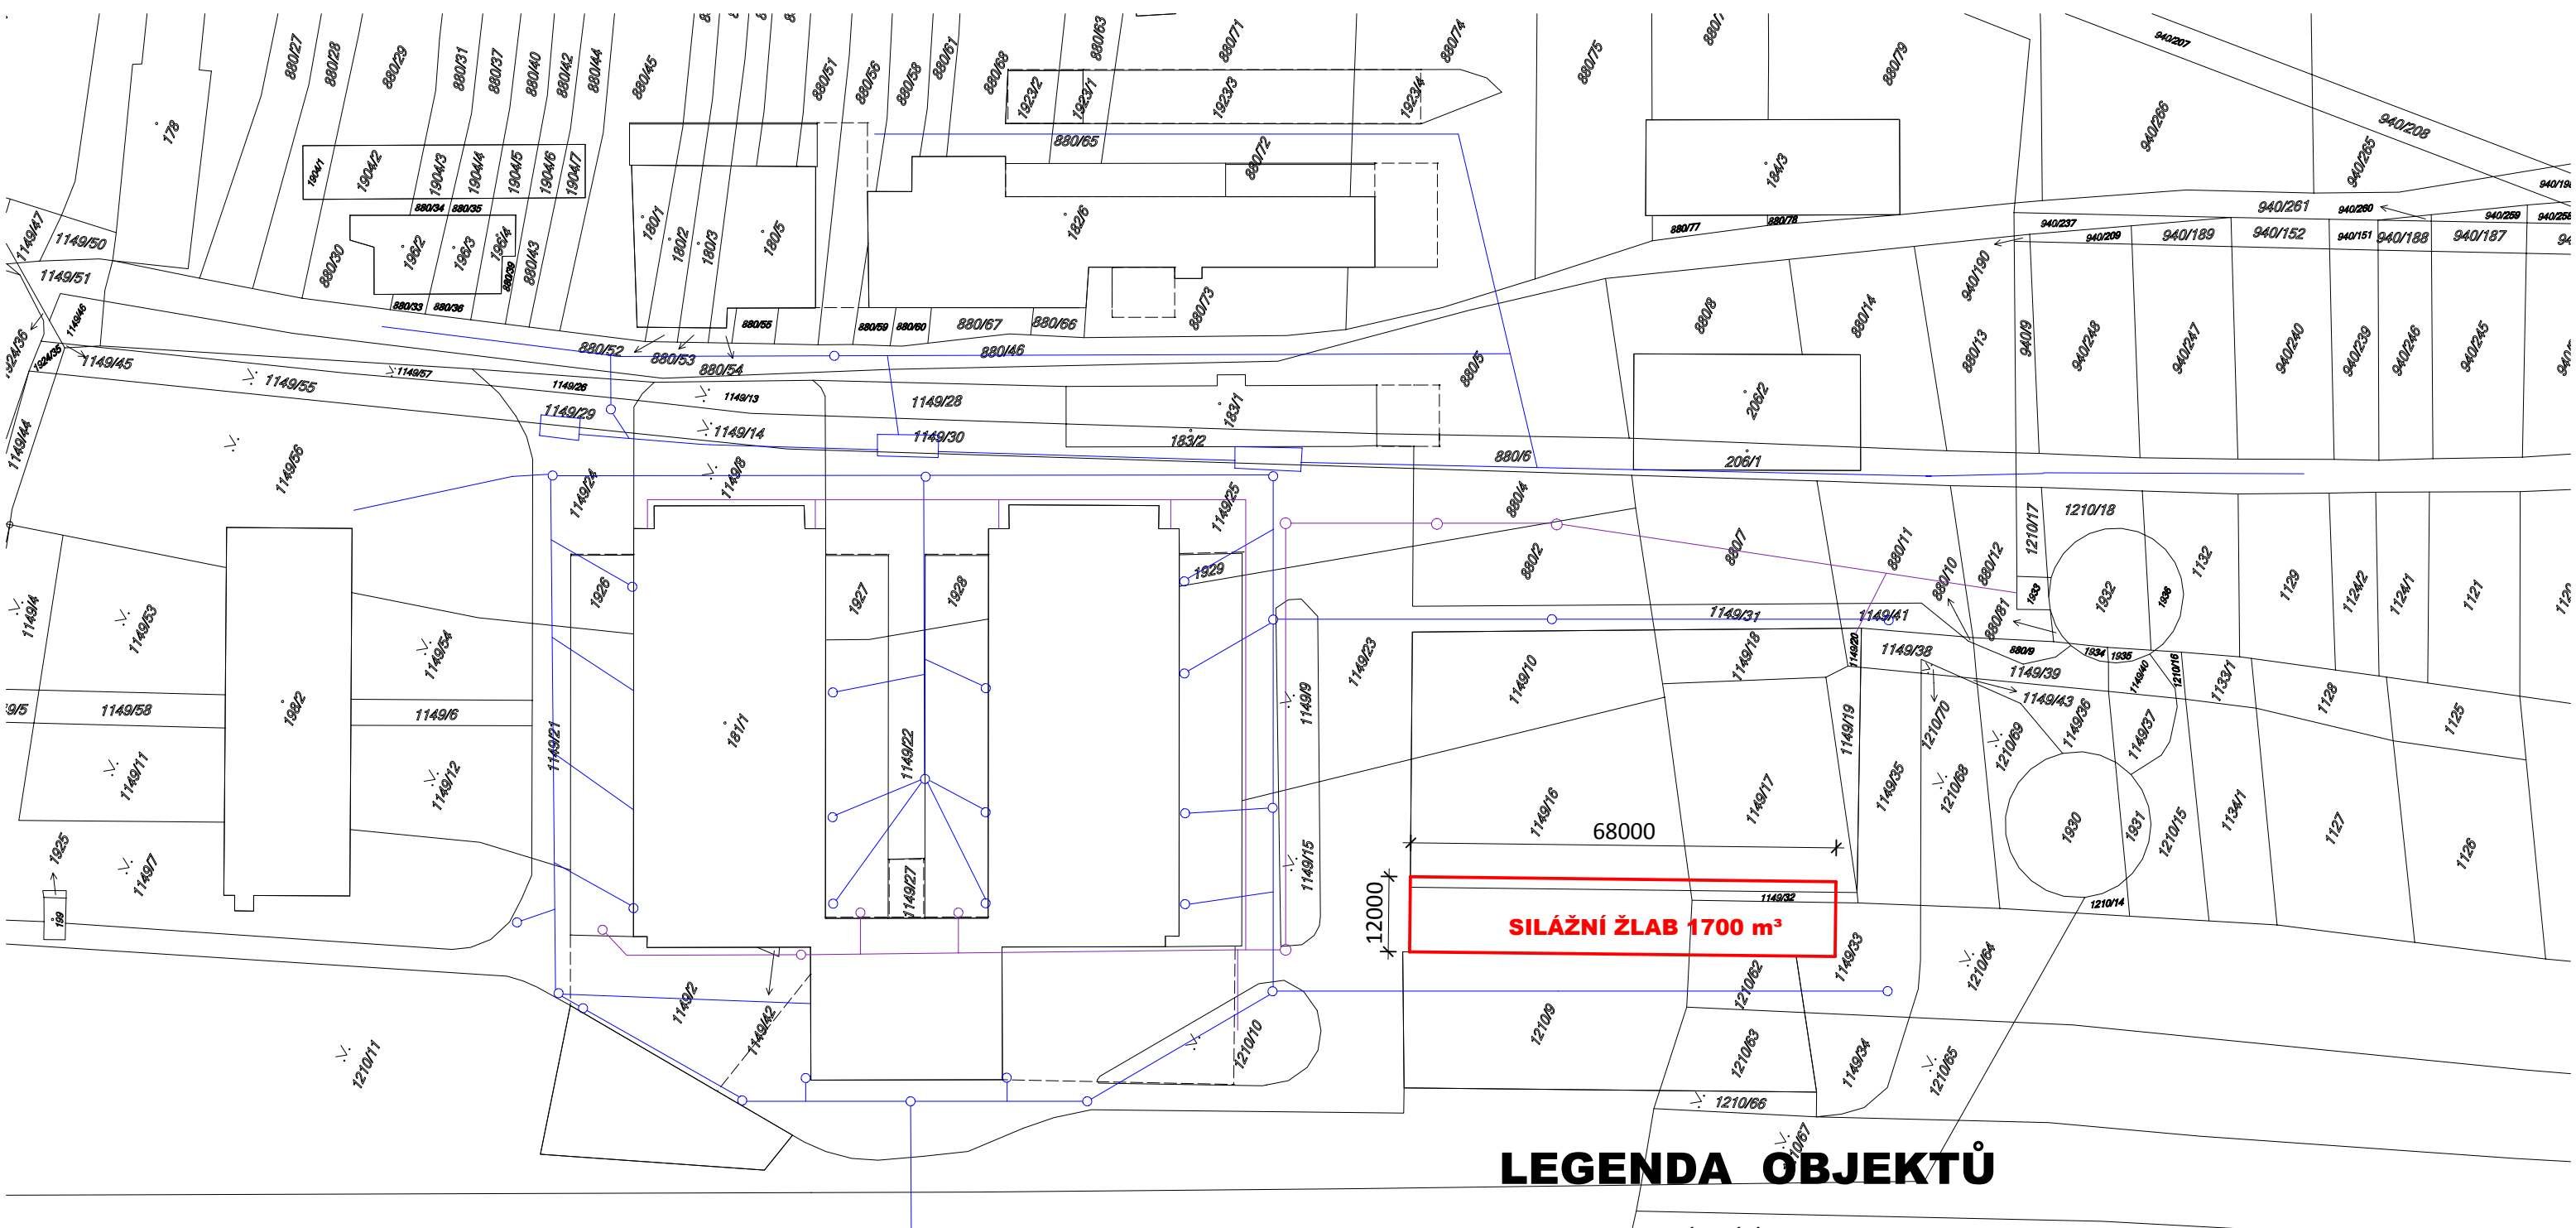


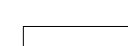

LEGENDA OBJEKTŮ

-  STÁVAJÍCÍ OBJEKTY
-  REKONSTRUOVANÝ OBJEKT SILÁŽNÍHO ŽLABU
parcely dotčené stavbou : p.č.1149/16 , 1149/17 ,1149/33 , 1149/32 , 1149/2

Kraj : Zlínský	Místo : K.ú. Nitkovice 704652		
Investor : AGRODRUŽSTVO MORKOVICE, Sokolská 700, 768 33			
Akce : REKONSTRUKCE SILÁŽNÍHO ŽLABU		Stupeň	—
		Datum	09/2015
Obsah : SITUACE		Měřítko	Číslo výkresu
		1 : 1000	1