


PŘÍČNÝ ŘEZ M 1:50

SILÁŽNÍ ŽLAB č.1

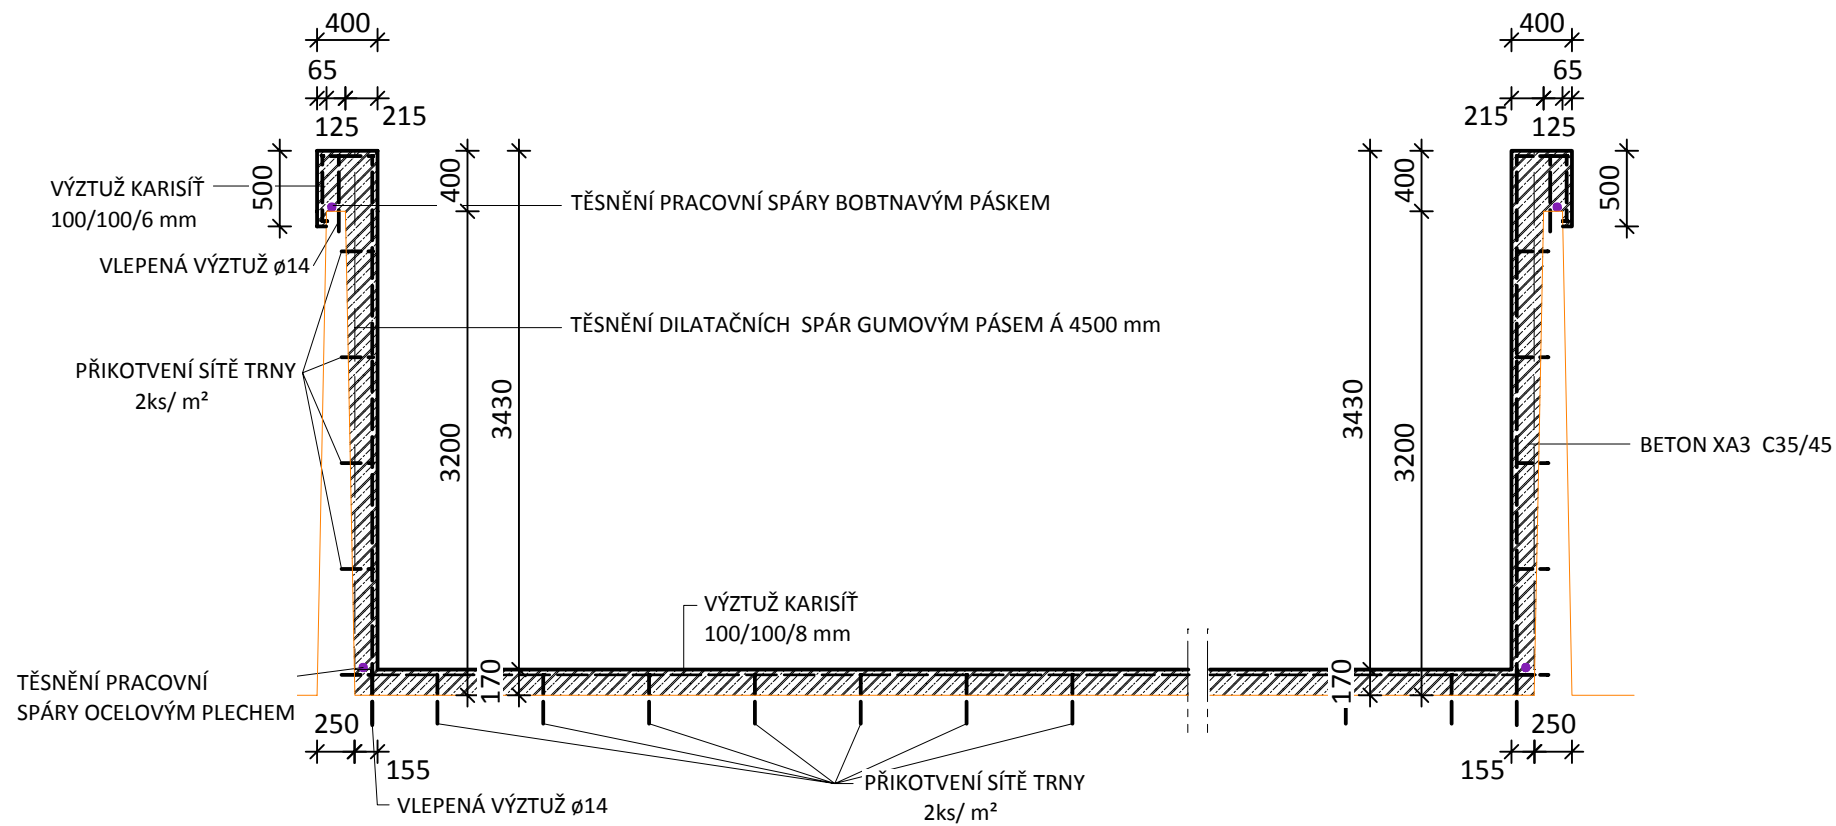

LEGENDA HMOT

- STÁVAJÍCÍ KONSTRUKCE SILÁŽNÍHO ŽLABU
- NOVÁ KONSTRUKCE - BETON XA3 C35/45
- OCELOVÁ VÝZTUŽ

Kraj : Zlínský	Místo : K.ú. Počenic	
Investor : AGRODRUŽSTVO MORKOVICE, Sokolská 700, 768 33		
Akce : REKONSTRUKCE SILÁŽNÍCH ŽLABŮ	Stupeň	
	Datum	09/2015
Obsah : ŘEZ	Měřítko 1 : 50	Číslo výkresu 4