



PODÉLNÝ ŘEZ DRENÁŽÍ, PŘED ZÁPADNÍ STĚNOU MEZI DŠ1 A DŠ2

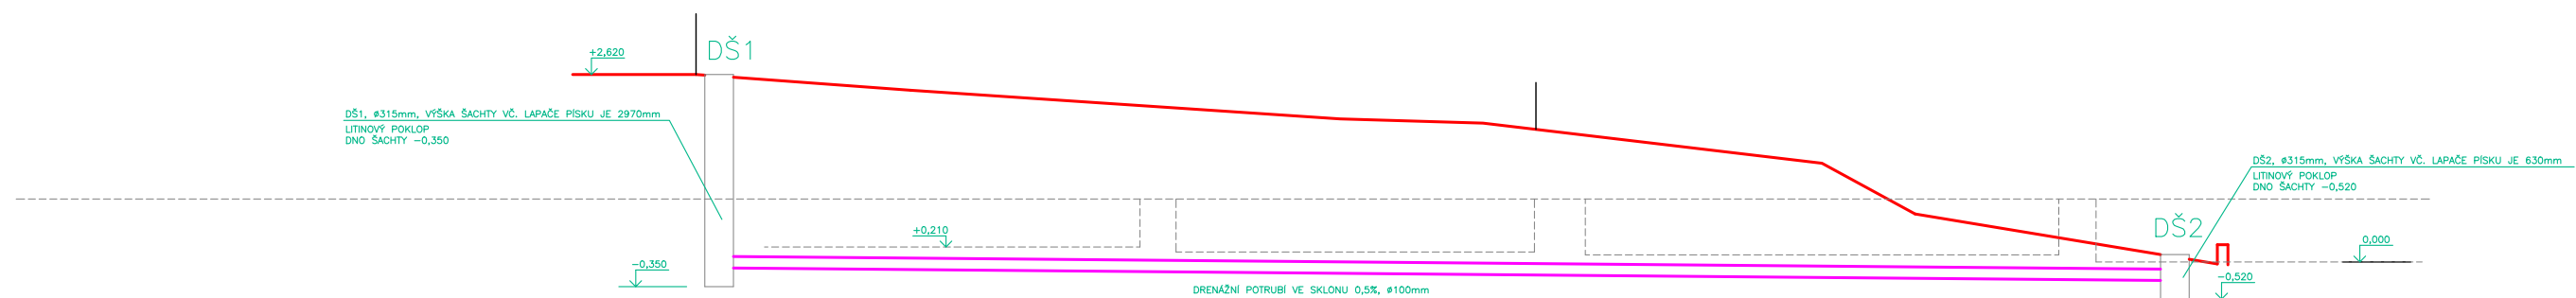

PODÉLNÝ ŘEZ DRENÁŽÍ, MEZI ŠACHTOU DŠ2 A Š3

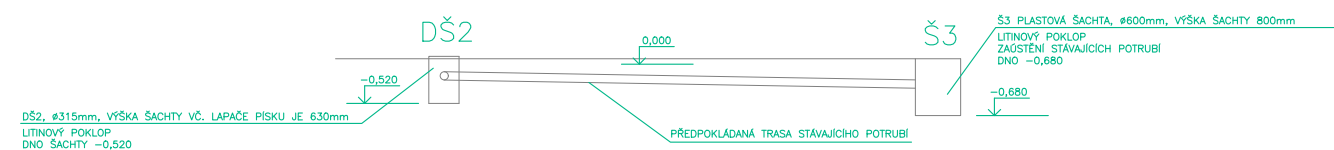

STANIČENÍ/ m	0,00m	0,000	20,0m
VÝŠKA OD BODU DŠ1/ mm	0,00mm		-180mm
ŠACHTY – NÁZEV/ø	DŠ1/ø315mm		DŠ2/ø315mm
SKLON/ %, DĚLKA/ m	20,0bm	0,5% →	
ČÁST – DĚLKA/bm	1		20,0bm
PRŮMĚR POTRUBÍ – DĚLKA CEKEM/bm	100mm		20,0bm

GANEO s.r.o. PROJEKCE POZEMNÍCH STAVEB, INŽENÝRING	
Husinecká 29/661, 130 00 Praha 3-Žižkov IČO 289 32 439 email: ganeo@email.cz mob: 725 800 086	
autorizoval : Ing.Ondřej Kahoun	
projektant : Ing.Ondřej Kahoun	
investor: CENTRUM KULTURY MĚSTA PÍSEK Nábřeží 1.máje 1605 397 01 Písek	lokalita: k.ú.Písek č.parc 280/1 č.p.69
N á z e v a k c e : REKONSTRUKCE FASÁDY A KROVU DIVADLO FRÁNI ŠRÁMKA 397 01 PÍSEK	
STAVEBNÍ ČÁST	
stupeň: DPS	
měřítko: 1:50	index: D.1.
datum: 04.05.2020	formát: 2A4
obsah výkresu : PODÉLNÝ ŘEZ DRENÁŽÍ	
č.výkresu 20.	č.paré