




POHLED JIŽNÍ - NOVÉ KONSTRUKCE M 1:100

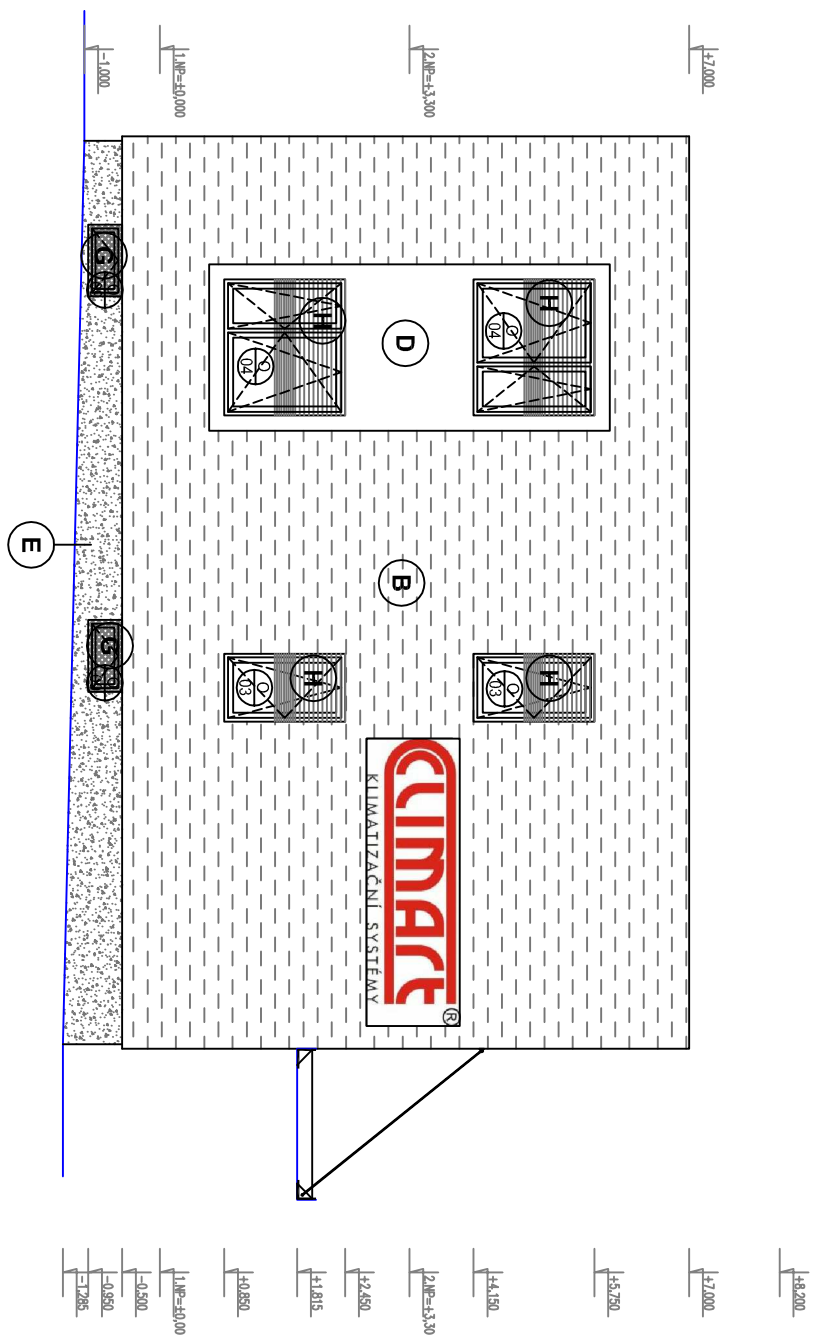


POHLED JIŽNÍ (PŘÍSTAVBA) - NOVÉ KONSTRUKCE M 1:100

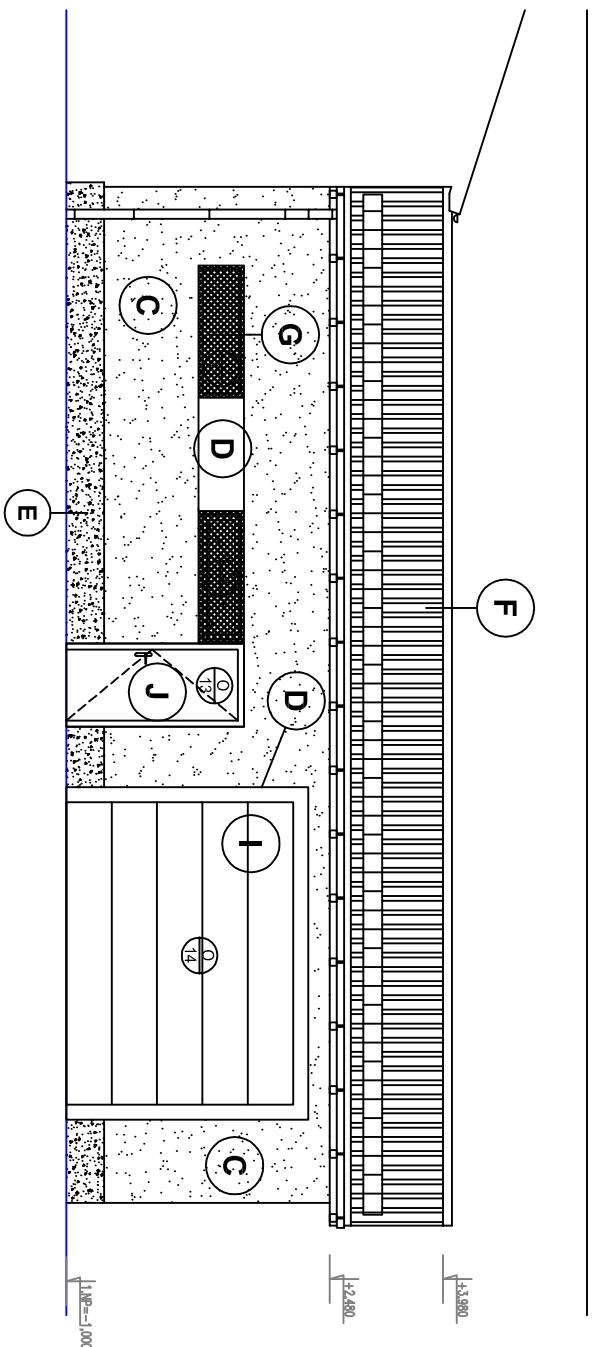

POHLED VÝCHODNÍ - NOVÉ KONSTRUKCE M 1:100

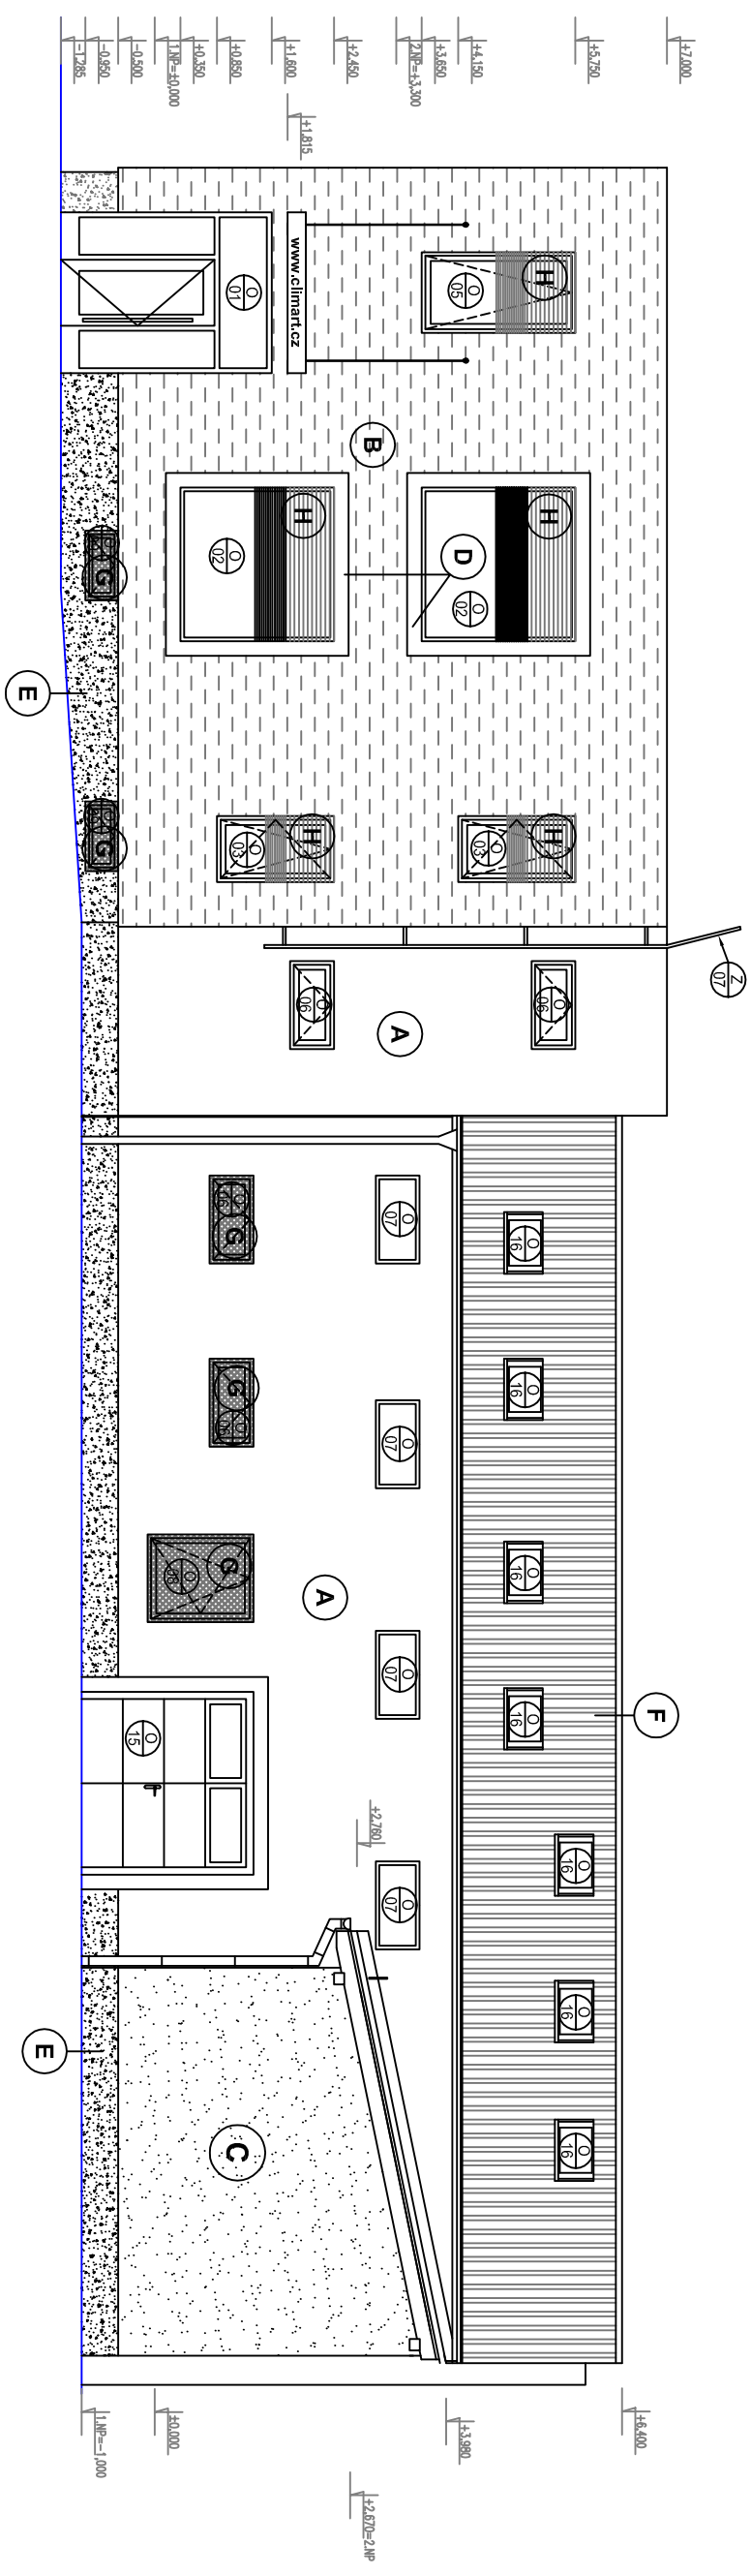


POHLED ZÁPADNÍ - NOVÉ KONSTRUKCE M 1:100

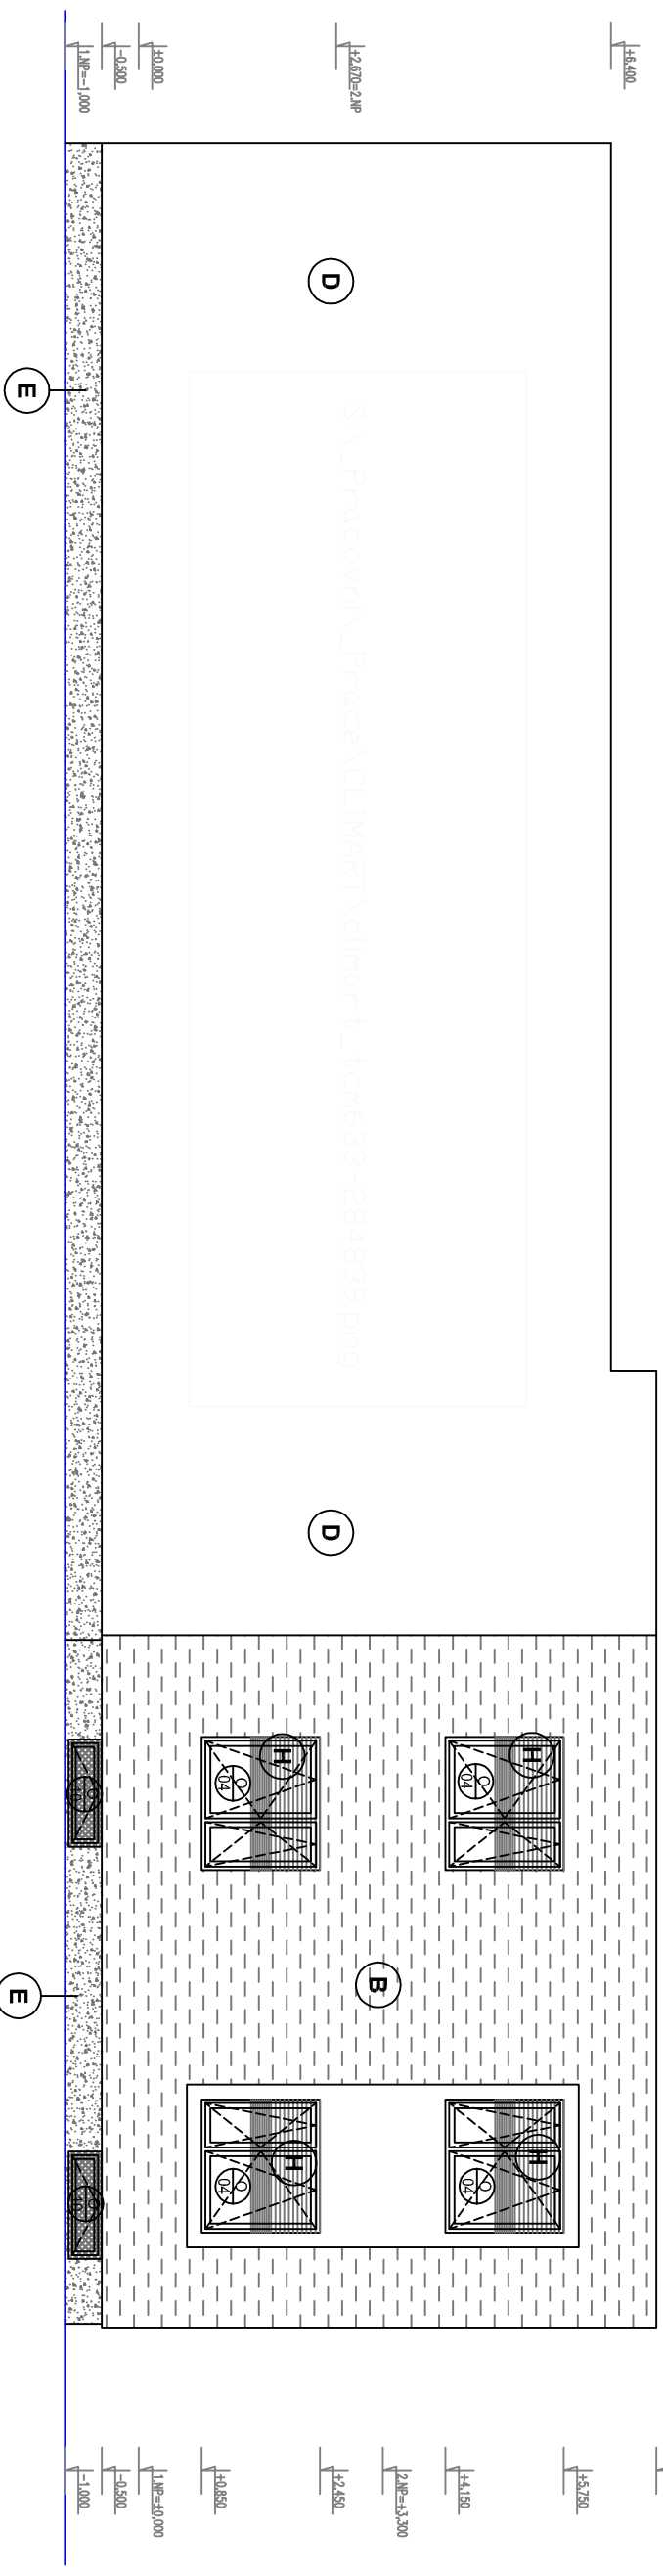

LEGENDA MATERIÁLU

- | | | | |
|---|--|---|--|
| A | SILKÁTOVÁ OMITKA ČERNÁ | F | PLECHOVÁ SKLADNÁ KRTINA BARVA TMAVÉ ŠEDA
S PROSĚTOVACIMI SYSTÉMOVÝMI PRKY |
| B | SILKÁTOVÁ OMITKA BARVA SVĚTLÉ ŠEDA | G | MŘÍŽ Z TAHOKOVU BARVA KOVĚŠKÁ ČERNÁ |
| C | SILKÁTOVÁ OMITKA BARVA TMAVÉ ŠEDA | H | HLINIKOVÁ HORIZONTÁLNÍ ŽALUZIE |
| D | SILKÁTOVÁ OMITKA BARVA BILÁ | I | ROLETOVÁ VRATA BARVA ŠEDA |
| E | SOKLOVÁ OMITKA MARMOLIT BARVA TMAVÉ ŠEDA | J | HLINIKOVÉ DVEŘE, BARVA ŠEDA |

generální projektant					
					
ATELER SIMONA - atelier architektura a inženýrství s.r.o. ATELER SIMONA - projektová a inženýrská firma s.r.o. A.T.S. - architektura OSRMA ATELER SIMONA - design, k.s. ATELER SIMONA - projekty interiéru, s.r.o. Slovak IT's - Computers, Software and Consulting Slovak IT's - Androids, Tablets and Clouding ATELER SIMONA - M.V. PIVČA REBEZ www.atelier-simona.cz Výhled 8 799 00 Ostrava - Vítkovice tel.: 597 479 488 fax: 597 479 489					
projektant profesí: Atelier Simona - projekce a inženýrská činnost, s.r.o. 799 00 Ostrava - Vítkovice tel.: 597 479 488 fax: 597 479 489 e-mail: info@atelier-simona.cz					
výtisk:					
název akce: REKONSTRUKCE BUDOVY A PŘÍSTAVBA ZA ÚČELEM VYTVOŘENÍ VÝROBNÍCH A SKLADOVACÍCH PROSTOR SPOLEČNOSTI CLIMART, spol. s r.o.					
místo akce: Bivojova 872/1, 703 00 Ostrava - Vítkovice					
autor projektu: Ing. Arch. Petr Podgorný		podpis:		číslo zakázky: 1.15.108	
návrh hlavního projektu: Ing. Pavel Hynčíča		podpis:		datum: 12/2015	
vypovídal: Ing. Luděk Metelka		podpis:		formát: 6x A4	
		mřížka:		změna:	
		1:100		*	
časť projektu: Architektonicko stavební část		číslo parů:		investor: CLIMART, spol. s r.o. Ruská 43, 703 00 Ostrava - Vítkovice Tel./fax: +420 596 693 757 ostrava@climart.cz	
soupuň PD: DOKUMENTACE PRO VÝBĚR ZHOTOVITELE STAVBY		číslo výkresu: 12			