


SCHEMA CHLAZENI

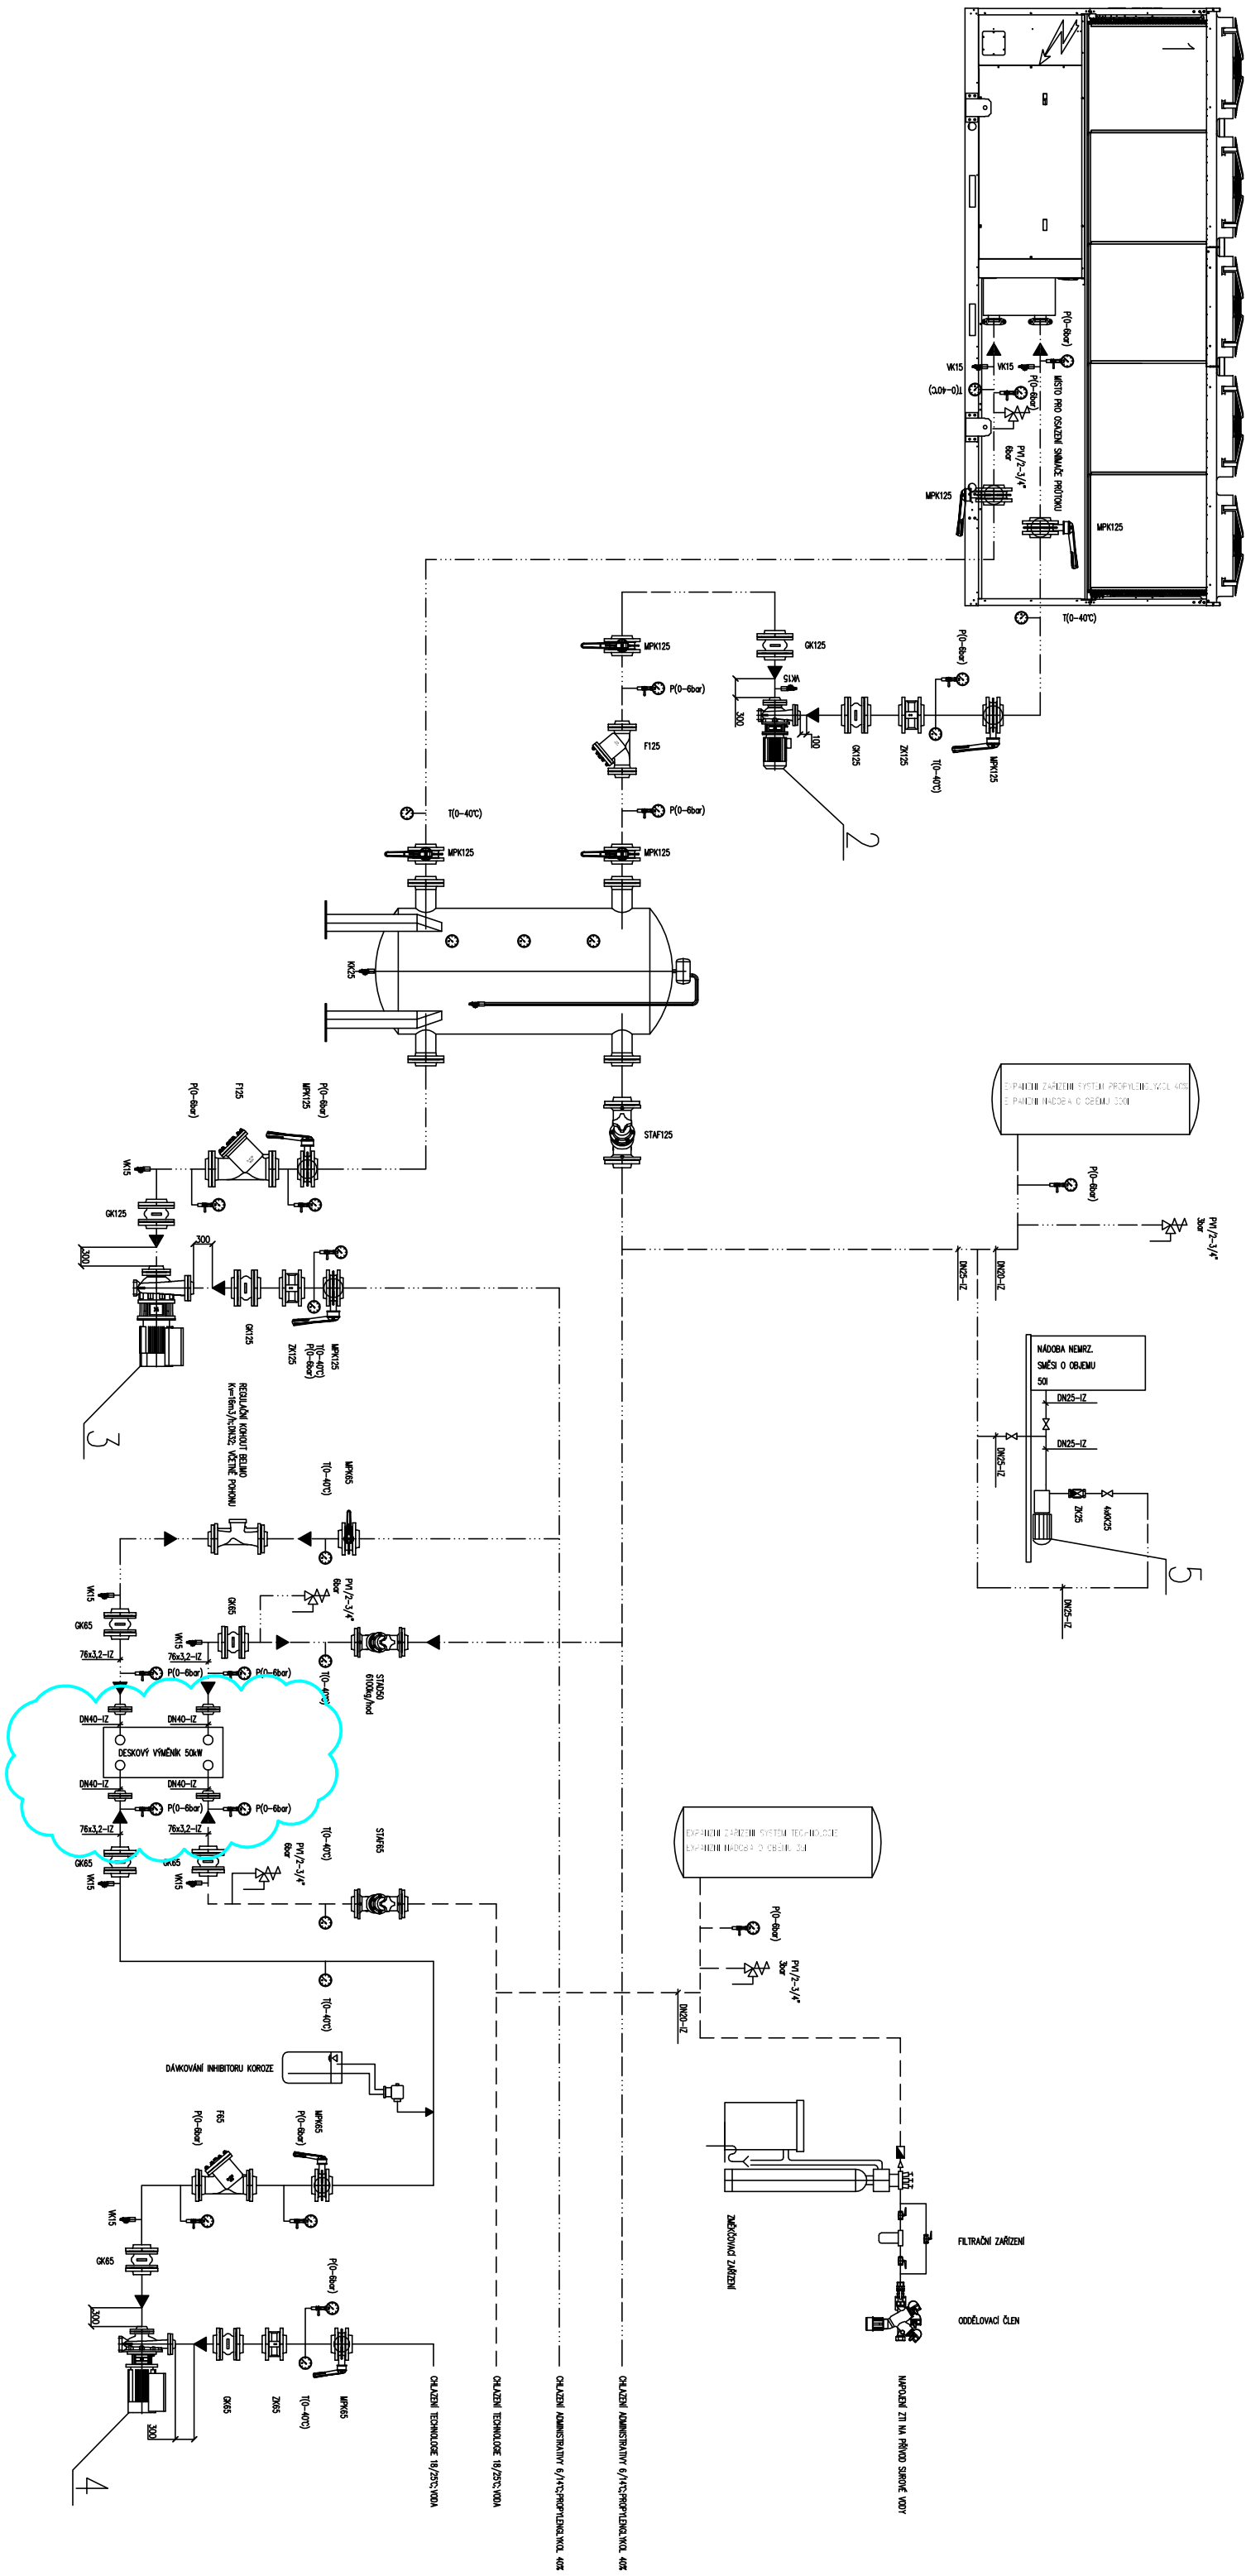

VYMENA VYMENIKU CHLADU - NOVY 75 kW