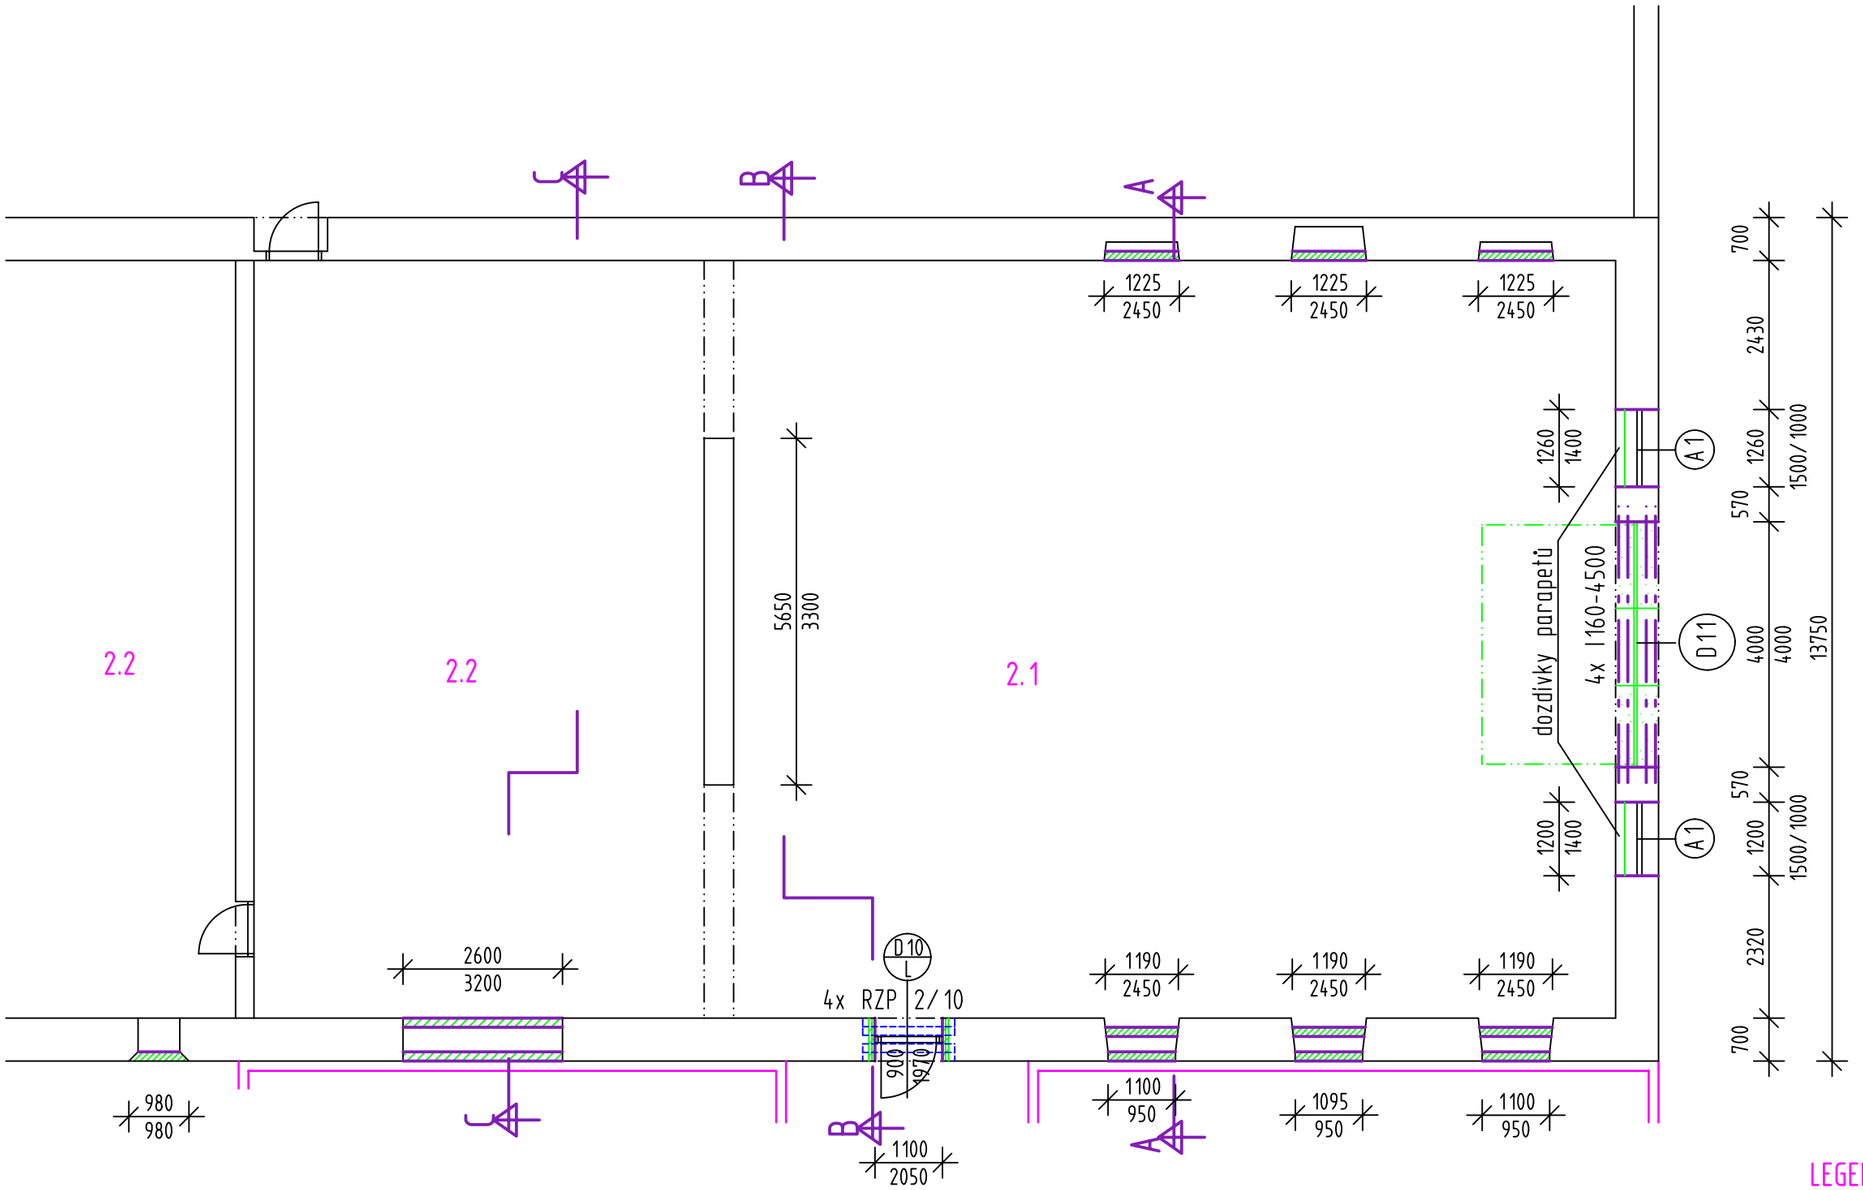

LEGENDA MÍSTNOSTÍ

Č. M.	NÁZEV MÍSTNOSTI	PLOCHA (m^2)	POVRCHY	
			PODLAHA	STĚNA
2.1	budoucí provoz. prostory	177,6	drátkobeton	štuková omítka
2.2	stávající provoz	93,9		
2.3	stávající provoz			

LEGENDA HMOT

- STÁVAJÍCÍ KONSTRUKCE
- BOURANÉ KONSTRUKCE
- PŘIZDÍVKY Z PLNÝCH CIHEL NA MVC
- ZAZDÍVKY Z PÓROBETON. TVÁRNIC

VED. PROJEKTU	PROJEKTANT	KRESLIL
Ing. Stejskal	Ing. Stejskal	Ing. Stejskal

INVESTOR: DIBAQ a.s. Helvíkovice 90

AKCE: Přestavba objektu p.č. 72/3, k.ú. Helvíkovice

OBSAH: Půdorys patra

PROJEKČNÍ KANCELÁŘ
Ing. Miroslav Stejskal
Havlíčkovo nábřeží 555
564 01 Žamberk
IČO 62038443 Tel.465613396

DATUM	05/2018	MĚŘÍTKO	1:100
FORMÁT	A3	STUPEŇ	DSP
Č.ZAK.		Č.VÝKR.	03