


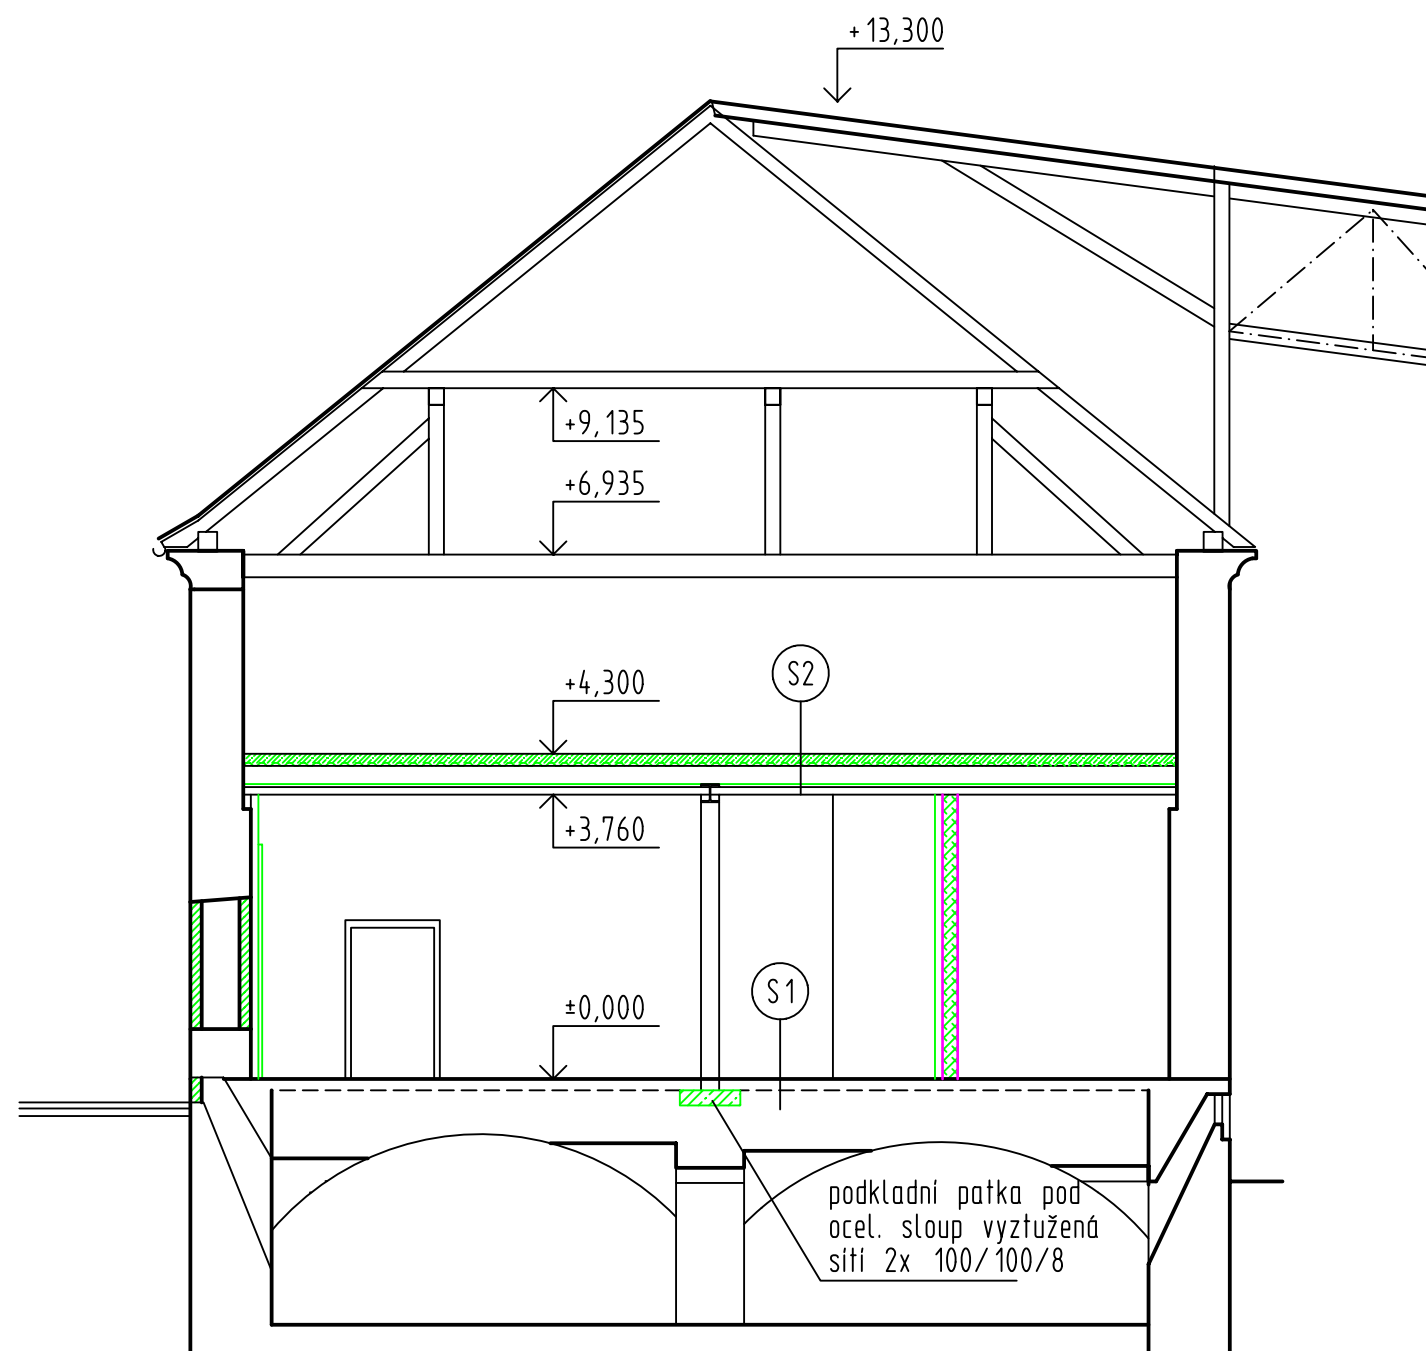

- (S1) -SILNOVRSTVÁ STĚRKA TL. 5-6MM
-DRÁTKOBETON TL. 150MM
-STÁVAJÍCÍ BETONOVÁ MAZANINA
-STÁVAJÍCÍ NÁSYP
-STÁVAJÍCÍ KAMENNÁ KLENBA
- (S2) -DRÁTKOBETON TL. 150MM
-TR PLECH 40/160/0,88
-OCELOVÉ STROPNÍ NOSNÍKY HEB 240
-SENDVIČ. PANEL KS 1150 FR 100MM
- (S3) -DRÁTKOBETON TL. 150MM
-SENDVIČOVÝ PANEL TL. 160MM
-ANHYDRITOVÝ POTĚR VYTÁPĚNÝ TL. 80MM
-BETON. PODKLADNÍ MAZANINA TL. 100MM
-ODBOURÁNÍ STÁVAJÍCÍ STABILIZACE
-ODEBRÁNÍ STÁVAJÍCÍHO PODLOŽÍ

LEGENDA HMOT

	STÁVAJÍCÍ KONSTRUKCE
	BOURANÉ KONSTRUKCE
	PÓROBETON. PŘÍČKY TL. 100,150MM
	PŘÍZDÍVKY Z PLNÝCH CÍHEL NA MVC
	ZAČDÍVKY Z PÓROBETON. TVÁRNIC
	DRÁTKOBETON C 25/30

VED. PROJEKTU Ing. Stejskal	PROJEKTANT Ing. Stejskal	KRESLIL Ing. Stejskal	PROJEKČNÍ KANCELÁŘ Ing. Miroslav Stejskal Havlíčkovo nábřeží 555 564 01 Zámek IČO 62038443 Tel.465613396	
INVESTOR: DIBAQ a.s. Helvíkovice 90				
AKCE: Přestavba objektu p.č. 72/3, k.ú. Helvíkovice				
OBSAH: Řez A – A			DATUM 05/2018	MĚŘÍTKO 1:100
			FORMÁT A3	STUPEŇ DSP
			Č.ZAK.	Č.VÝKR. 05