


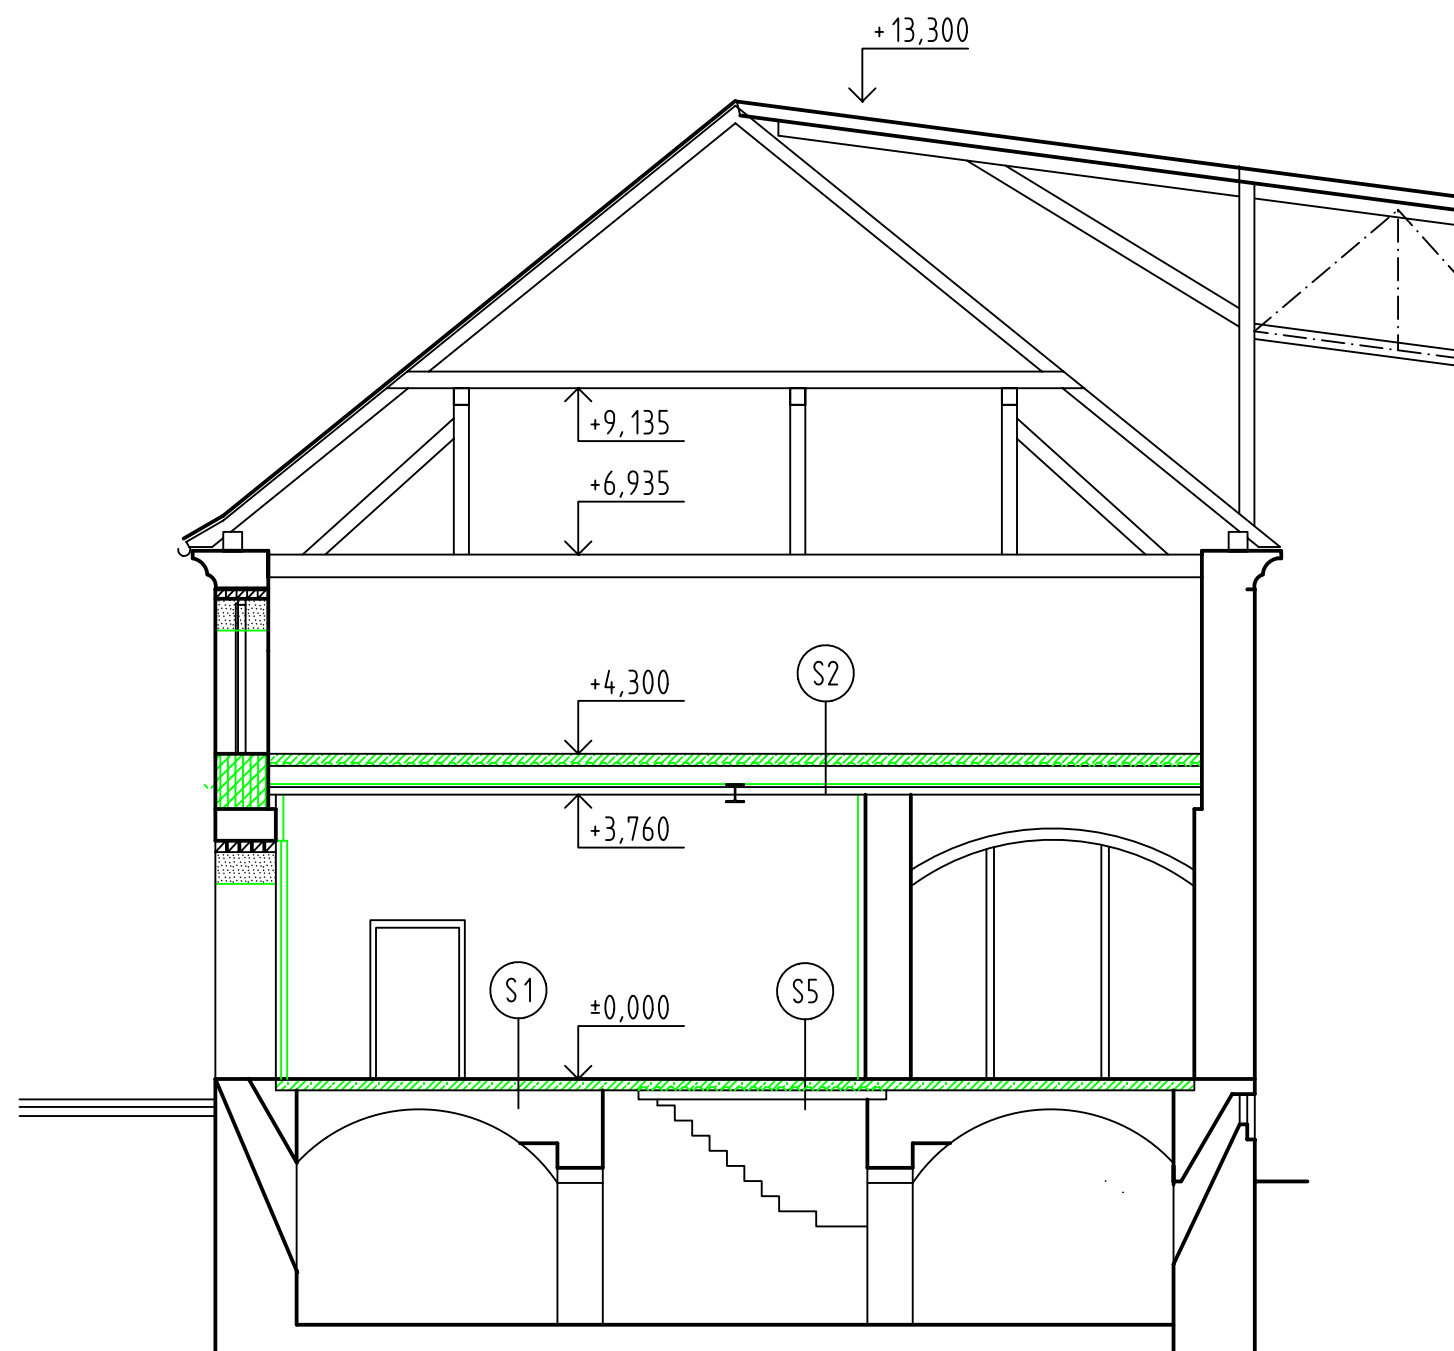

- S1** -SILNOVRSTVÁ STĚRKA TL. 5-6MM
-DRÁTKOBETON TL. 150MM
-STÁVAJÍCÍ BETONOVÁ MAZANINA
-STÁVAJÍCÍ NÁSYP
-STÁVAJÍCÍ KAMENNÁ KLENBA
- S2** -DRÁTKOBETON TL. 150MM
-TR PLECH 40/160/0,88
-OCELOVÉ STROPNÍ NOSNÍKY HEB 240
-SENDVIČ. PANEL KS 1150 FR 100MM
- S5** -DRÁTKOBETON TL. 150MM
-TR PLECH 40/160/0,88
-OCELOVÉ STROPNÍ NOSNÍKY I 120
-OTVOR PO PŮVODNÍM SCHODIŠTI

LEGENDA HMOT

	STÁVAJÍCÍ KONSTRUKCE
	BOURANÉ KONSTRUKCE
	PÓROBETON. PŘÍČKY TL. 100,150MM
	PŘIZDÍVKY Z PLNÝCH CIHEL NA MVC
	ZAŽDÍVKY Z PÓROBETON. TVÁRNIC
	DRÁTKOBETON C 25/30

VED. PROJEKTU	PROJEKTANT	KRESLIL	PROJEKČNÍ KANCELÁŘ Ing. Miroslav Stejskal Havlíčková nábřeží 555 564 01 Zámberk IČO 62038443 Tel.465613396
Ing. Stejskal	Ing. Stejskal	Ing. Stejskal	
INVESTOR: DIBAQ a.s. Helvíkovice 90			
AKCE: Přestavba objektu p.č. 72/3, k.ú. Helvíkovice			
OBSAH: Řez B - B			

DATUM	05/2018	MĚŘÍTKO	1:100
FORMÁT	A3	STUPEŇ	DSP
Č.ZAK.		Č.VÝKR.	06