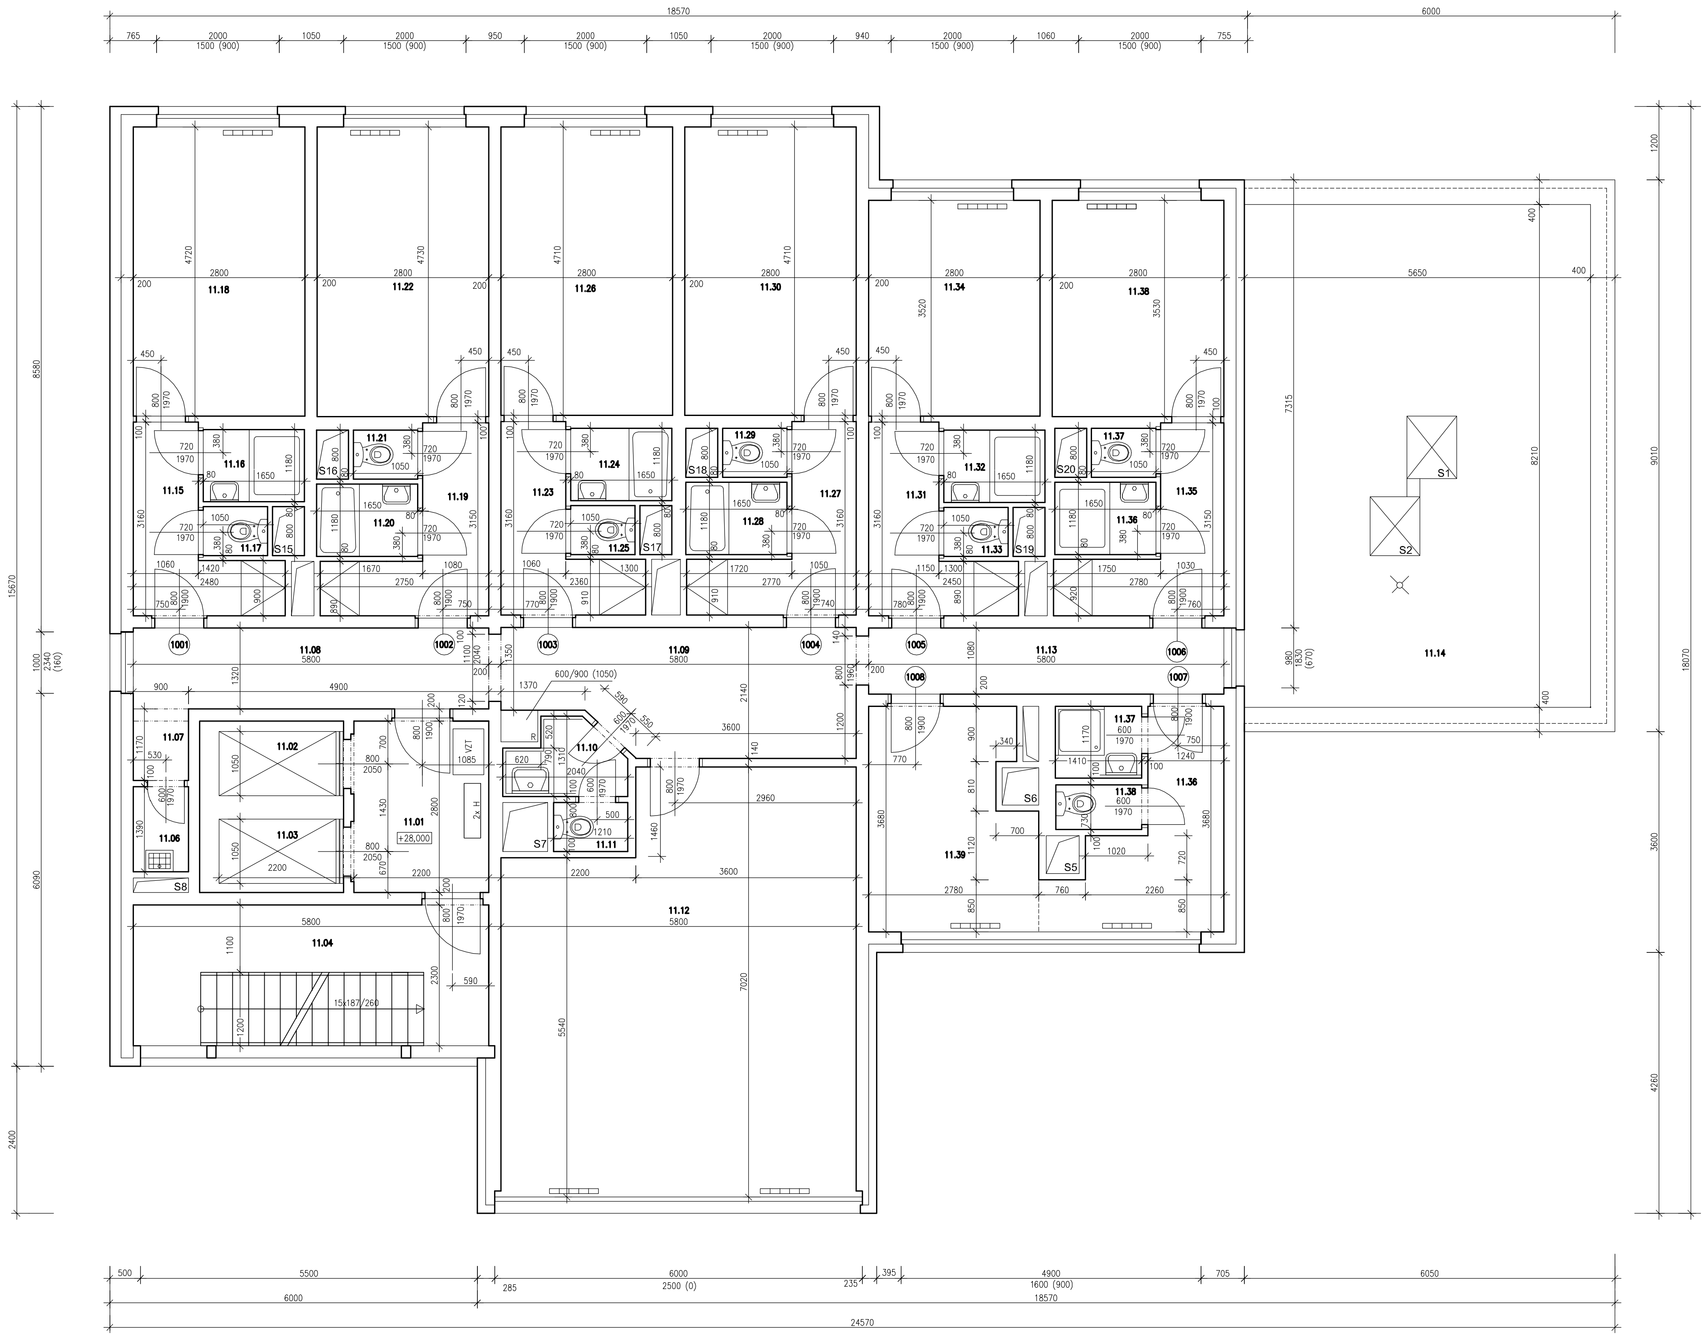

TABULKA MÍSTNOSTÍ - 10.PATRO (11.NP) SO 02

ČÍSLO DVEŘÍ	ČÍSLO MÍST.	NÁZEV	PLOCHA (m²)	PODLAHA	SVĚTLÁ VÝŠKA MÍSTNOSTI	POZNÁMKA
–	11.01	CHODBA	6,16	PVC	2,50 m	–
–	11.02	VÝTAH	2,00	–	– m	–
–	11.03	VÝTAH	2,00	–	– m	–
1012	11.04	CHODBA	8,96	PVC	2,50 m	–
–	11.05	SCHODIŠTĚ	4,38	PVC	– m	–
1010	11.06	SKLID	1,25	PVC	2,54 m	–
–	11.07	CHODBA	1,05	PVC	2,50 m	–
–	11.08	CHODBA	7,66	PVC	2,50 m	–
–	11.09	CHODBA	11,00	PVC	2,50 m	–
–	11.10	PŘEDSÍŇ	2,09	PVC	2,50 m	KER. OBKLAD V=2,00m
–	11.11	WC	0,97	PVC	2,50 m	KER. OBKLAD V=2,00m
–	11.12	KNIHOVNA	37,48	KOBEREC	2,50 m	–
–	11.13	CHODBA	6,26	PVC	2,50 m	–
–	11.14	STŘECHA	47,25	–	–	–
		POKOJ	**20,65**	***Celkem (m²)***		
1001	11.15	PŘEDSÍŇ	4,64	PVC	2,50 m	–
	11.16	KOUPELNA	1,95	PVC	2,28 m	–
	11.17	WC	0,84	PVC	2,28 m	–
	11.18	POKOJ	13,22	PVC	2,50 m	–
		POKOJ	**20,92**	***Celkem (m²)***		
1002	11.19	PŘEDSÍŇ	4,89	PVC	2,50 m	–
	11.20	KOUPELNA	1,95	PVC	2,28 m	–
	11.21	WC	0,84	PVC	2,28 m	–
	11.22	POKOJ	13,24	PVC	2,50 m	–
		POKOJ	**20,51**	***Celkem (m²)***		
1003	11.23	PŘEDSÍŇ	4,53	PVC	2,50 m	–
	11.24	KOUPELNA	1,95	PVC	2,28 m	–
	11.25	WC	0,84	PVC	2,28 m	–
	11.26	POKOJ	13,19	PVC	2,50 m	–
		POKOJ	**20,87**	***Celkem (m²)***		
1004	11.27	PŘEDSÍŇ	4,89	PVC	2,50 m	–
	11.28	KOUPELNA	1,95	PVC	2,28 m	–
	11.29	WC	0,84	PVC	2,28 m	–
	11.30	POKOJ	13,19	PVC	2,50 m	–
		POKOJ	**17,44**	***Celkem (m²)***		
1005	11.31	PŘEDSÍŇ	4,79	PVC	2,50 m	–
	11.32	KOUPELNA	1,95	PVC	2,28 m	–
	11.33	WC	0,84	PVC	2,28 m	–
	11.34	POKOJ	9,86	PVC	2,50 m	–
		POKOJ	**17,52**	***Celkem (m²)***		
1006	11.35	PŘEDSÍŇ	4,85	PVC	2,50 m	–
	11.36	KOUPELNA	1,95	PVC	2,28 m	–
	11.37	WC	0,84	PVC	2,28 m	–
	11.38	POKOJ	9,88	PVC	2,50 m	–
		POKOJ	**18,52**	***Celkem (m²)***		
1007 + 1008	11.39	PŘEDSÍŇ	6,81	KOBEREC	2,50 m	–
	11.40	KOUPELNA	1,65	KER. DLAŽBA	2,50 m	KER. OBKLAD V=2,00m SPRCHA
	11.41	WC	1,02	KER. DLAŽBA	2,50 m	–
	11.42	POKOJ	9,34	KOBEREC	2,50 m	–

LEGENDA:

- RADIÁTOR ÚSTŘEDNÍHO VYTÁPĚNÍ
- R — ELEKTRICKÝ ROZVADĚČ
- H — HYDRANT
- S1 — STOUPACÍ ROZVODY VODY, V BYTOVÝCH JÁDRECH SOUBĚŽNĚ S ROZVODEM VODY PROBÍHÁ I SVISLÝ ROZVOD KANALIZACE

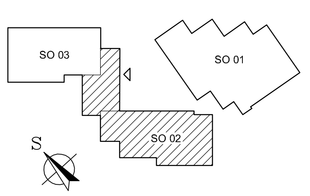

ATELIER RENO spol. s r.o. 120 00 PRAHA 2 VÁCLAVSKÁ 10	HIP: ING. J. MALINA	ZODPOV. PROJEKTANT: ING. P. KAŠPAR	KRESLIL: M. BRANCOVSKÝ	SPEC.: STAVEBNÍ	
				STUPEŇ: ZAMĚŘENÍ	
			ING. P. KAŠPAR	Č.ZAK.: 11-6-025	
A+R	INVESTOR: Domov mládeže a školní jídelna, Lovosická 439/42, 190 00 P9			DATUM: 08/2011	
	MÍSTO ST.: Lovosická 439/42, 190 00 P9 – STŘÍŽKOV				
	AKCE: ZAMĚŘENÍ SKUTEČNÉHO STAVU			FORMÁT: 8x A4	
projektová a inženýrská společnost TEL.: 224916527 FAX/ZÁZN.: 224921737 IČO: 45795572	OBJEKT: UBYTOVACÍ OBJEKT "A" VČETNĚ VSTUPNÍ ČÁSTI OBJEKT SO 02			MĚŘÍTKO: 1:50	
	VÝKRES: PŮDORYS 10.PATRO (11.NP)			Č.VÝKR.: 12	

Dokumentace je chráněna autorským právem a nesmí se rozmnožovat a poskytovat třetím osobám bez souhlasu autora nebo investora