PŮDORYS STŘECHY - BOURACÍ PRÁCE

1 : 50

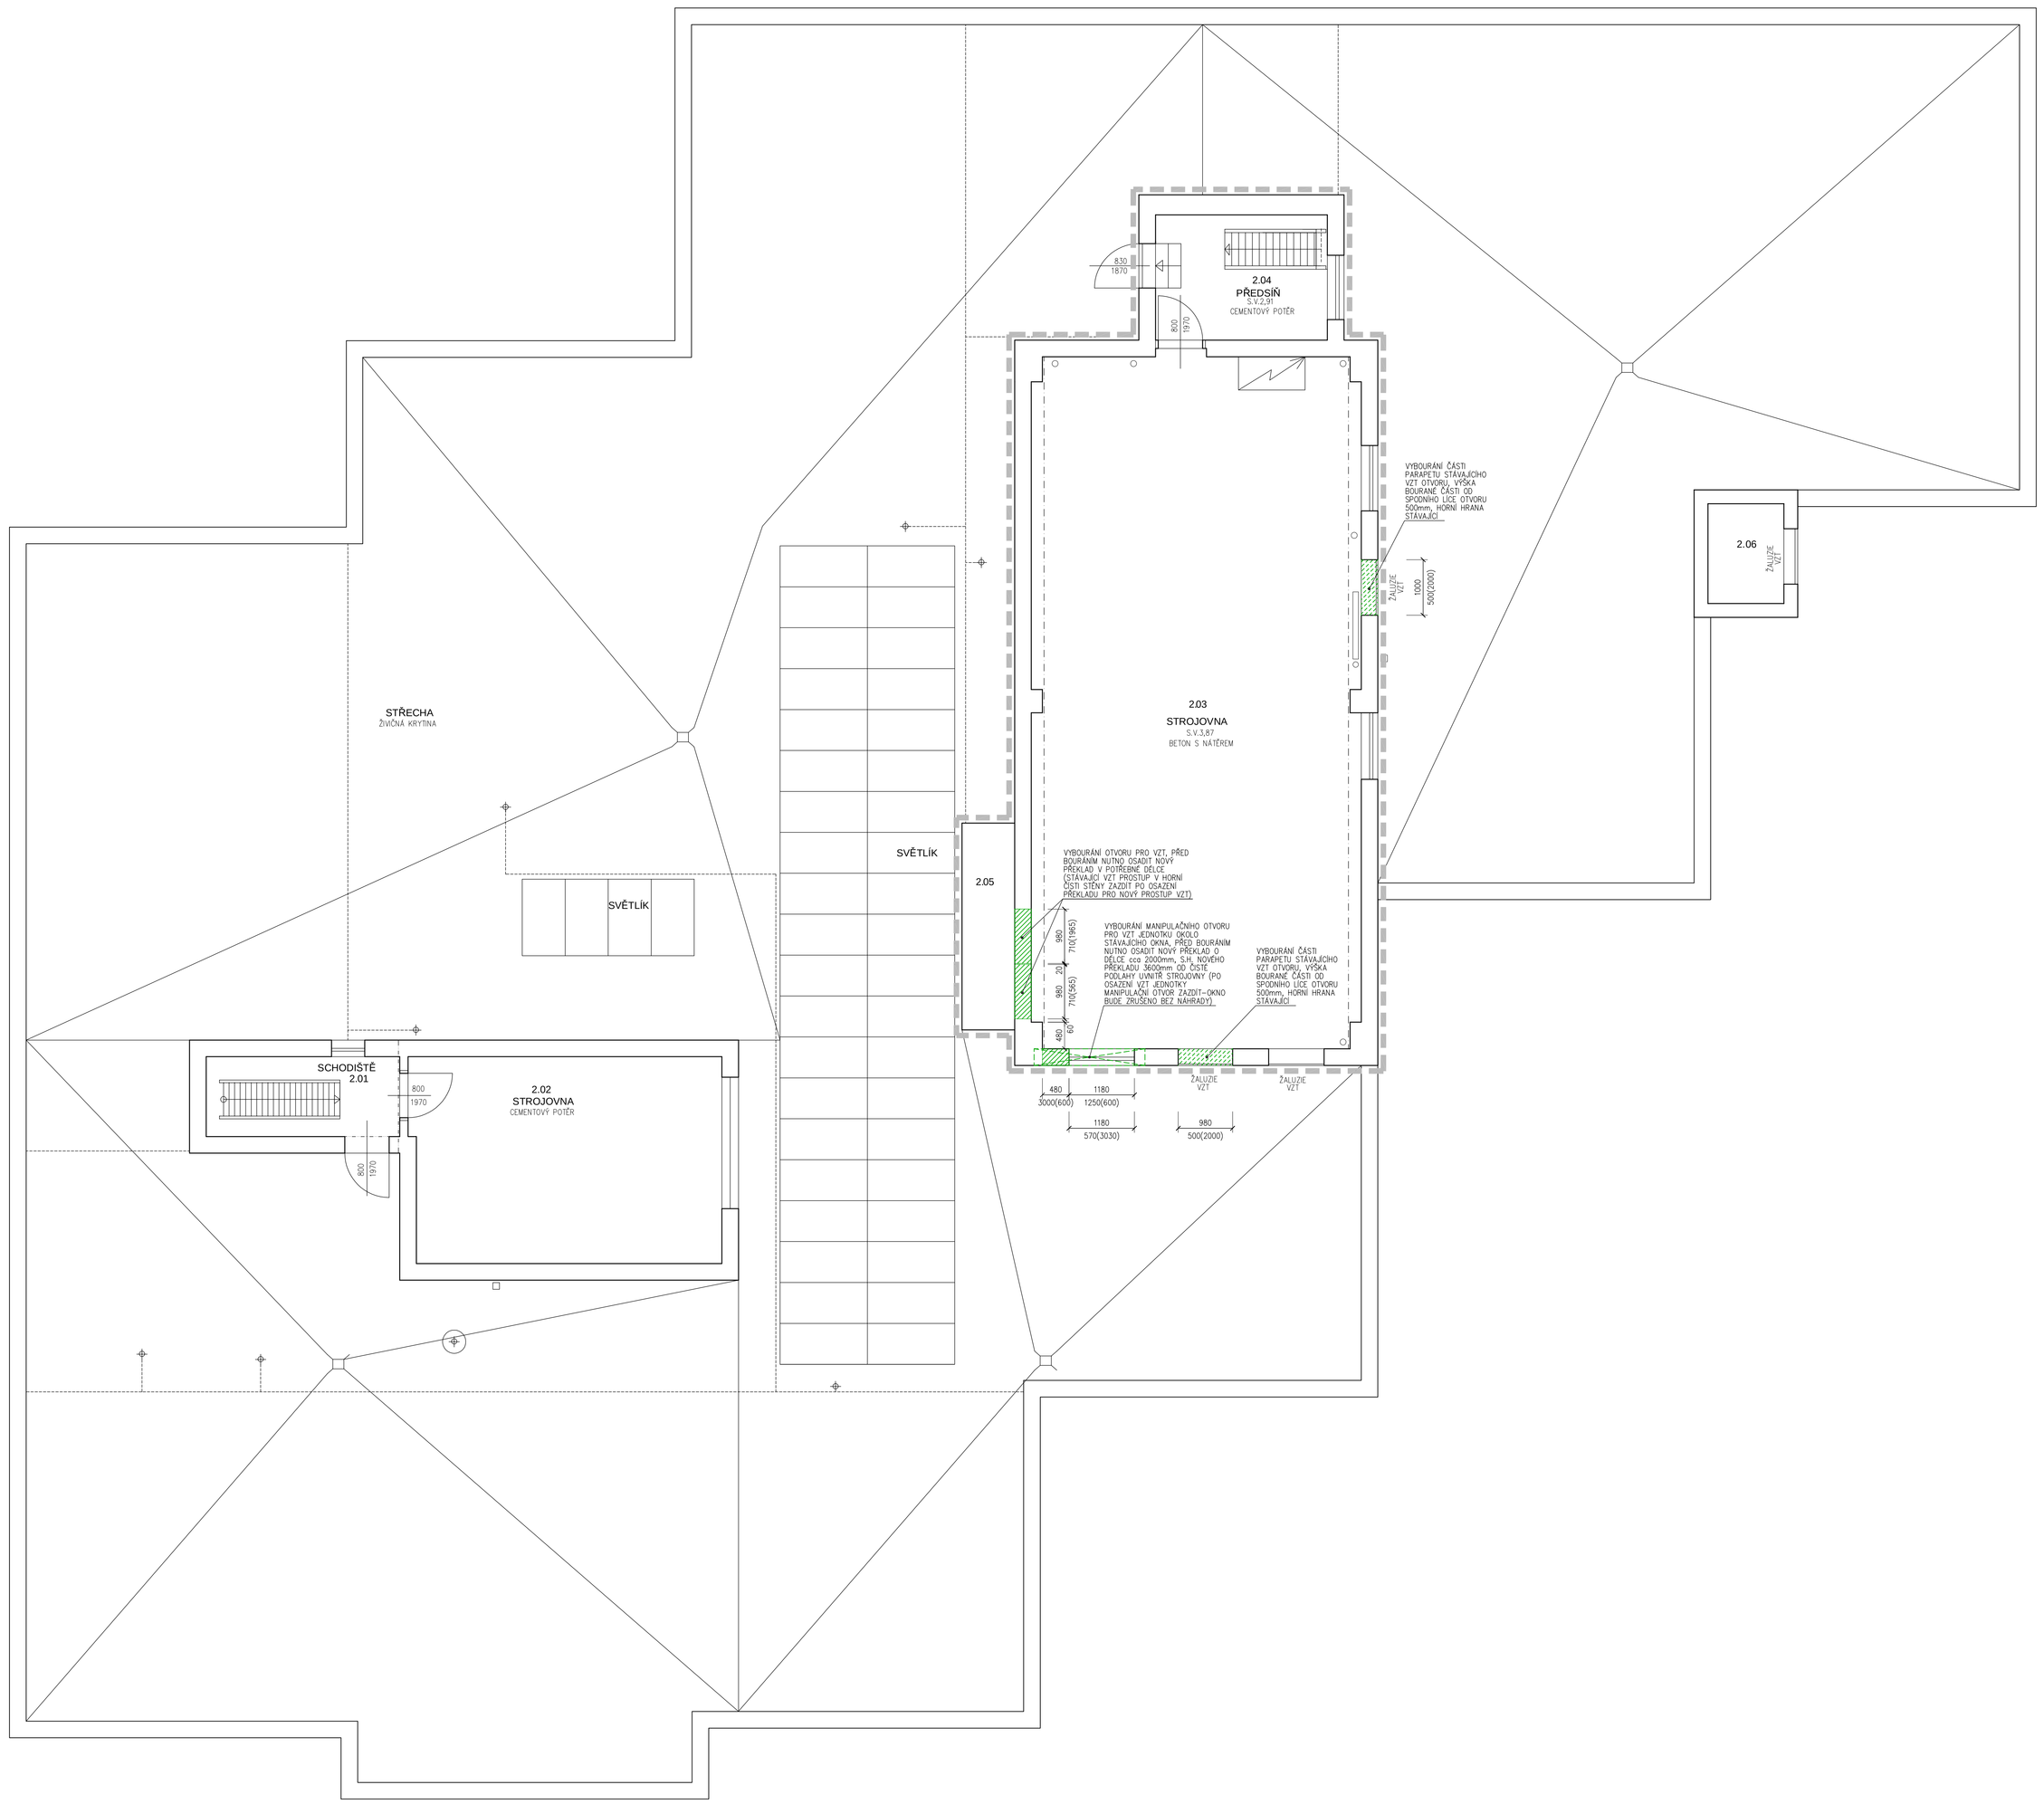

TABULKA MÍSTNOSTÍ - STŘECHA SO 01

ČÍSLO MÍST.	NÁZEV	PLOCHA (m²)	PODLAHA	SVĚTLÁ VÝŠKA MÍSTNOSTI	POZNÁMKA
2.01	SCHODIŠTĚ	5,0	CEM.POTĚR		
2.02	STROJOVNA	20,7	CEM.POTĚR		
2.03	STROJOVNA	73,8	BETON S NÁTĚREM	3,87 m	
2.04	PŘEDSÍŇ	7,0	CEM.POTĚR	2,91 m	
2.05	VZT POTRUBÍ	2,5	–		
2.06	ŠACHTA VZT	3,5	–		

LEGENDA KONSTRUKCÍ

STÁVAJÍCÍ KONSTRUKCE (BEZ ROZLIŠENÍ)

BOURANÉ KONSTRUKCE

LEGENDA

HRANICE ŘEŠENÉHO PROSTORU

0 0,5 1 1,5 2 2,5 m
1:50

REVIZE	POPIS ZMĚNY	DATUM	PODPIS
00	PRVNÍ VYDÁNÍ	dd.mm.2019	

REVIZE

SO 03 SO 01 SO 02

STUPEŇ: JEDNOSTUPŇOVÝ PROJEKT

STAVBA:
Domov mládeže a školní jídelna
Lovosická 42/439, Praha 9
REKONSTRUKCE ŠKOLNÍ JÍDELNY

INVESTOR:
Domov mládeže a školní jídelna
Lovosická 42/439, Praha 9
Lovosická 42/439, 190 00 Praha 9
IČ: 00638706, DIČ: CZ00638706

ZODP. ODTVORU:
SCHVÁLIL, DATUM:

KONZULTAČNÍ FIRMA:
OBERMEYER
firma pro inženýrské stavby a.s.
Beranových 65, 199 21 Praha 9
IČ: 62194294, tel.: +420 281 097 222

VP: BC. DANIEL ŠKOVRAN
SCHVÁLIL, DATUM:

ZODPOVĚDNÝ PROJEKTANT:
AD PROJEKT DESIGN & ENGINEERING
ad projekt s.r.o., Šikova 58/313, Praha 6
tel. 252 543 071, email:

VP: ING. ROBERT HORÁK
ZODP. PROJEKTANT: ING. PAVEL SLEZÁK
SCHVÁLIL, DATUM:

PROJEKTOVÁ ČÁST:
ASR www.asr-rpk42.cz
ARCHITEKTONICKO-STAVEBNÍ ŘEŠENÍ

VYPRACOVAL/A, PROJEKTOVÁ ČÁST:
AD PROJEKT DESIGN & ENGINEERING
ad projekt s.r.o., Šikova 58/313, Praha 6
tel. 252 543 071, email:

ZODP. PROJEKTANT PROJ. ČÁSTI: ING. ROBERT HORÁK
KONTROLOVAL: ING. EVA ŠVECOVÁ
MĚŘÍTKO: 1:50
DATUM: dd.mm.2019
POČET A4: 15x A4

NÁZEV PŘÍLOHY:
PŮDORYS STŘECHY - BOURACÍ PRÁCE

ČÍSLO	ČÁST	PROFESE	ZMĚNA	ČÍSLO PŘÍLOHY	REVIZE	NOTE
DM5	D	1.1	P	02	00	

Tento výkres a jeho jednotlivé části jsou chráněny autorským zákonem. Bez souhlasu autora nesmí být kopírován, dále šířen a jakýmkoliv způsobem využíván. Platí pro veškeré jeho části, ať již v tištěné nebo elektronické podobě.