
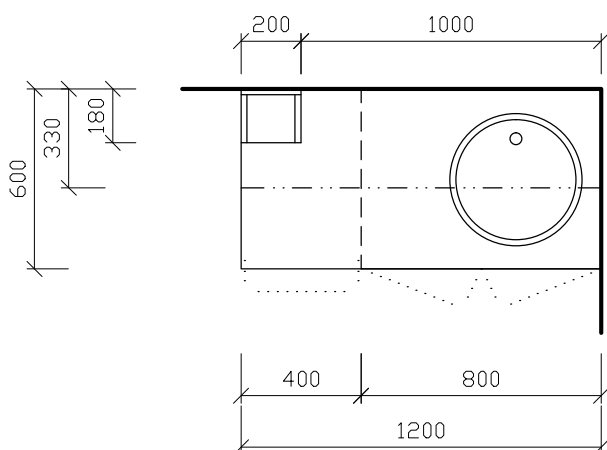


V1

ČAJOVÁ KUCHYŇKA - ATYP. DL.1200MM VČ. HOR. SKŘÍŇĚK, NEREZ. DŘEZU  
SOUČÁSTÍ DODÁVKY JE ZTI INSTALACE VČ. NAPOJENÍ NA VODU A KANALIZACI  
PROVEDENÍ AKÁT

... 1 komplet

POHLED ČELNÍ

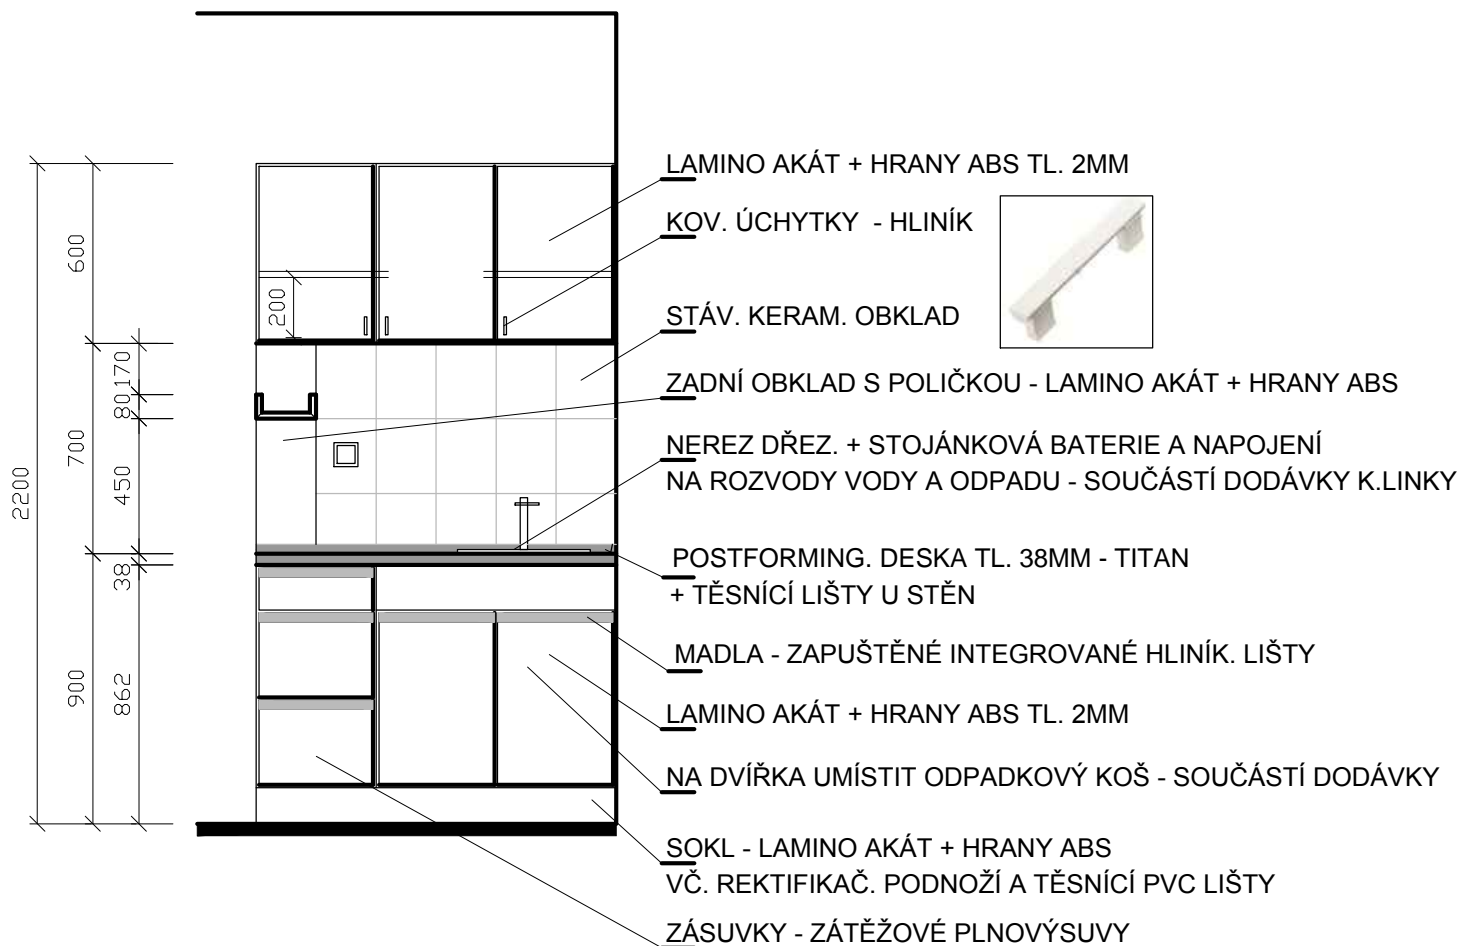

PŮDORYS

POZN. VEŠKERÉ KÓTY OVĚŘIT PŘED VÝROBOU NA STAVBĚ !