


N52

SKŘÍŇ S POSUVNÝMI DVEŘMI ATYP., DL. 1500MM

. . . 2 komplety

UZAMYKATELNÁ !

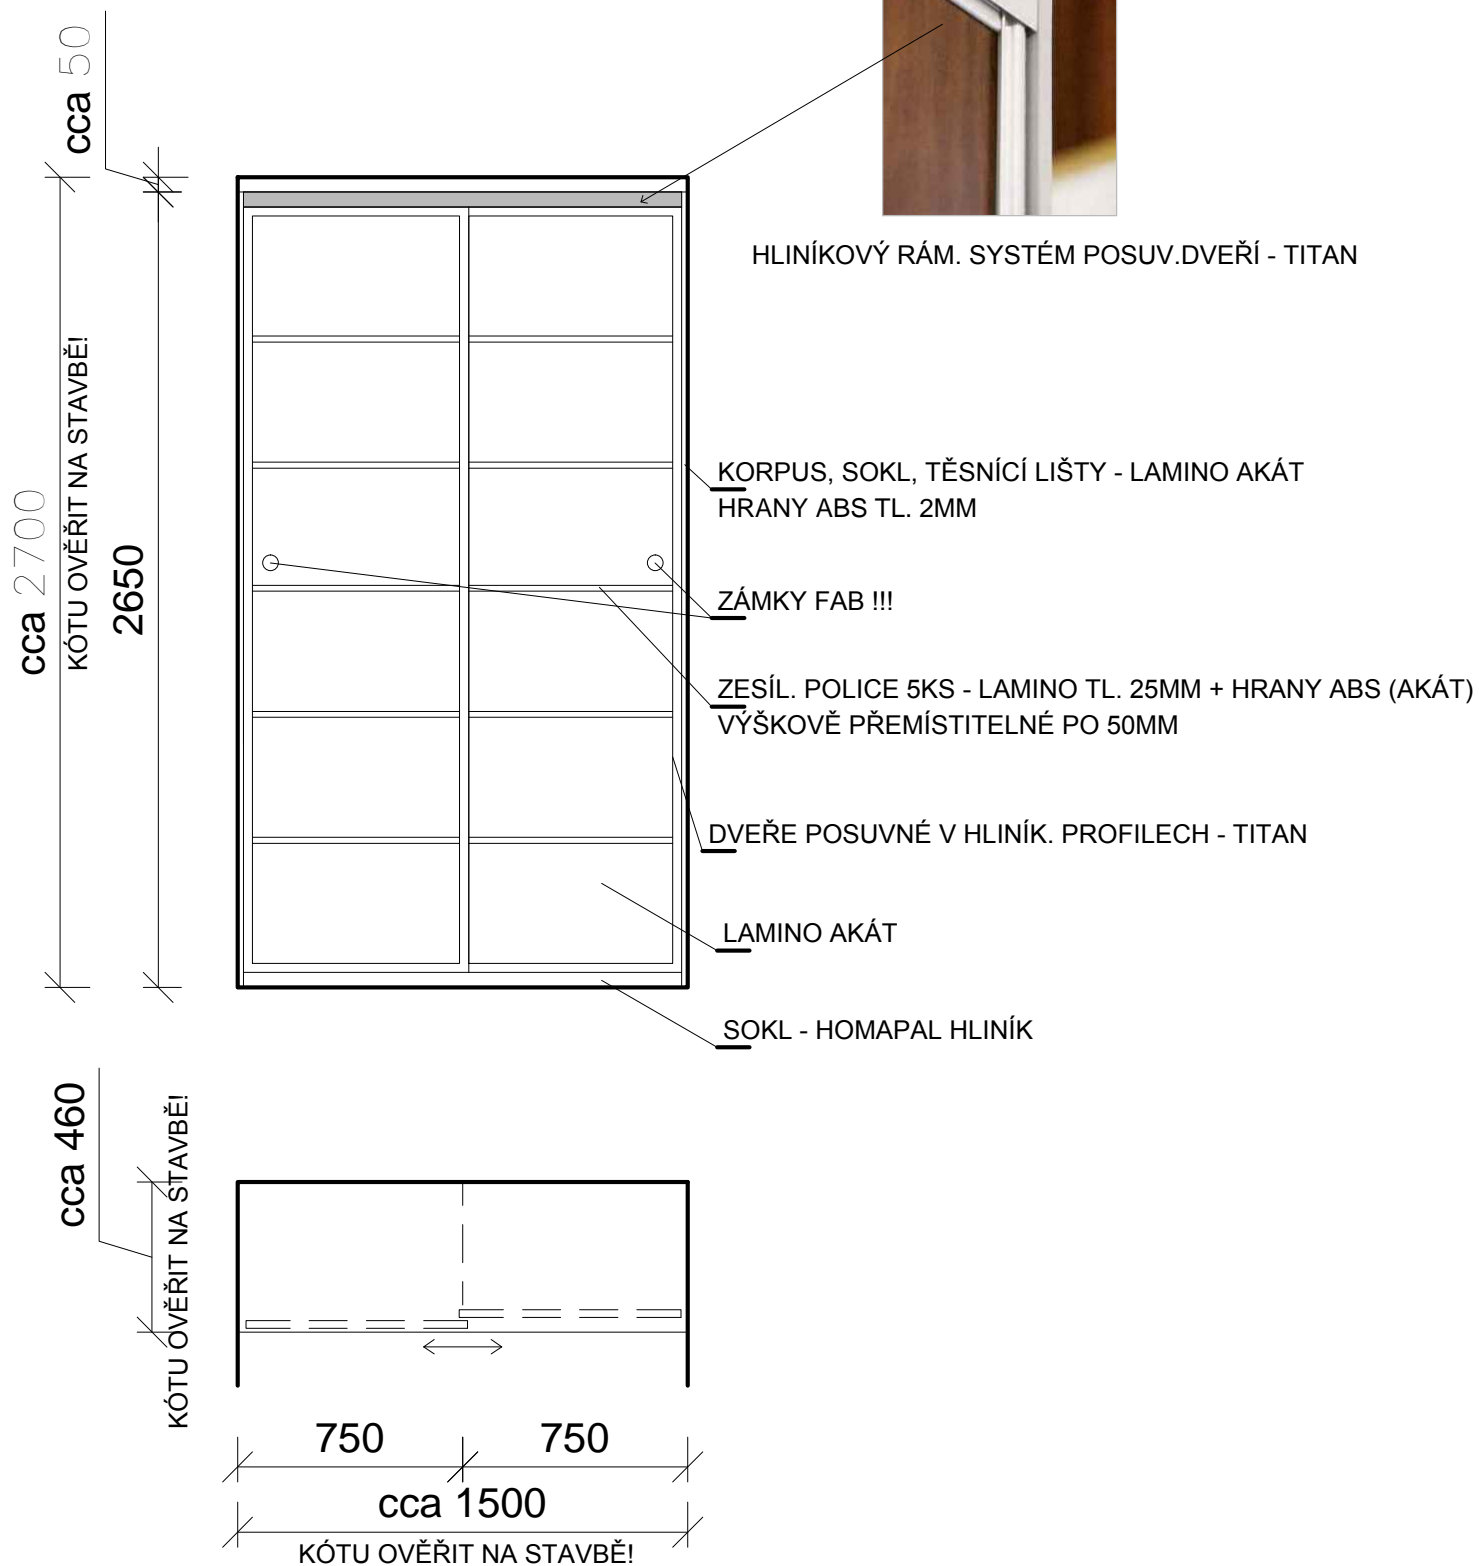

PŘED VÝROBOU KÓTY OVĚŘIT NA MÍSTĚ !