
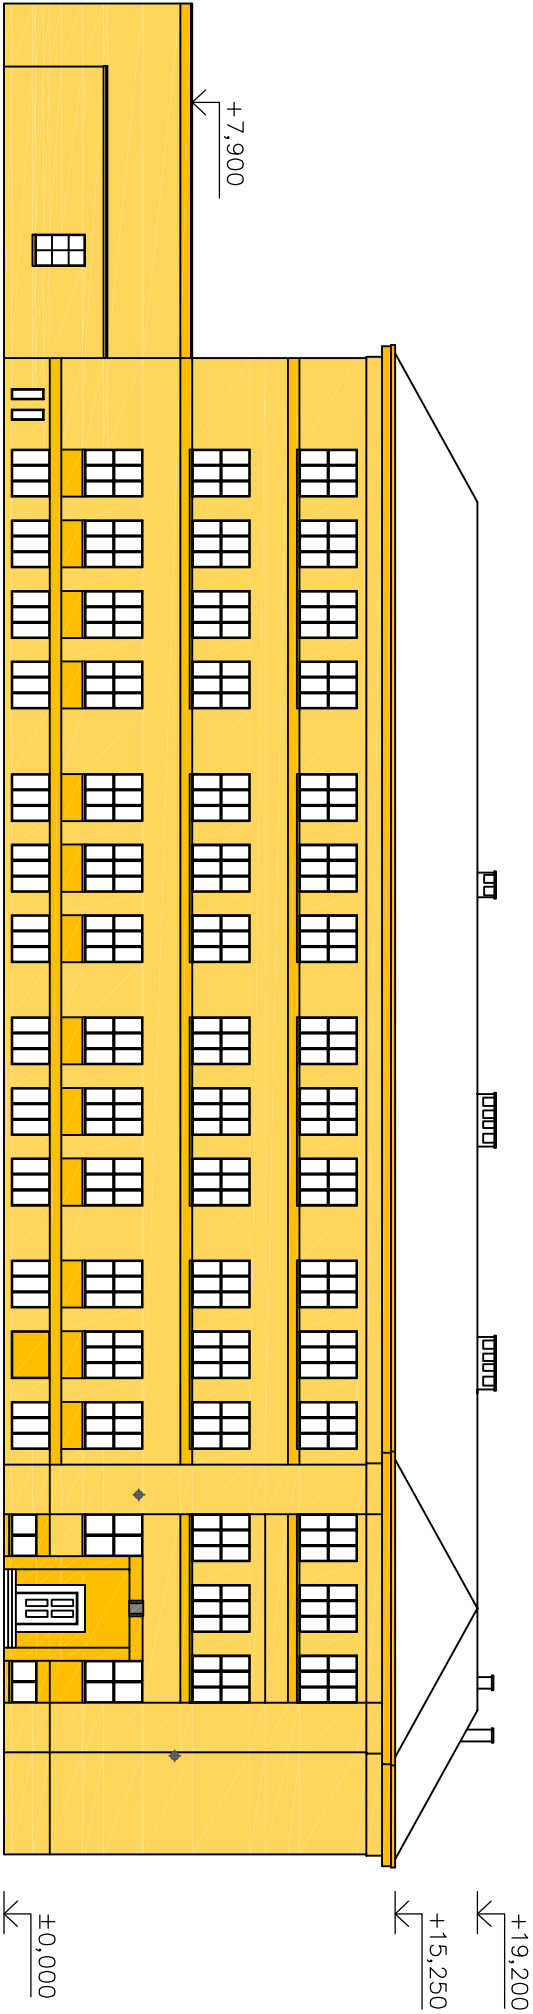
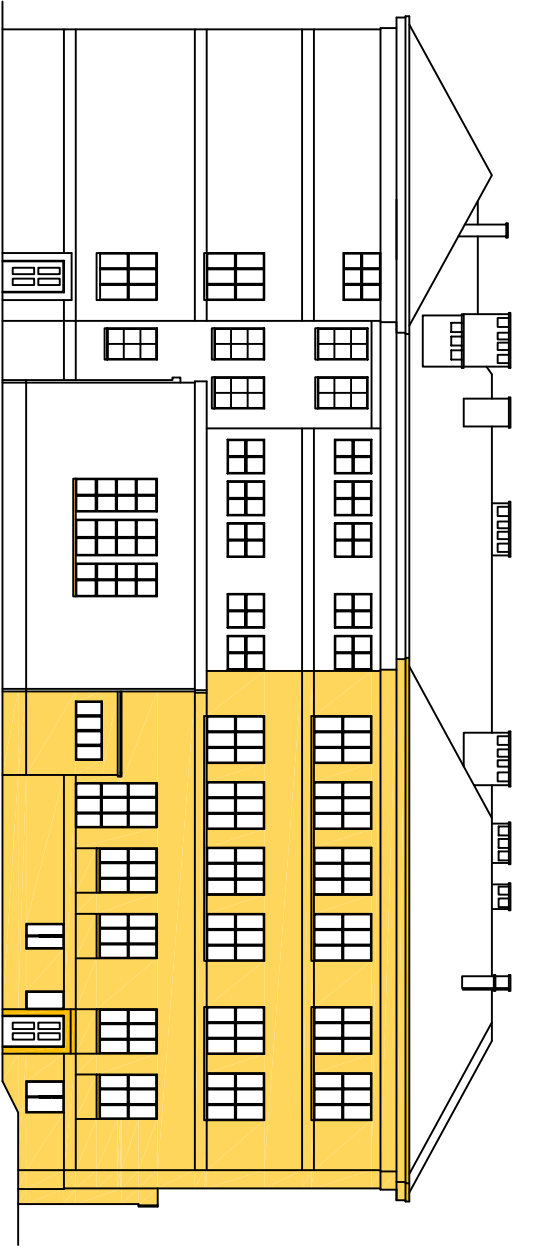


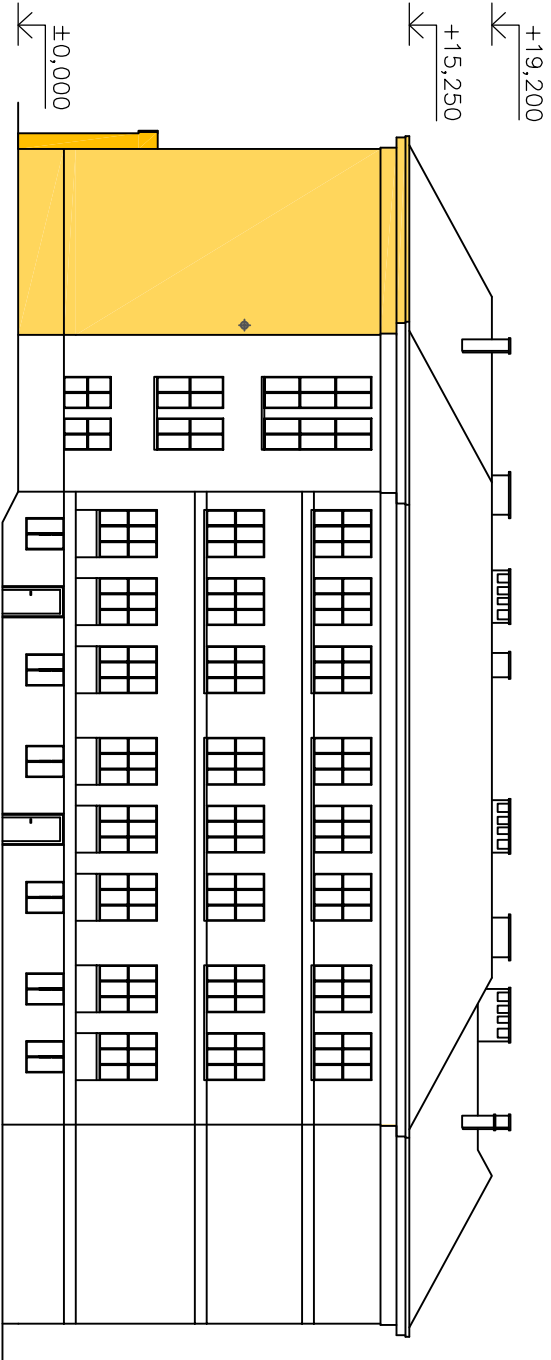

LEGENDA PLOCH

ŘEŠENÁ ČÁST FASÁDY:

LEGENDA ZNAČEK

KAMERY

STÁTNI ZNAK

VYPRACOVAL:	ZODPOVĚDNÝ PROJEKTANT:		
Ing. Pavel Himler	Ing. Pavel Himler, AI – pozemní stavby		
		INVESTOR:	GYMNAZIUM FRANTIŠKA ŽIVNĚHO
		FORMÁT:	A3
		MÍSTO STAVBY:	Bohumín
		NAZEV VÝKRESU:	JIŽNÍ PRŮČELÍ BUDOVY
		MĚŘÍTKO:	1:150
		OBJEKT:	STAVEBNÍ ČÁST
		ČÍSLO VÝKRESU:	01