


PROJEKTANT		Ing. Ladislav Laštovka
VED. PROJEKTANT		Ing. Milan Sigmund
INVESTOR		KOVOHUTĚ NÁSTUPNICKÁ a.s. Příbram, 261 81 Příbram VI č.p. 530
OBCNÍ ÚŘAD		PŘÍBRAM KRAJ
STAVBA		STŘEDOČESKÝ
D.2 DOKUMENTACE TECHNICKÝCH A TECHNOLOGICKÝCH ZAŘÍZENÍ		
PŮDORYS LOUŽENÍ A SEPARAČNÍ LINKY OVTK		
DATUM	08/2015	DSP
STUPEŇ		
ZAKÁZKOVÉ ČÍSLO	08-2015	
FORMÁT	2 A4	
MĚŘÍTKO	1:100	
ČÍSLO VÝKRESU	03	

**PLAN**  
PROJEKTOVÁ KANCELÁŘ  
FIBICHOVA 55, PŘÍBRAM II, 261 01  
Tel., Fax : 318 620 111

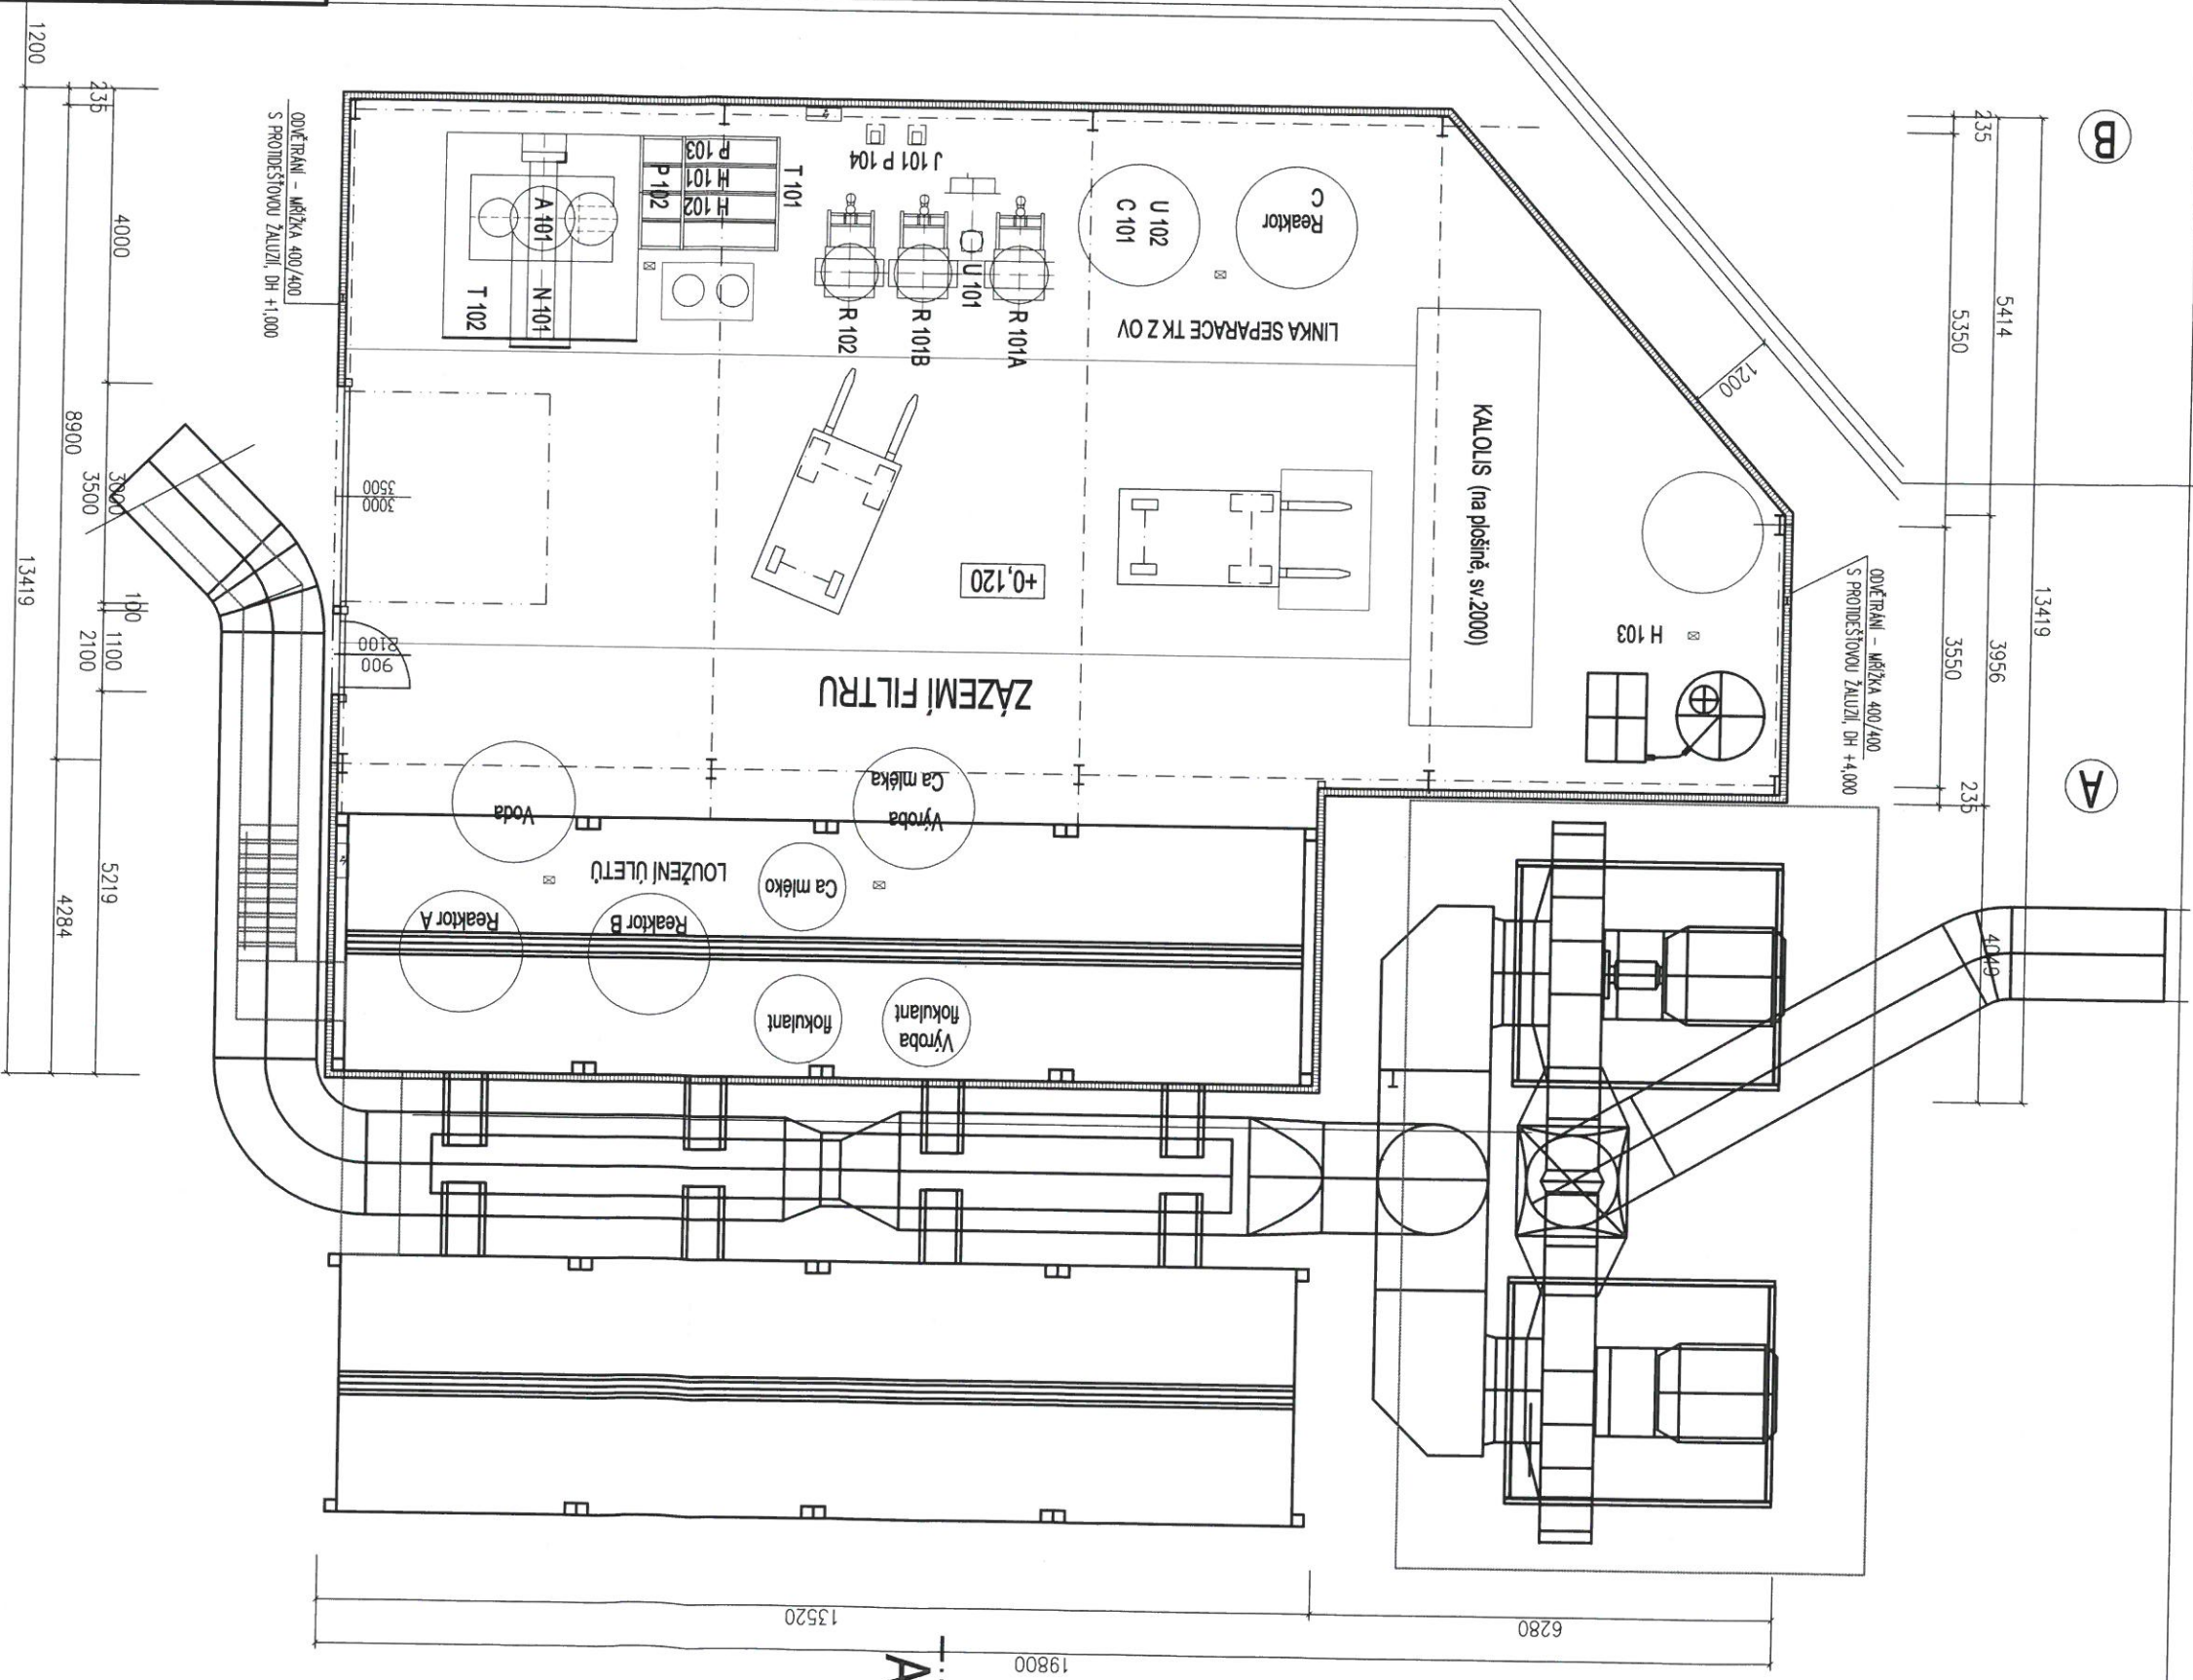

2

±0,000=479,00m.n.m.