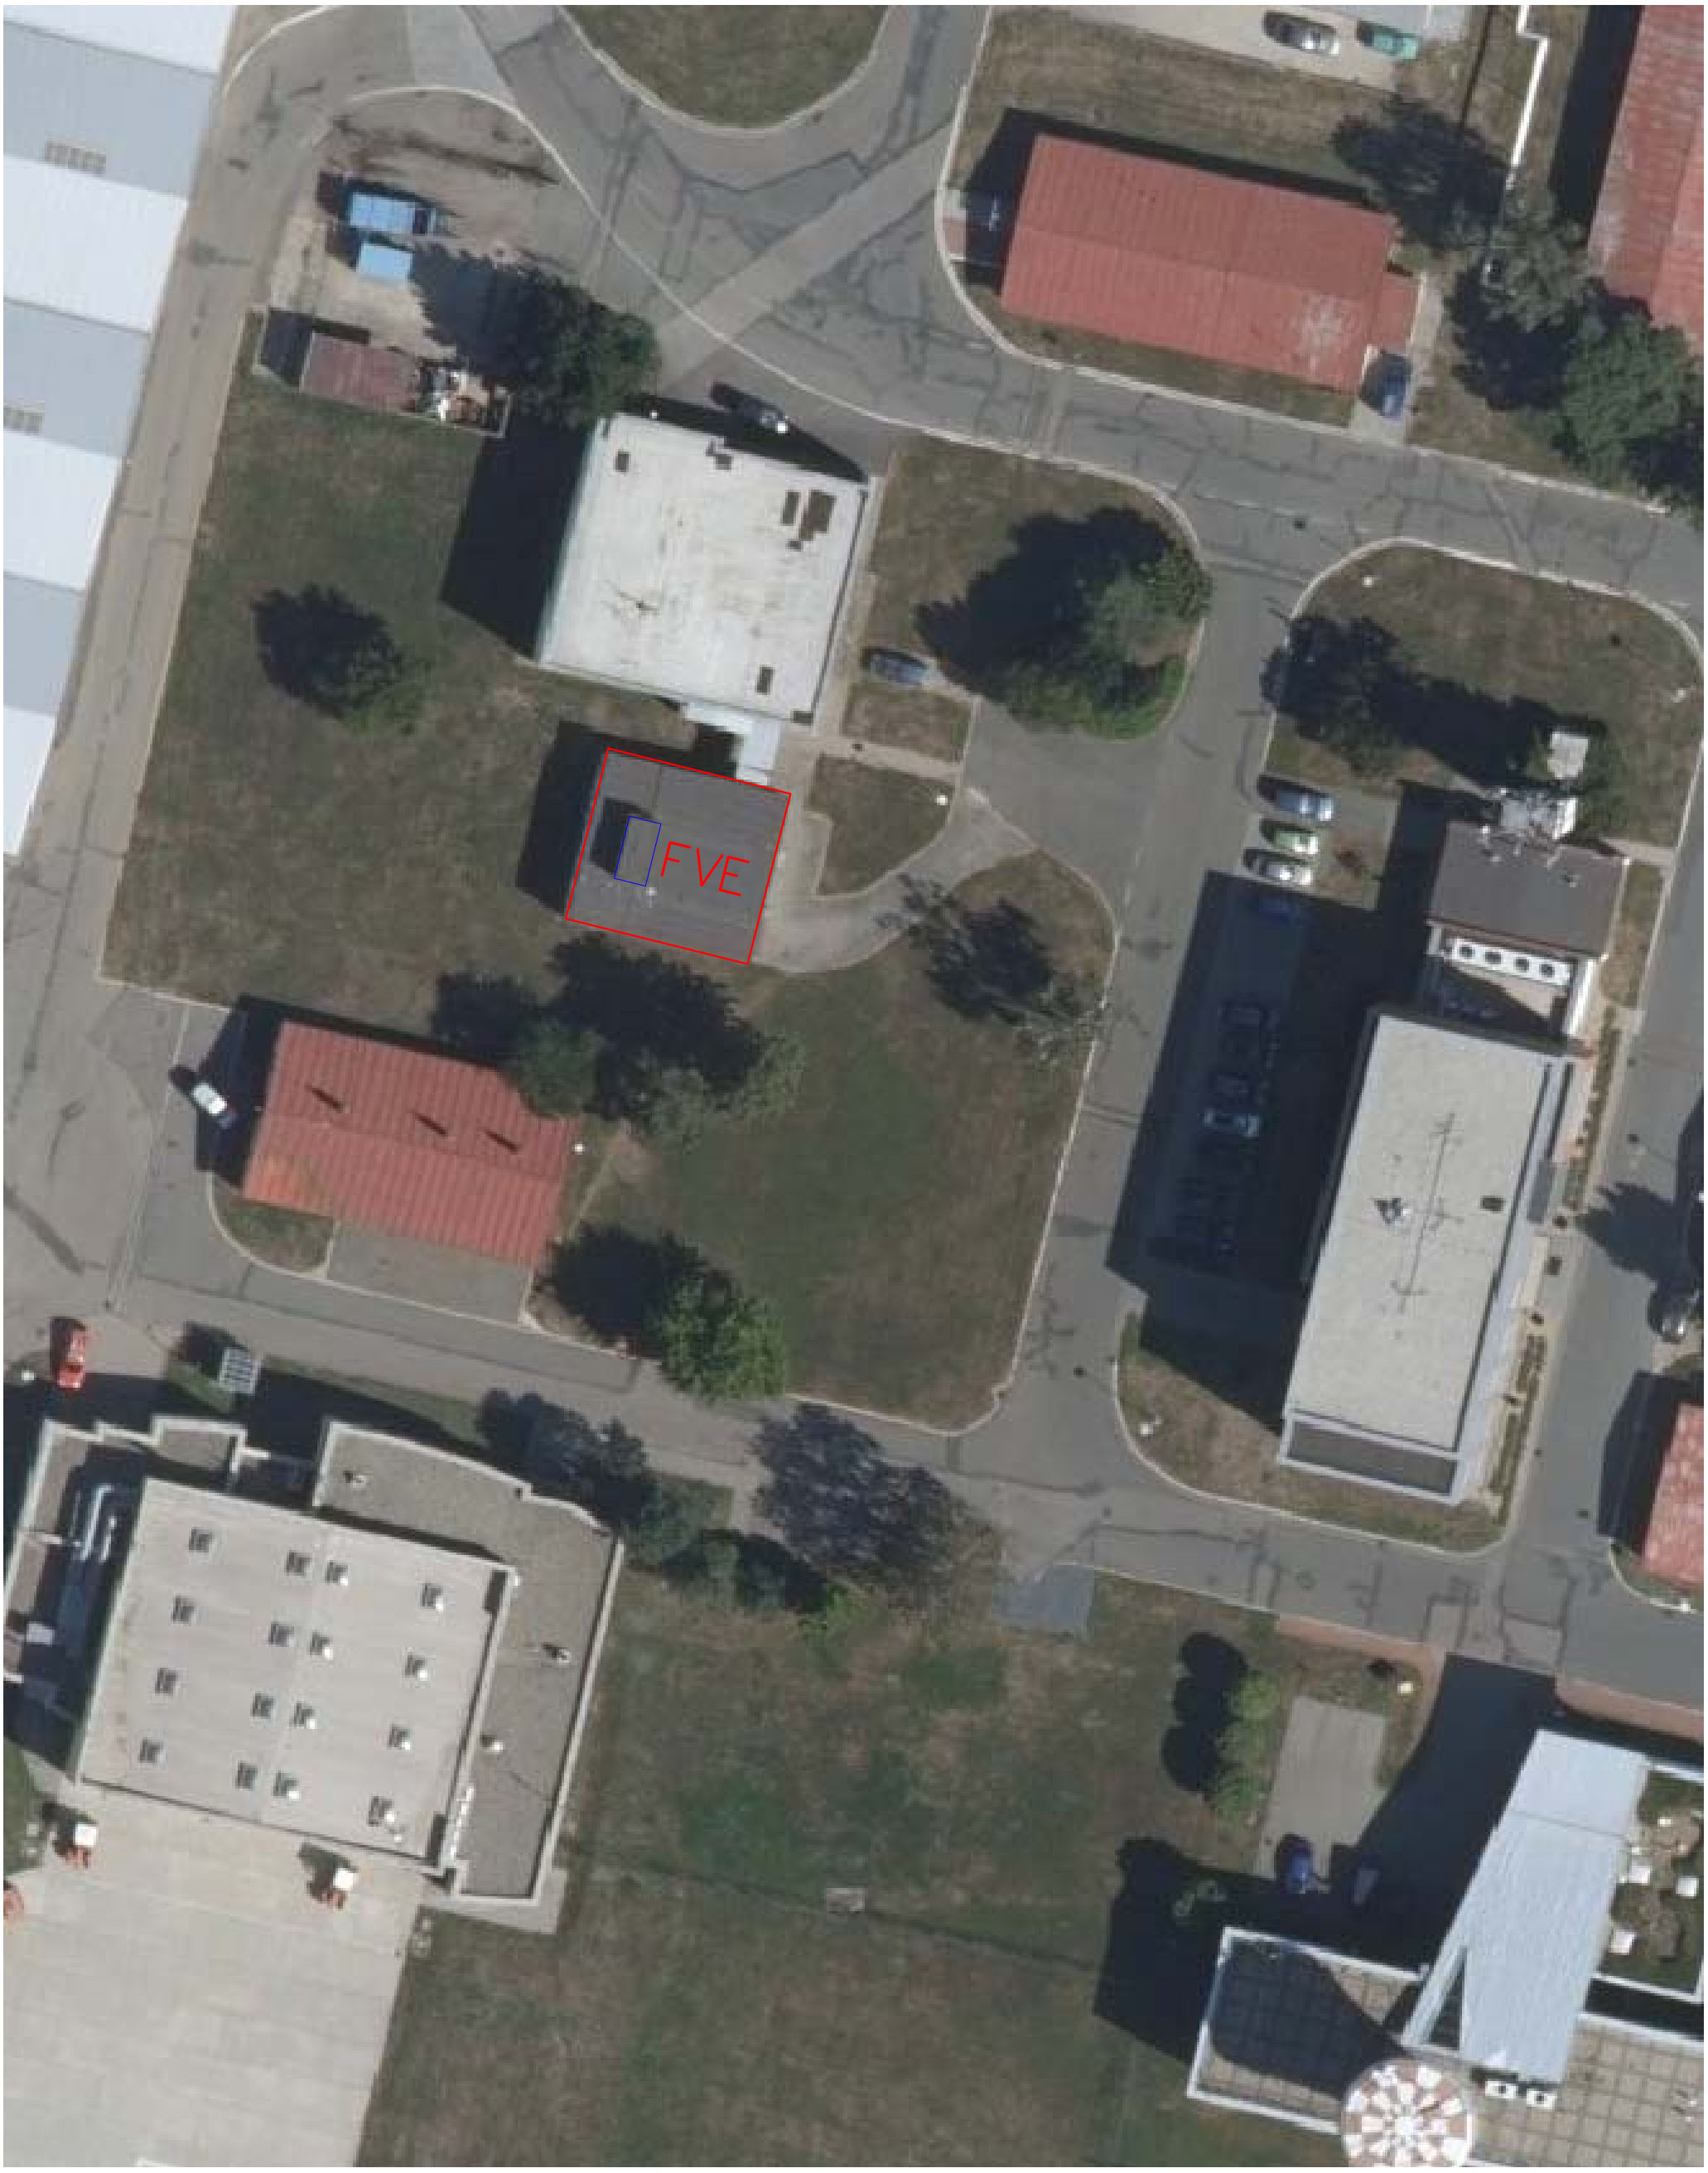


Sklon střechy: **0°**
Orientace střechy: **jih + 14°**
Orientace panelů: **jih + 14°**
Sklon panelů: **15°**

ZODP. PROJEKTANT:	AUTORIZOVANÝ INŽENÝR:	VYPRACOVAL:	KRESLIL:	
Petr Jiroudek	Petr Jiroudek	Jiří Záruba	Jiří Záruba	
MÍSTO STAVBY: areál Letiště Tuřany parc. č. st. 2255, k.ú. Tuřany			KRAJ: Jihomoravský	
STAVEBNÍK: Letiště Brno, a.s., Letiště Brno–Tuřany 904/1, Tuřany, 627 00 Brno				Zakázkové číslo: L–20–10
FVE Letiště Tuřany – 9,72 kWp				STUPEŇ PD: DPS
				DATUM: 02/2020
				FORMÁT: A4
Situce				MĚŘÍTKO: – VÝKRES ČÍSLO: 01