


Projekt kácení a výsadeb na fotbalovém hřišti v Darkovičkách.

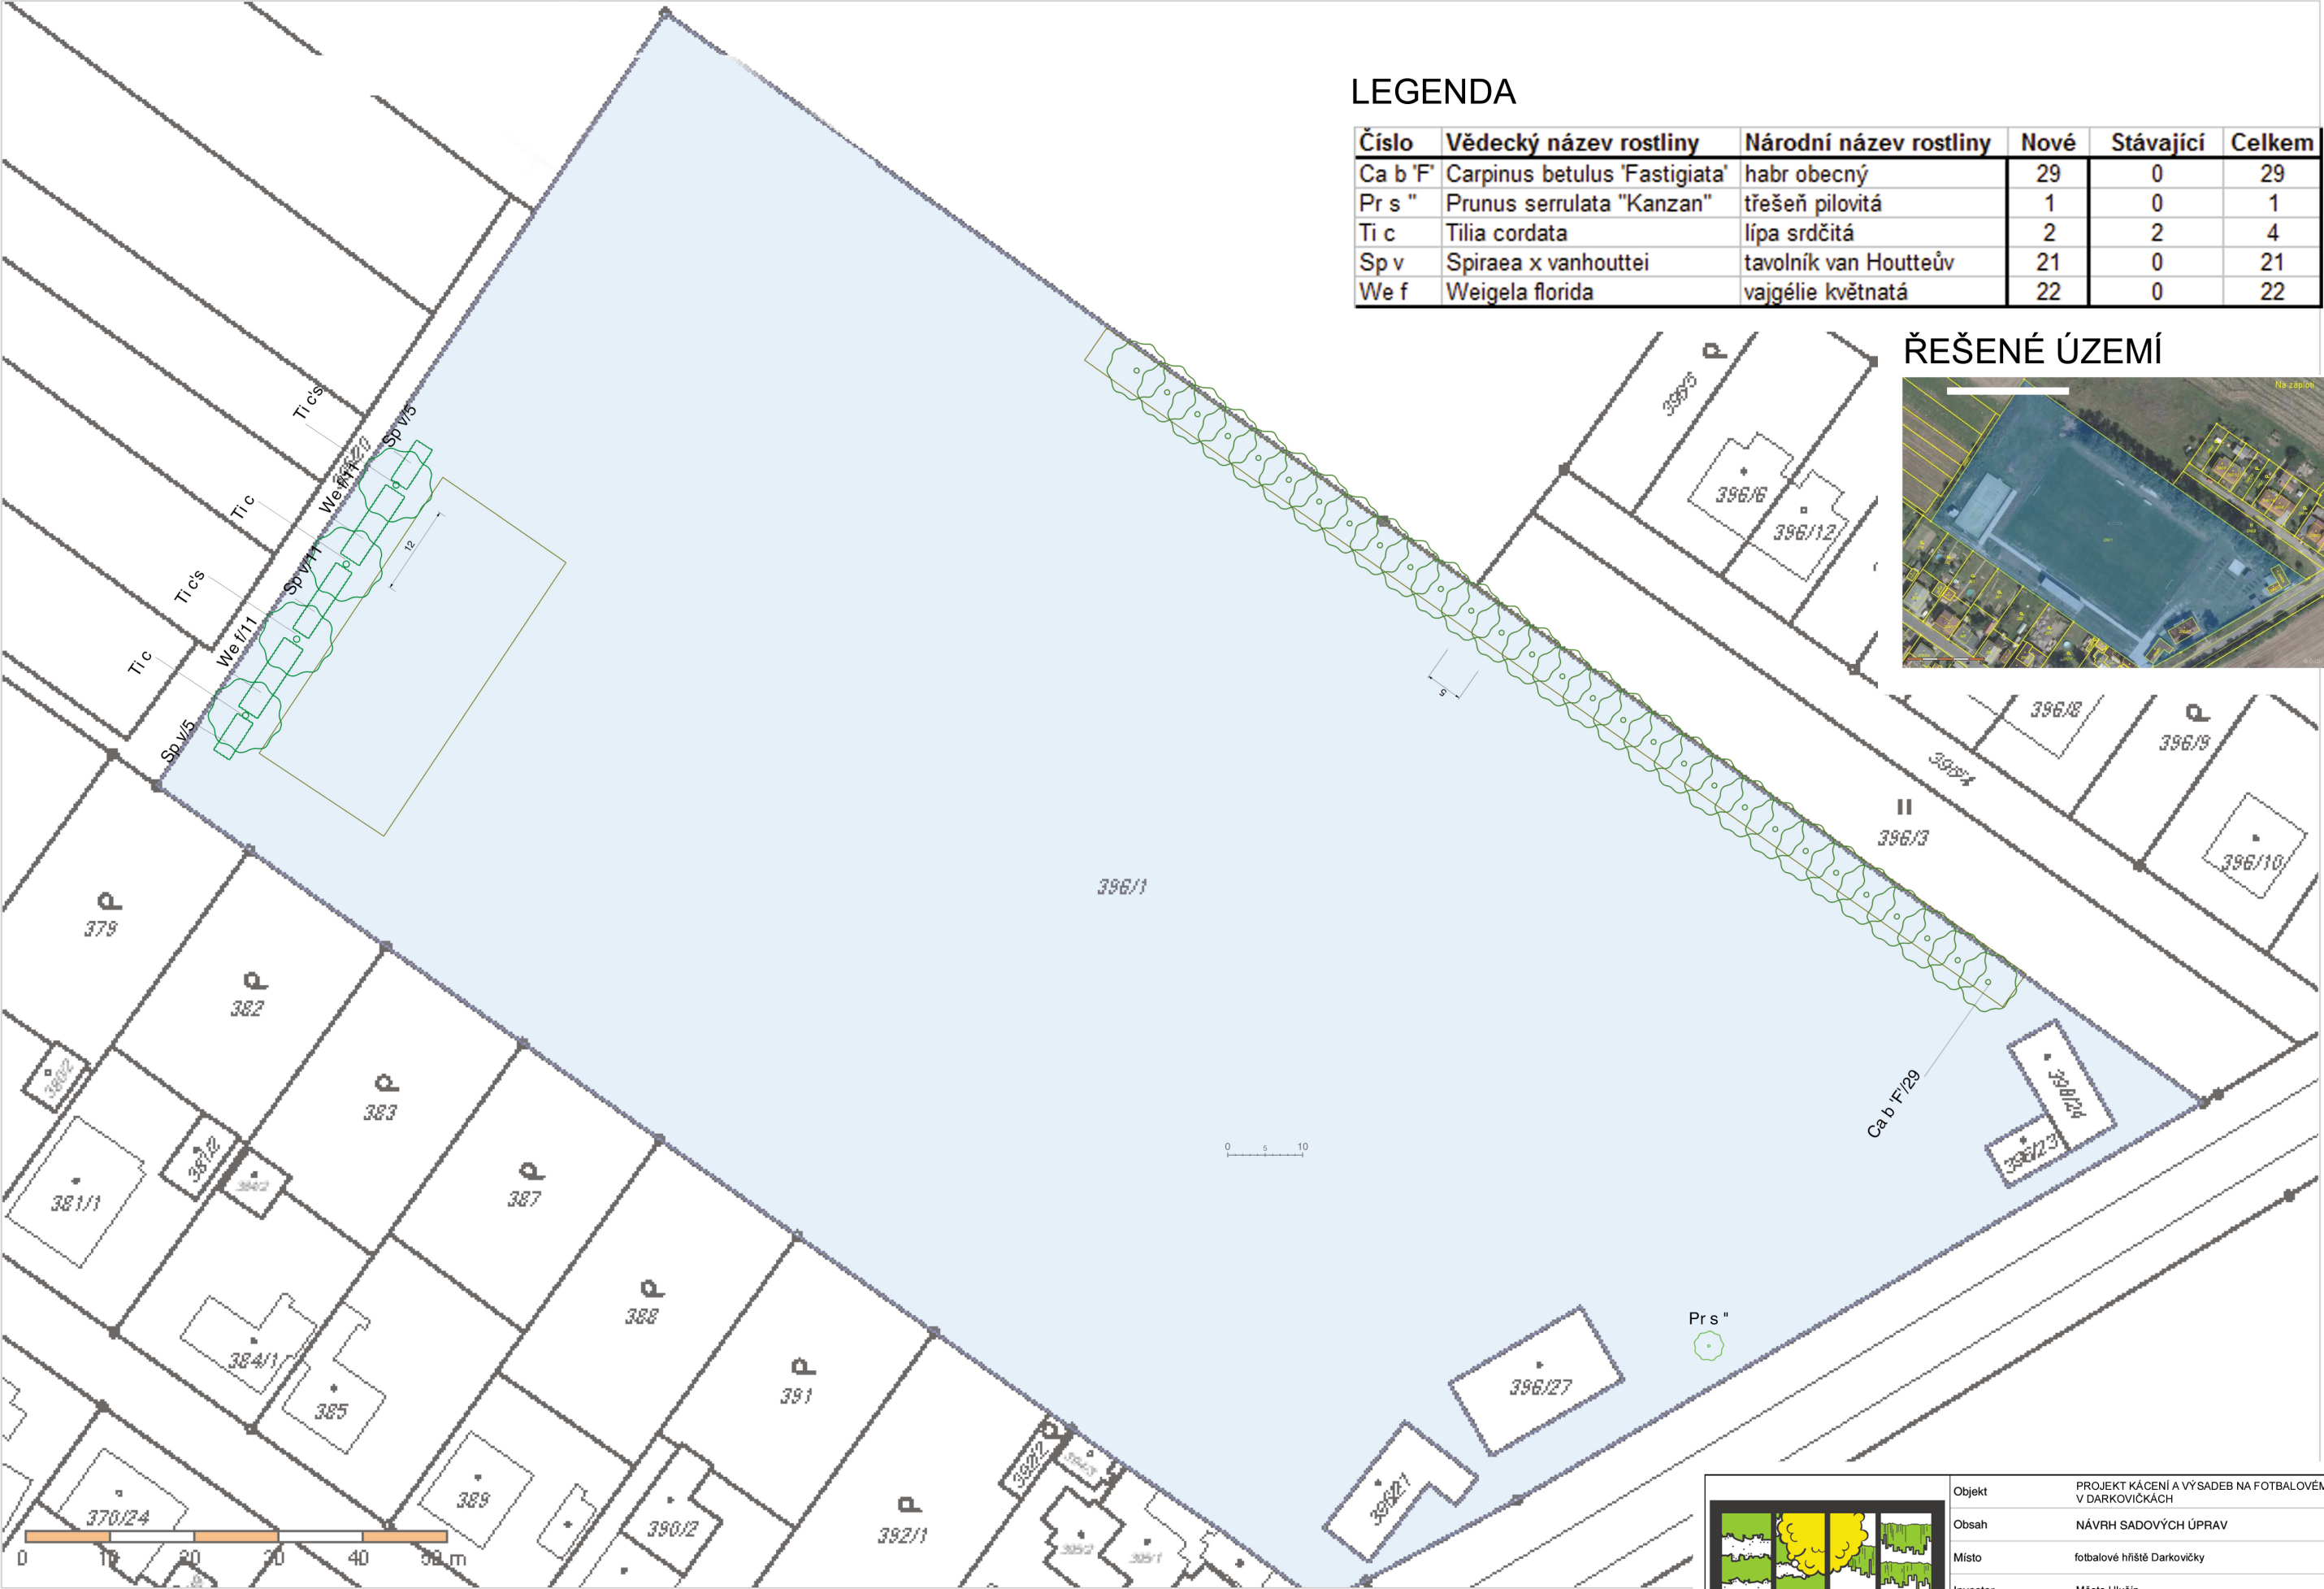

LEGENDA

Číslo	Vědecký název rostliny	Národní název rostliny	Nové	Stávající	Celkem
Ca b F'	Carpinus betulus 'Fastigiata'	habr obecný	29	0	29
Pr s "	Prunus serrulata "Kanzan"	třešeň pilovitá	1	0	1
Ti c	Tilia cordata	lípa srdčitá	2	2	4
Sp v	Spiraea x vanhouttei	tavolník van Houtteův	21	0	21
We f	Weigela florida	vajgélie květnatá	22	0	22

ŘEŠENÉ ÚZEMÍ



	Objekt	PROJEKT KÁCENÍ A VÝSADEB NA FOTBALOVÉM HRŠTI V DARKOVIČKÁCH	
	Obsah	NÁVRH SADOVÝCH ÚPRAV	
	Místo	fotbalové hřiště Darkovičky	
	Investor	Město Hlučín	
	Projektoval	Ing. Olga Šamárková	
Datum		11/2013	Číslo přílohy