Pohledy - stávající stav - Z,V

Pohled západní

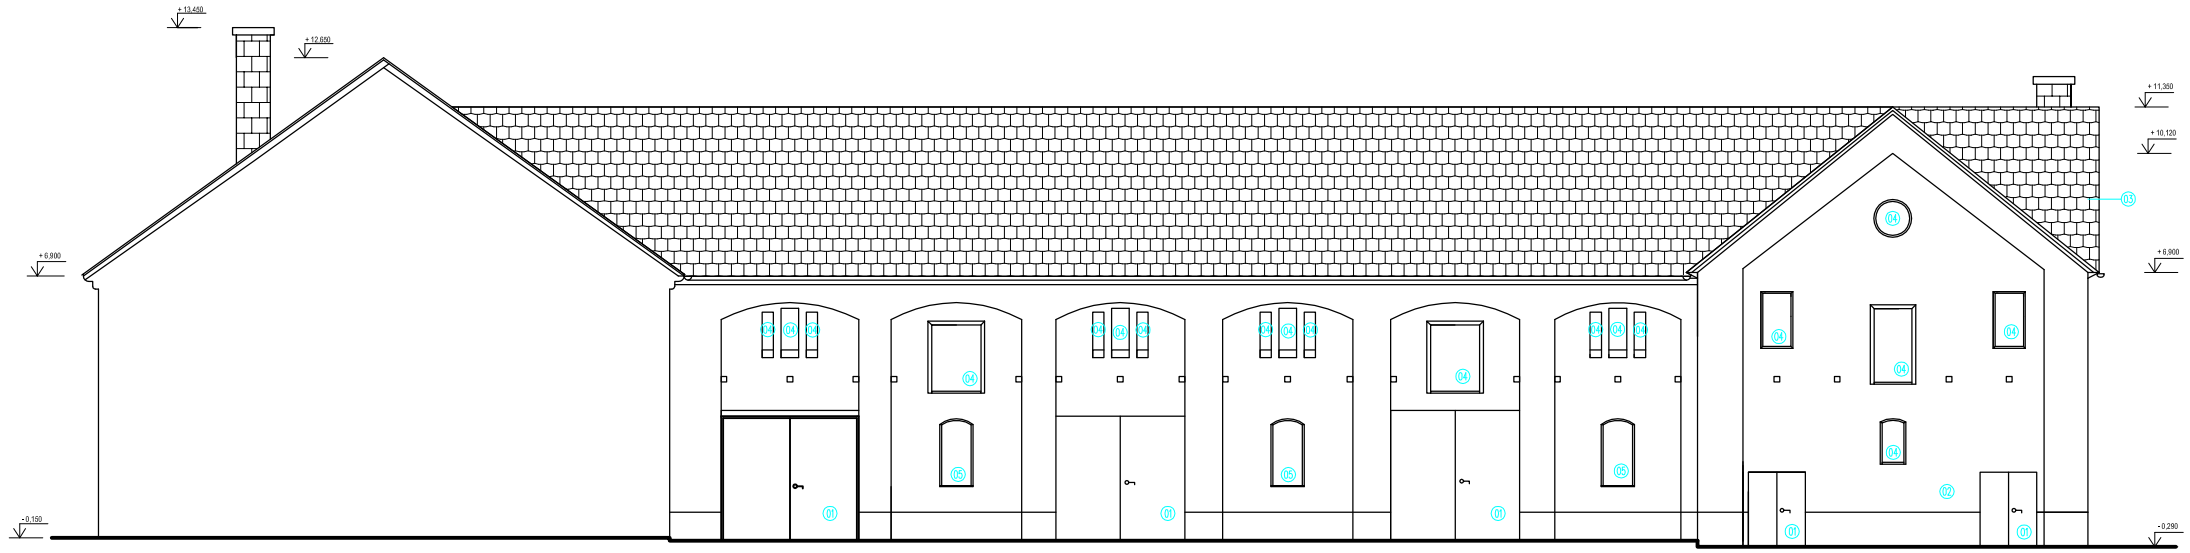

Pohled východní

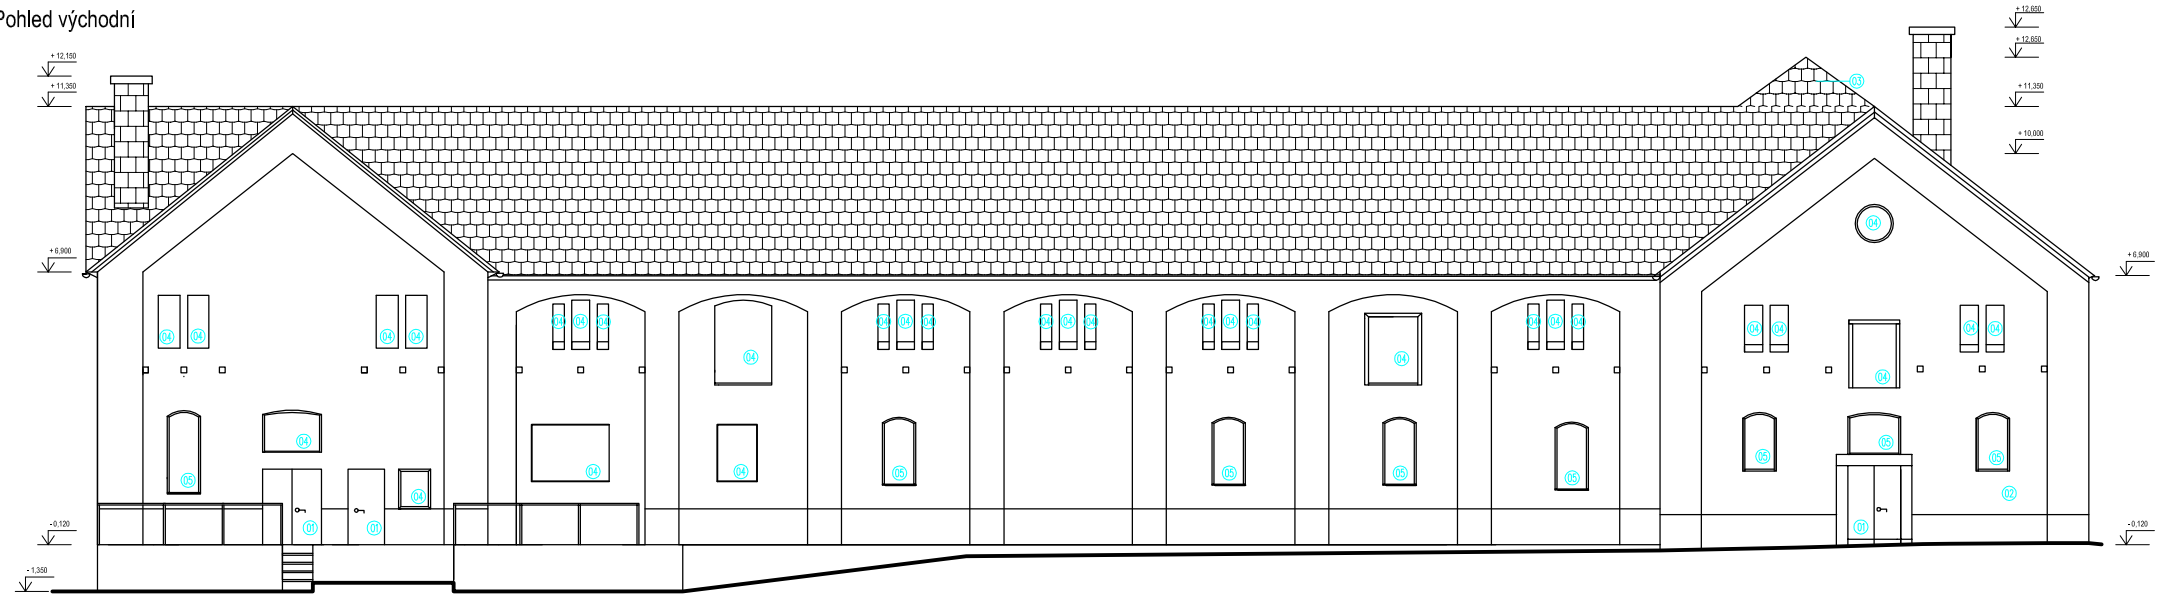

Legenda:

01 VRATA KOVOVÁ

02 OMÍTKA

03 STŘEŠNÍ KRYTINA PÁLENÁ TAŠKA

04 OKNA DŘEVĚNÁ

05 OKNA LUXFERY

Pozn.:

PROJEKTOVÁ DOKUMENTACE JE VYPRACOVÁNA DLE "Přílohy č.5 k vyhlášce č.499/2006Sb.".

±0,000 = PODLAHA 1.NP

VYPRACOVAL	KONTROLOVAL	AUTORIZOVAL
Ing. Lukáš Závodný	Ing. Lukáš Závodný	Ing. Viktor Meduna

INVESTOR:	Město Hrochův Týnec, Smetanova 25, 538 62	FORMÁT	A3
MÍSTO STAVBY:	Obec Hrochův Týnec, parc.č.st.27/15, k.ú. Hrochův Týnec 648299	DATUM	1/2017
		ÚČEL	DSP
STAVBA:	Oprava střechy a fasády zemědělské usedlosti na parc.č.st. 27/15	ČÁST	VÝKRESOVÁ
		MĚŘÍTKO	1:100
OBSAH:	Pohledy - stávající stav - Z,V	KOPIE Č.	
		Č. VÝKRESU	D 05