


Pohledy - nový stav - S,J

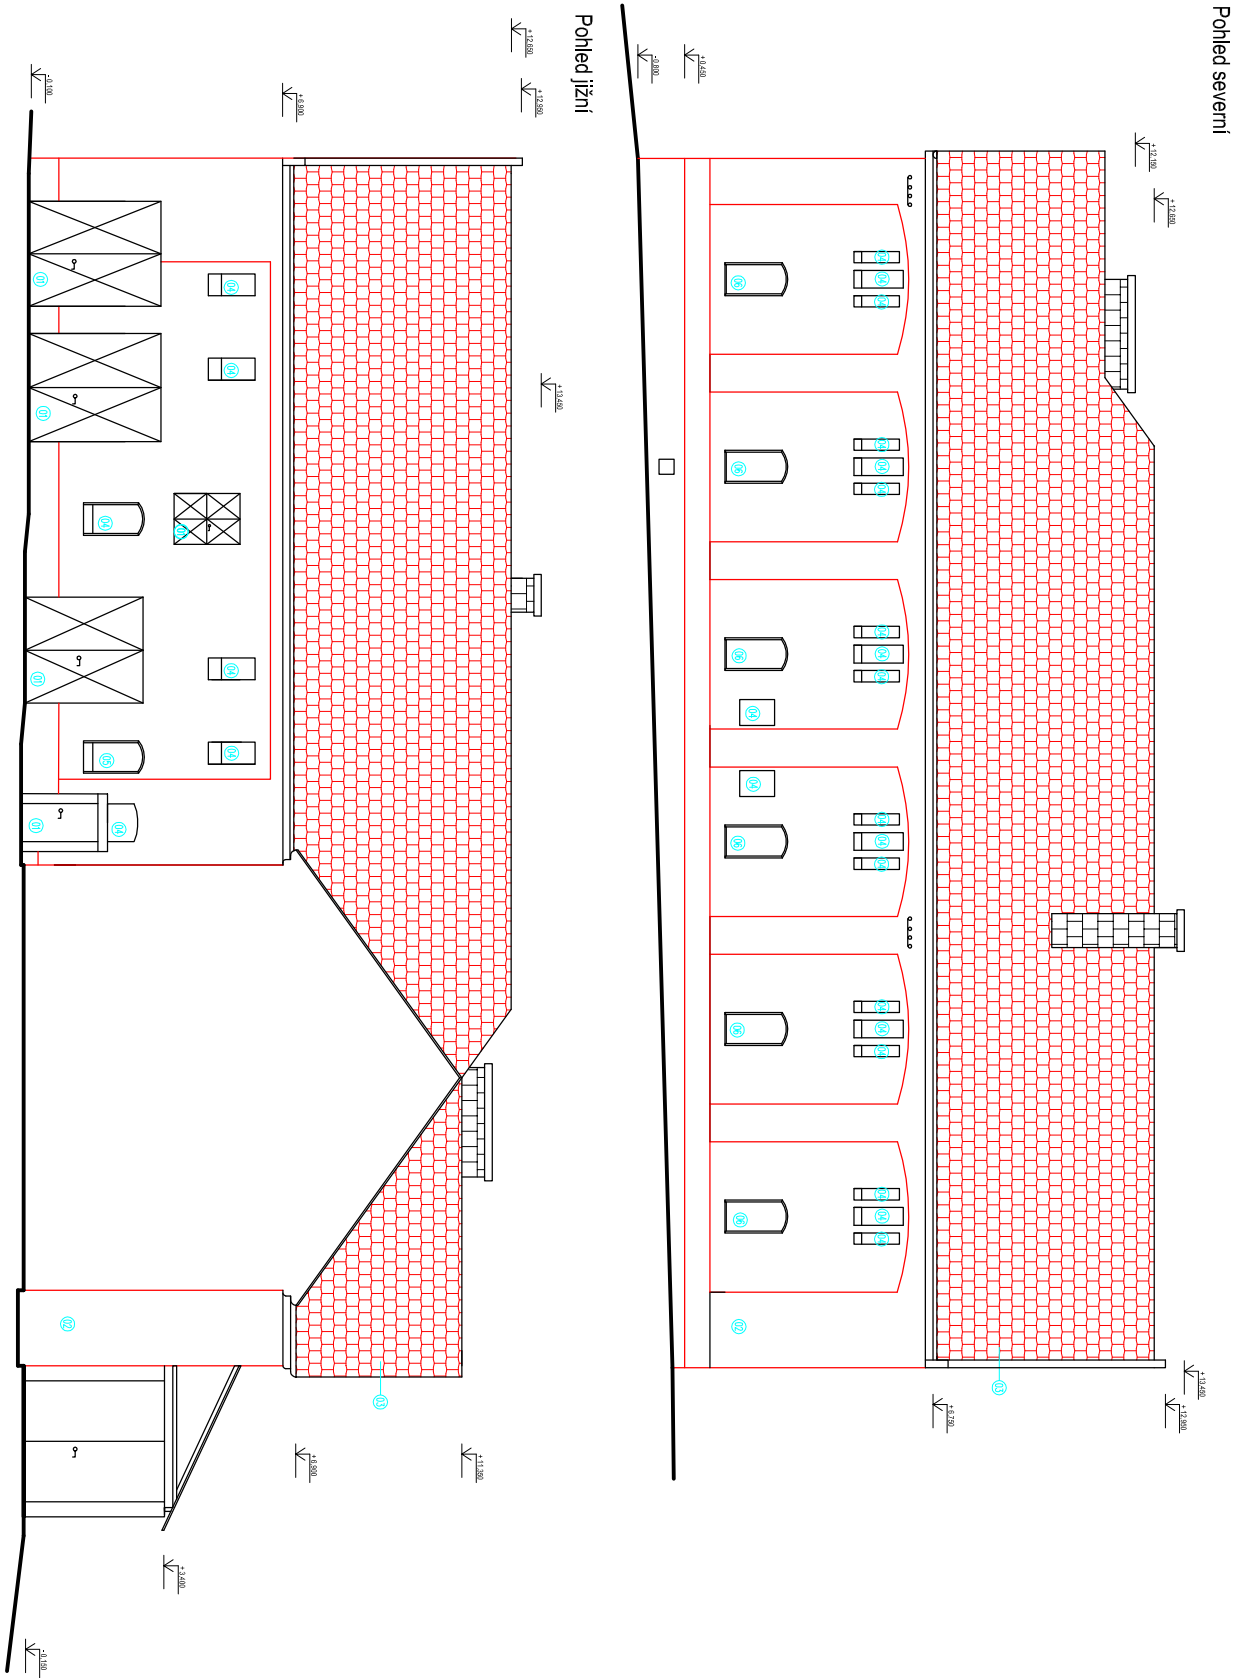

- Legenda:**
- 11 VRATA KOVOVÁ
  - 12 NOVĚ NARŽENÁ OKNITKA
  - 13 NOVĚ NARŽENÁ ŠÍŘŠÍ KRYTINA PALENÁ TAŠKA
  - 14 OKNA DŘEVĚNÁ
  - 15 ZAZDÍVANÉ OKNO
  - 16 OKNO LUKTÉRY

**Pozn.:**

PROJEKTOVÁ DOKUMENTACE JE VYPRACOVÁNA DLE "Přílohy č.5 k vyhlášce č.499/2006Sb.".   
 1:0.000 = PODLAHA, 1.NP

VYPRACOVAL		KONTROLOVAL		AUTORIZOVAL	
Ing. Lukáš Zvodiňý		Ing. Lukáš Zvodiňý		Ing. Viktor Meduna	
INVESTOR:		Město Hrochův Týrtec, Smetanovo 25, 538 62			
MÍSTO STAVBY:		Okec Hrochův Týrtec, parc.č.st.27/15, k.ú. Hrochův Týrtec 646299			
STAVBA:		Oprava střechy a fasády zemědělské usedlosti na parc.č.st. 27/15			
OBSAH:		Pohledy - stávající stav - S,J			
		FORMÁT		A3	
		DATUM		1/2017	
		ÚČEL		DSP	
		ČÁST		VÝKRESOÚA	
		MĚRITKO		1:100	
		KÓPIE Č.			
		Č. VÝKRESU		D 08	