




Příčný řez A - A'

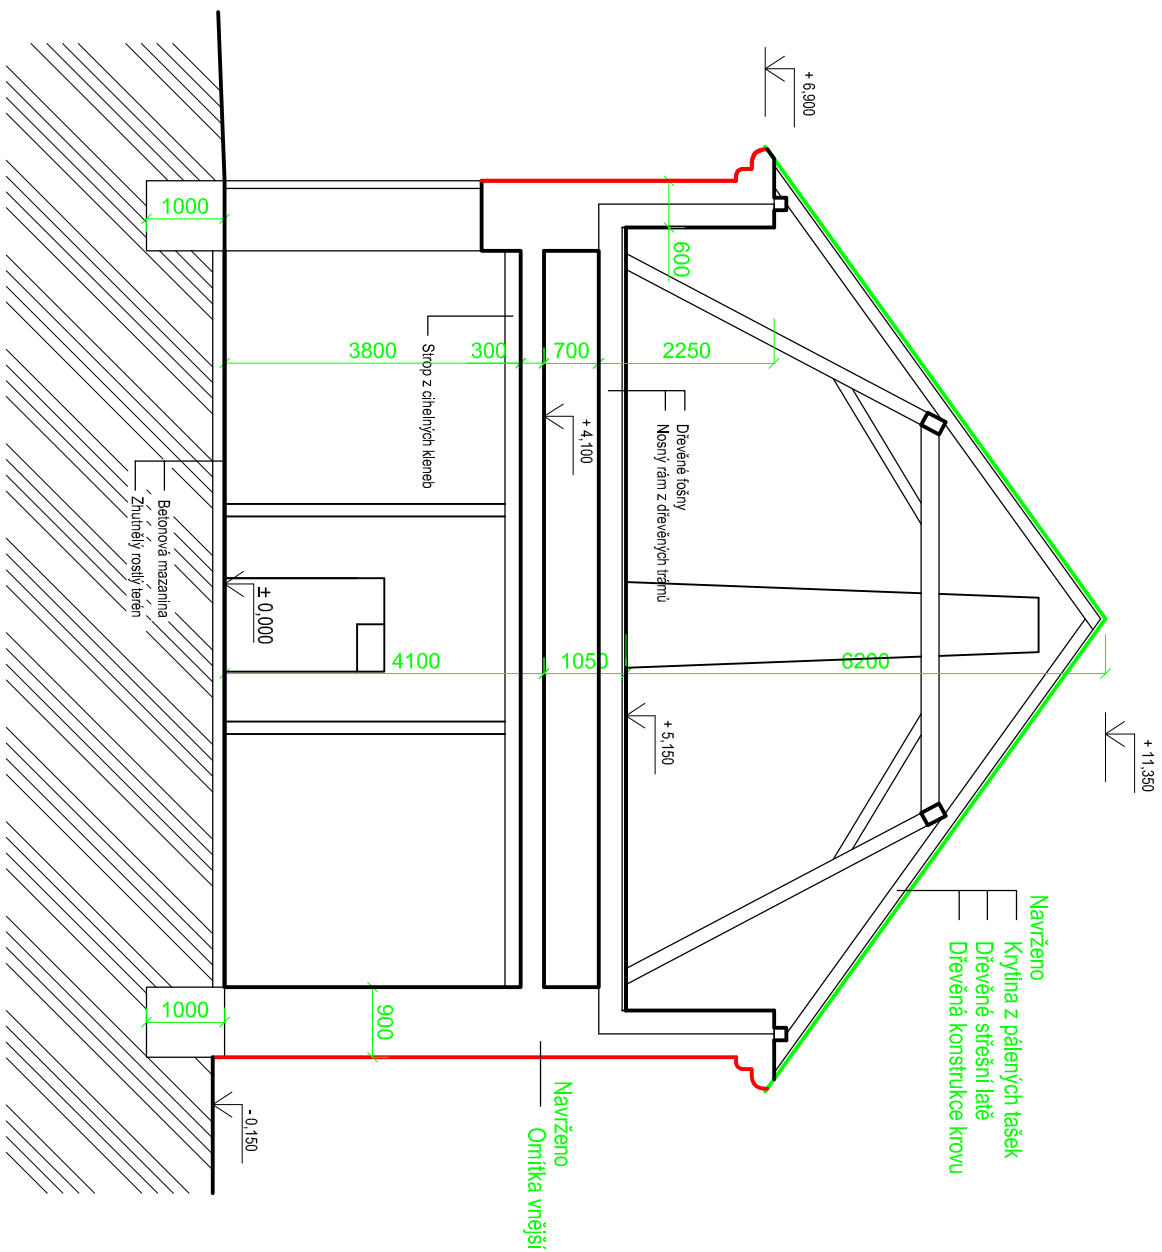

Příčný řez B - B

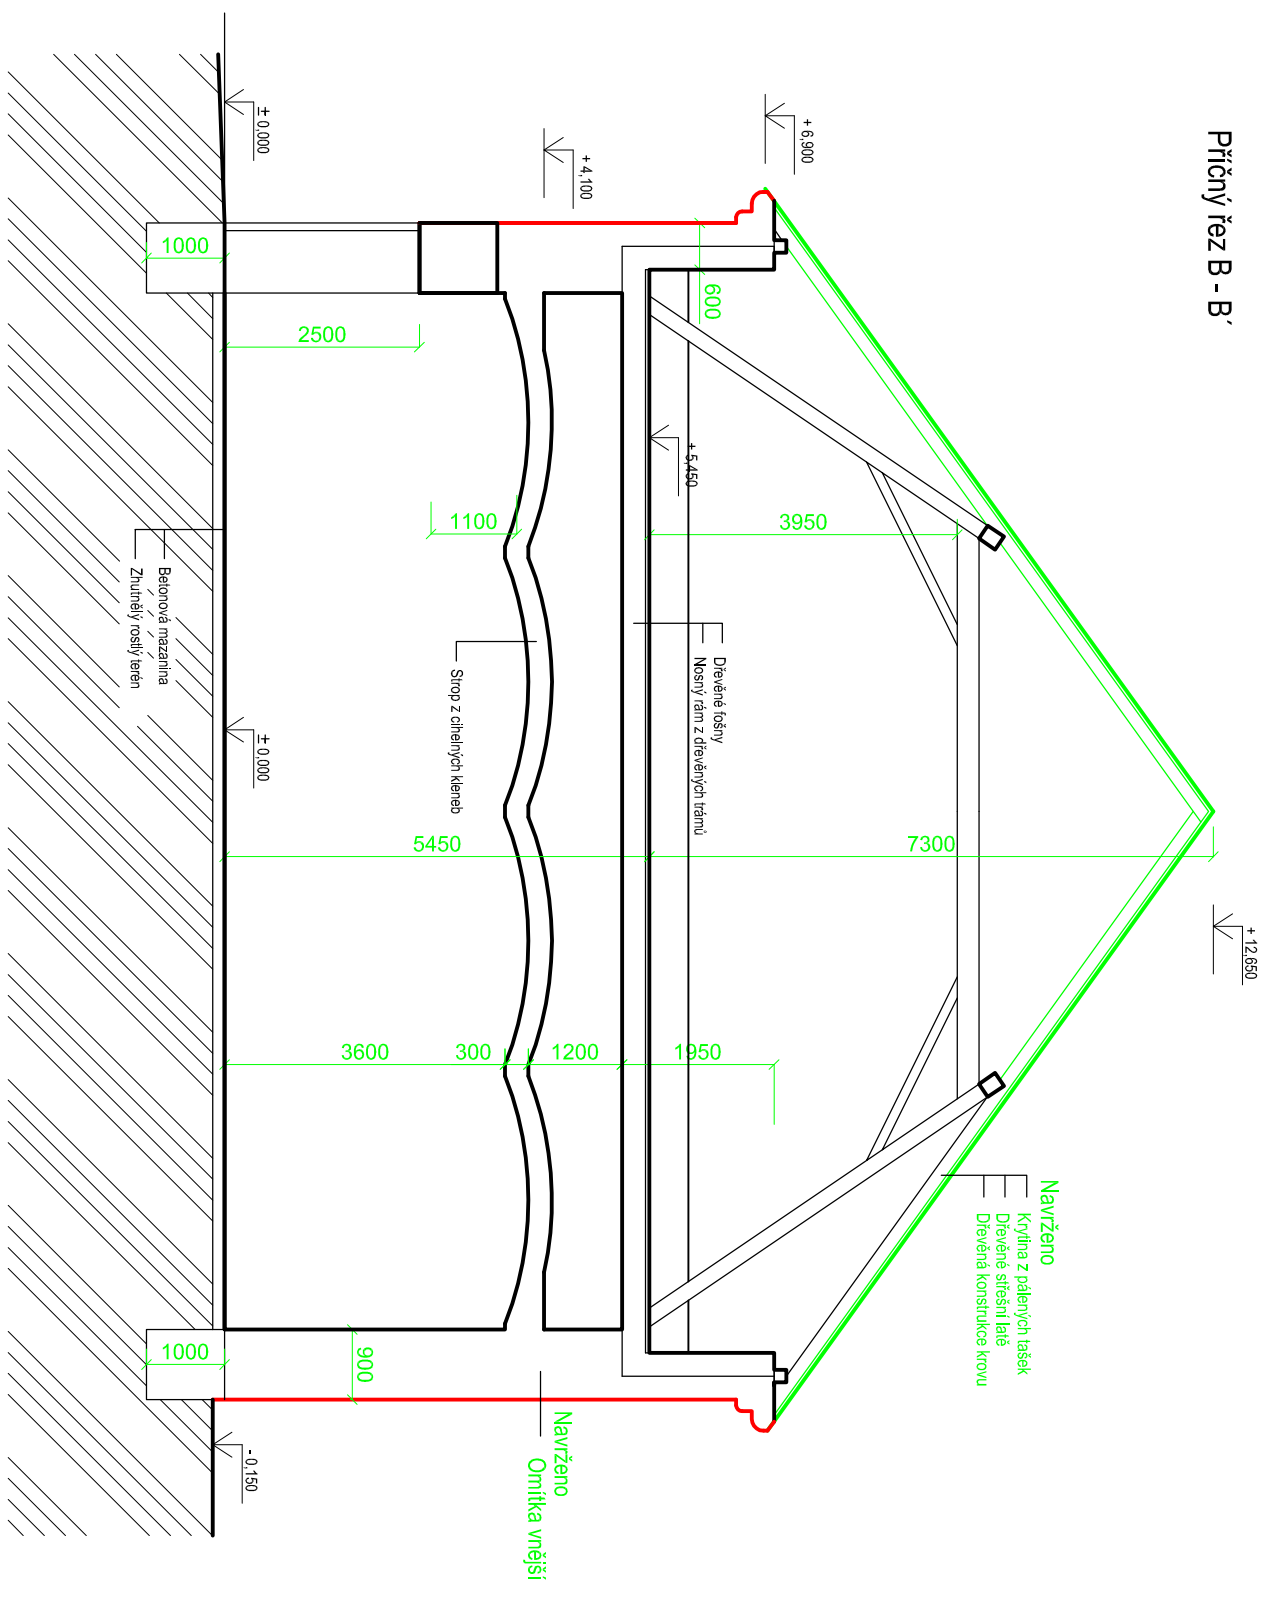


## Legenda:

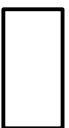

## Cihelné zdivo



## Nově navržená fasáda

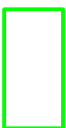

Nově navržená střecha - výměna dřevěných nosných trámů a krovu ze 60 %

## Pozn.:

PROJEKTOVÁ DOKUMENTACE JE VYPRACOVANÁ DLE "Přílohy č.5 k vyhlášce č.499/2006Sb. ."

$$\pm 0,000 = \text{PODLAHA } 1.\text{NP}$$

VYPRACOVAL	KONTROLOVAL	AUTORIZOVAL	
Ing. Lukáš Závodný	Ing. Lukáš Závodný	Ing. Viktor Meduna	
INVESTOR:	Město Hrochův Týnec, Smetanova 25, 538 62	FORMAT	A3
MÍSTO STAVBY:	Obec Hrochův Týnec, parc.č.st.27/15, k.ú. Hrochův Týnec 648299	DATUM	1/2017
STAVBA:	Oprava střechy a fasády zemědělské usedlosti na parc.č.st. 27/15	ÚČEL	DSP
OBSAH:	Řezy - nový stav	ČÁST	VYKRESOVÁ
		MĚŘÍTKO	1:100
		KOPIE Č.	
		Č. VYKRESU	D 04