




CIHELNE ZDIVO

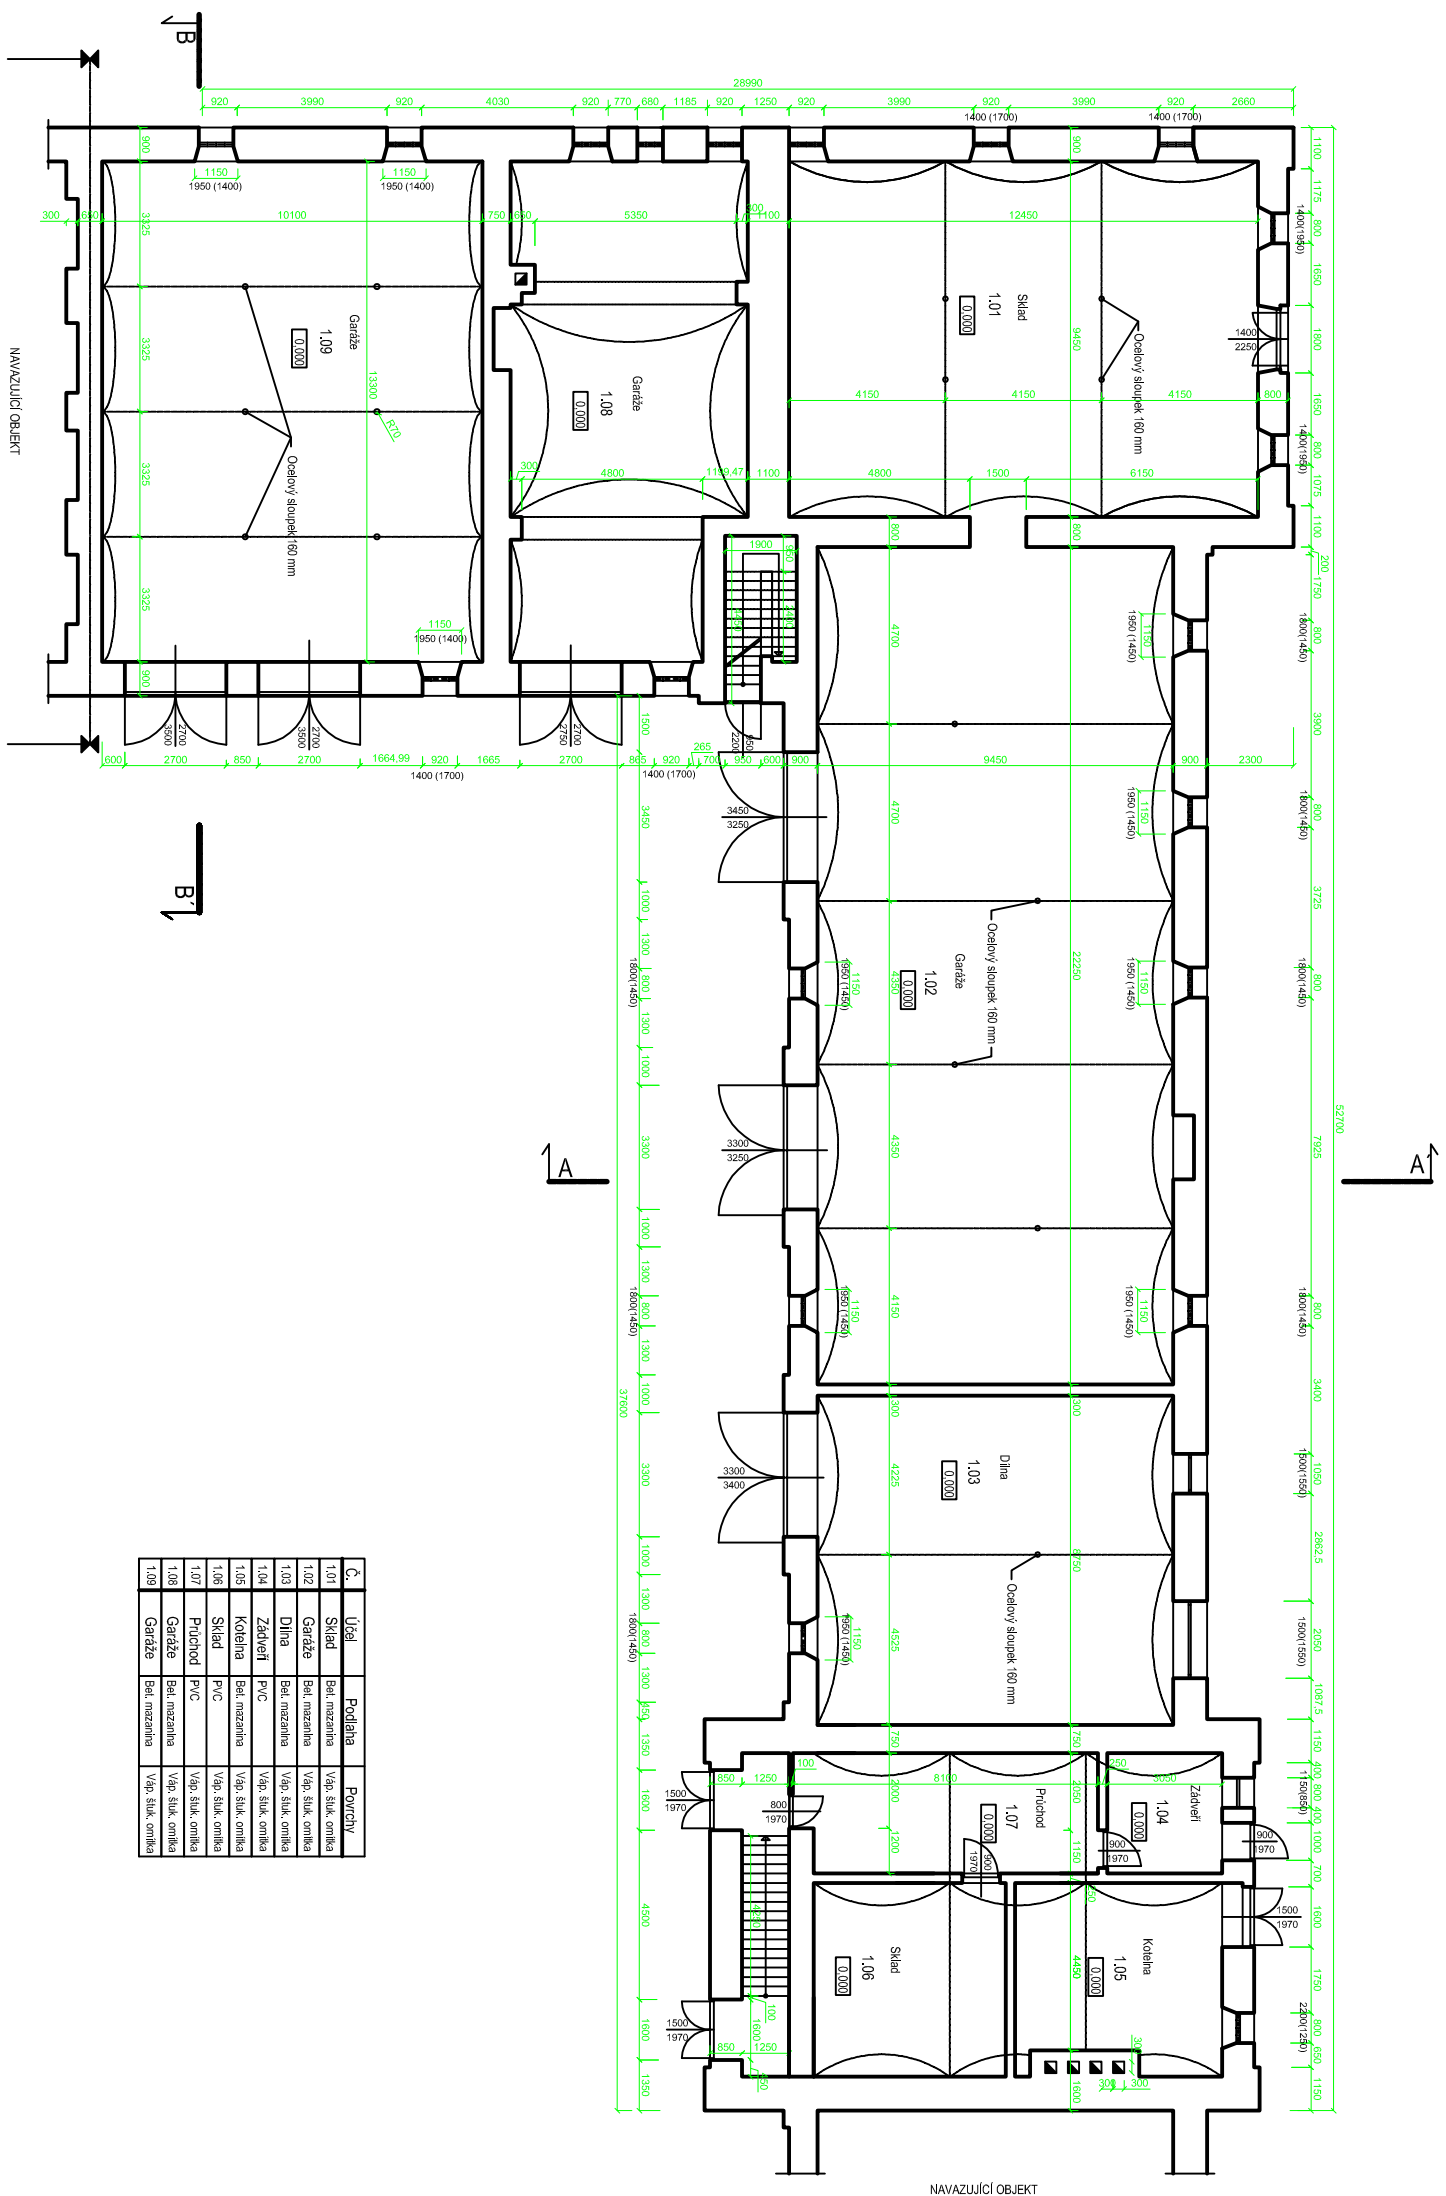

Č.	Úseľ	Podlažia	Povrch
101	Skad	Bel. mazařina	Vař. štuk, omítka
102	Gaře	Bel. mazařina	Vař. štuk, omítka
103	Dla	Bel. mazařina	Vař. štuk, omítka
104	Zařevň	PVC	Vař. štuk, omítka
105	Koleřina	Bel. mazařina	Vař. štuk, omítka
106	Skad	PVC	Vař. štuk, omítka
107	Plořhod	PVC	Vař. štuk, omítka
108	Gaře	Bel. mazařina	Vař. štuk, omítka
109	Gaře	Bel. mazařina	Vař. štuk, omítka

Pozn.:

PROJEKTOVÁ DOKUMENTACE JE VYPRACOVANÁ DLE "Přílohy č.5 k vyhlášce č.499/2006Sb.":

±0,000 = PODLAHA 1.NF

VYPRACOVAL	KONTROLOVAL	AUTORIZOVAL
Ing. Lukáš Zvončický	Ing. Lukáš Zvončický	Ing. Viktor Meduna
INVESTOR: Město Hrochův Týnec, Smetanova 25, 538 02		
MÍSTO STAVBY: Obec Hrochův Týnec, parc.č.27/15, k.ú. Hrochův Týnec 646299		
STAVBA: Oprava střechy a fasády zemědělské usedlosti na parc.č.st. 27/15		
OBSAH: Půdorys 1 NP - stávající stav		
FORMÁT	A3	
DATAUM	1/2017	
ÚČEL	DSP	
ČÁST	VÝKRESOVA	
MĚŘITKO	1:150	
KÓPIE č.		
č. VÝKRESU	D 01	