




Příčný řez A - A'

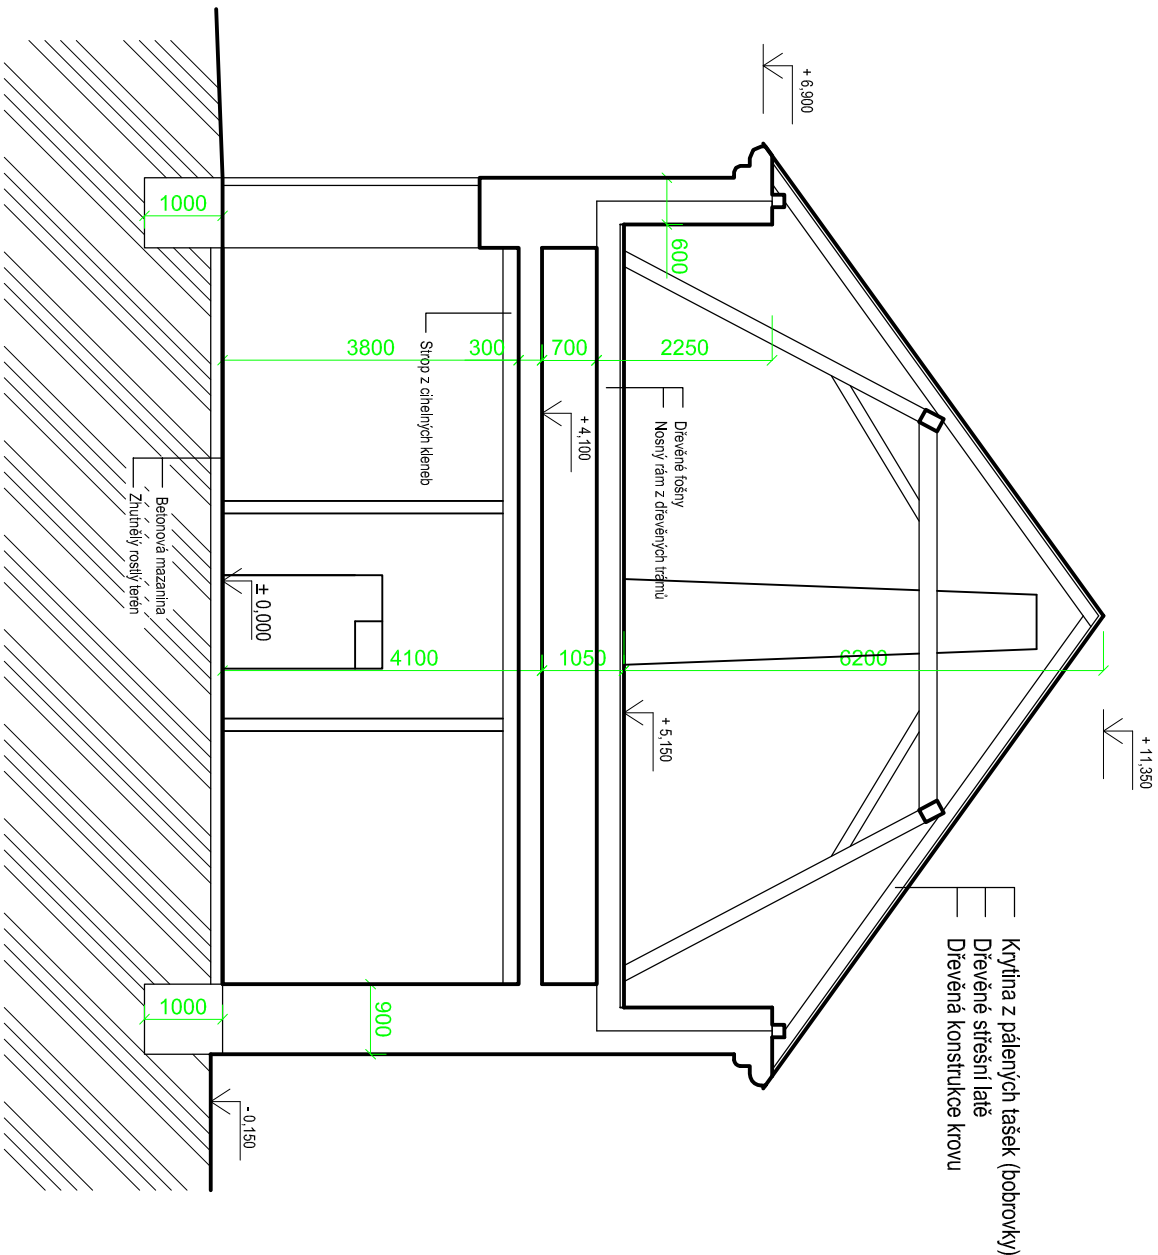

Příčný řez B - B'

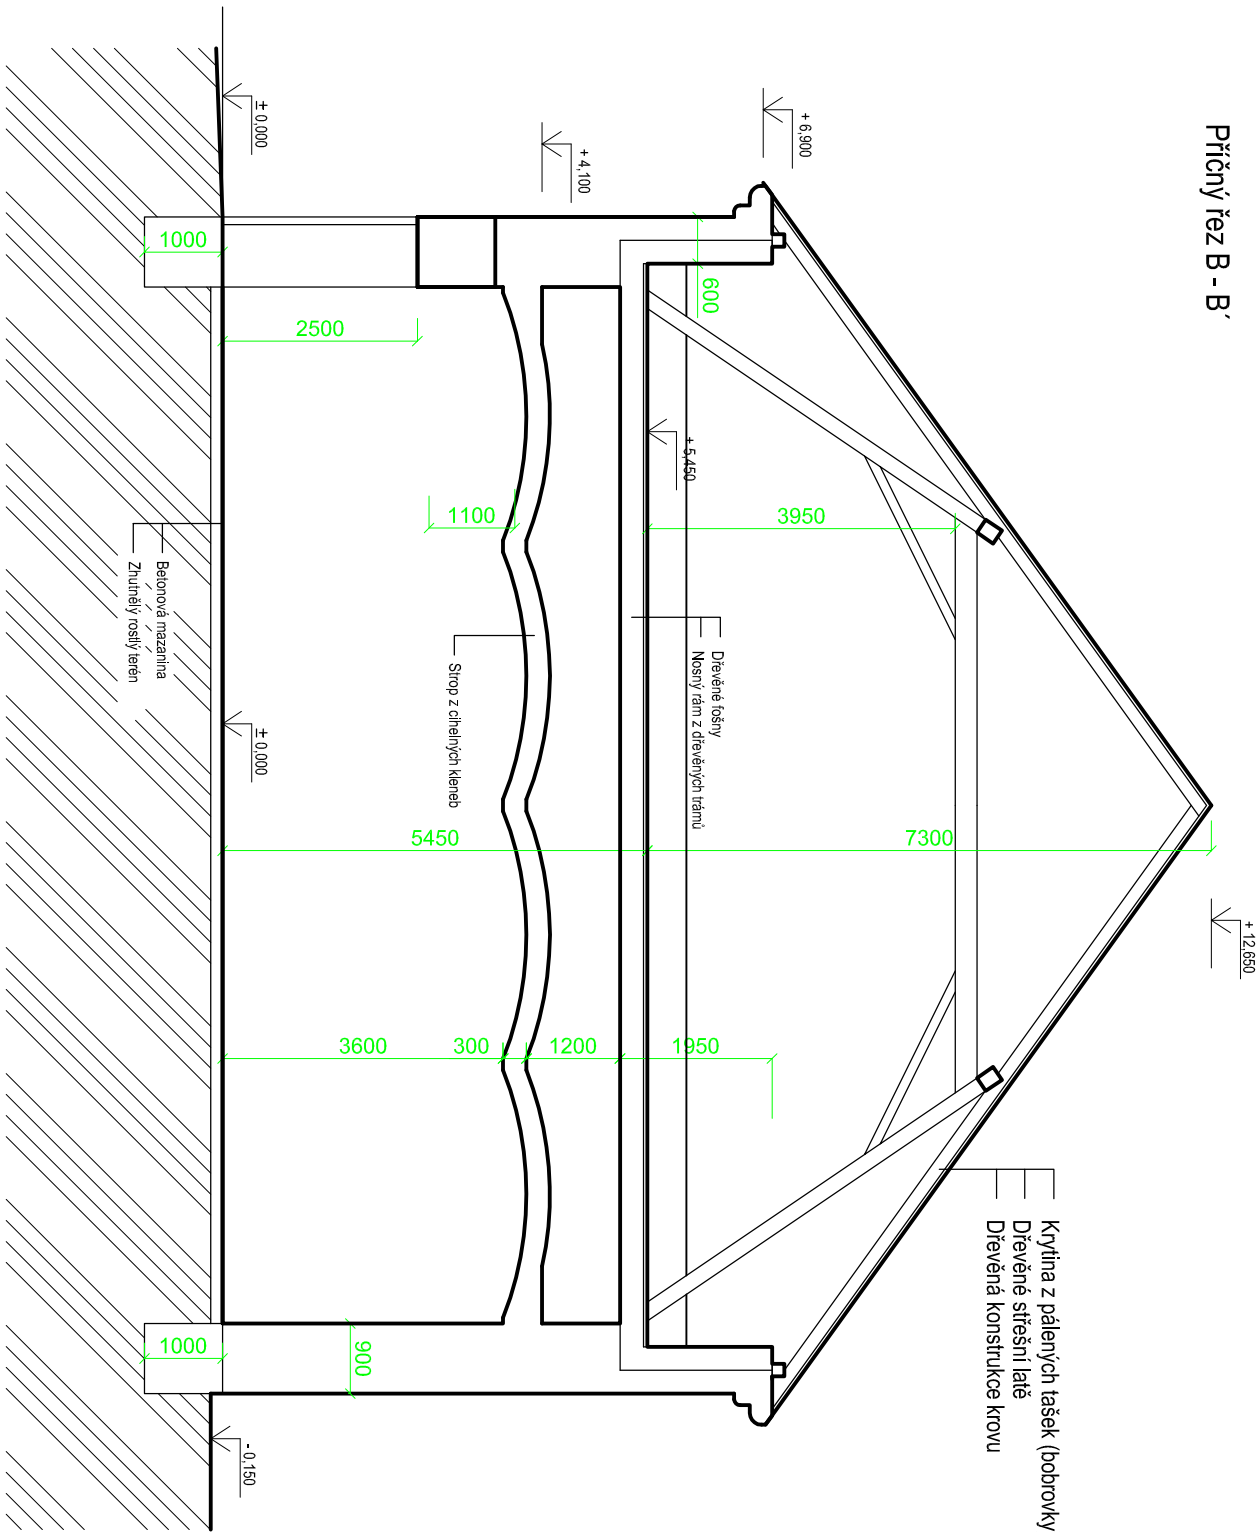

Legenda:

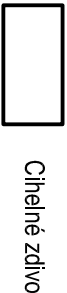

Cihelné zdivo

Pozn.:

PROJEKTOVÁ DOKUMENTACE JE VYPRACOVÁNA DLE "Přílohy č.5 k vyhlášce č.499/2006Sb. ".

±0,000 = PODLAHA 1.NP

VYPRACOVAL	KONTROLOVAL	AUTORIZOVAL			
Ing. Lukáš Závodný	Ing. Lukáš Závodný	Ing. Viktor Meduna			
INVESTOR:	Město Hrochův Týnec, Smetanova 25, 538 62	FORMAT	A3		
MÍSTO STAVBY:	Obec Hrochův Týnec, parc.č.st.27/15, k.ú. Hrochův Týnec 648299	DATUM	1./2017		
		ÚČEL	DSP		
STAVBA:	Oprava střechy a fasády zemědělské usedlosti na parc.č.st. 27/15	ČÁST	VÝKRESOVÁ		
		MĚŘÍTKO	1:100		
		KOPIE Č.			
OBSAH:	Řezy - stávající stav	Č. výkresu	D 03		