



Pohledy - nový stav - Z.V

Pohled západní

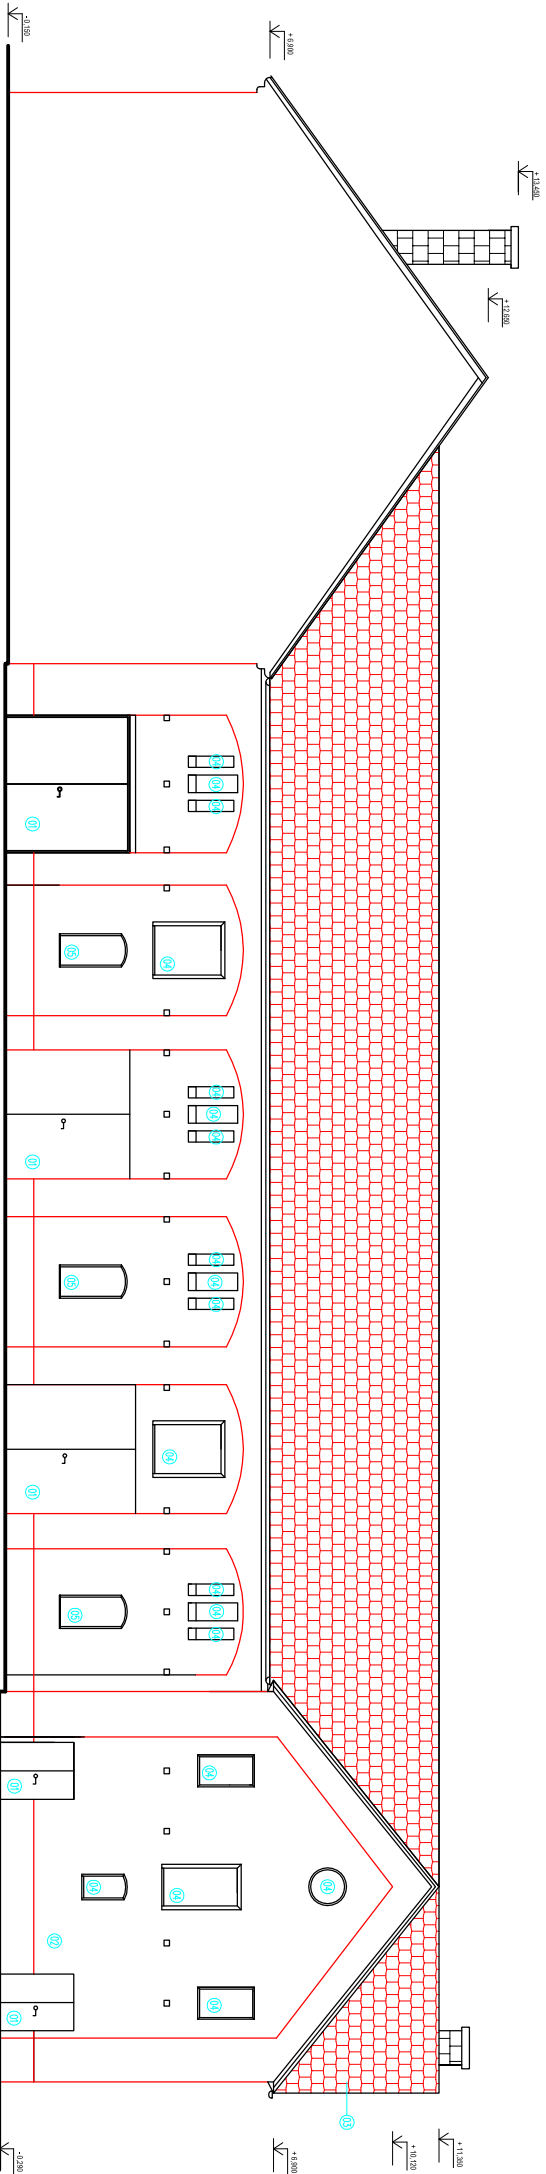

- Legenda:**
- 01 VRATA KOVANÁ
 - 02 NOVĚ NARŽEVNÁ OKNÍKA
 - 03 NOVĚ NARŽEVNÁ STŘEŠNÍ KRYTINA PALENÁ TAŠKA
 - 04 OKNA DŘEVĚNÁ
 - 05 OKNA LUXFERY

Pohled východní

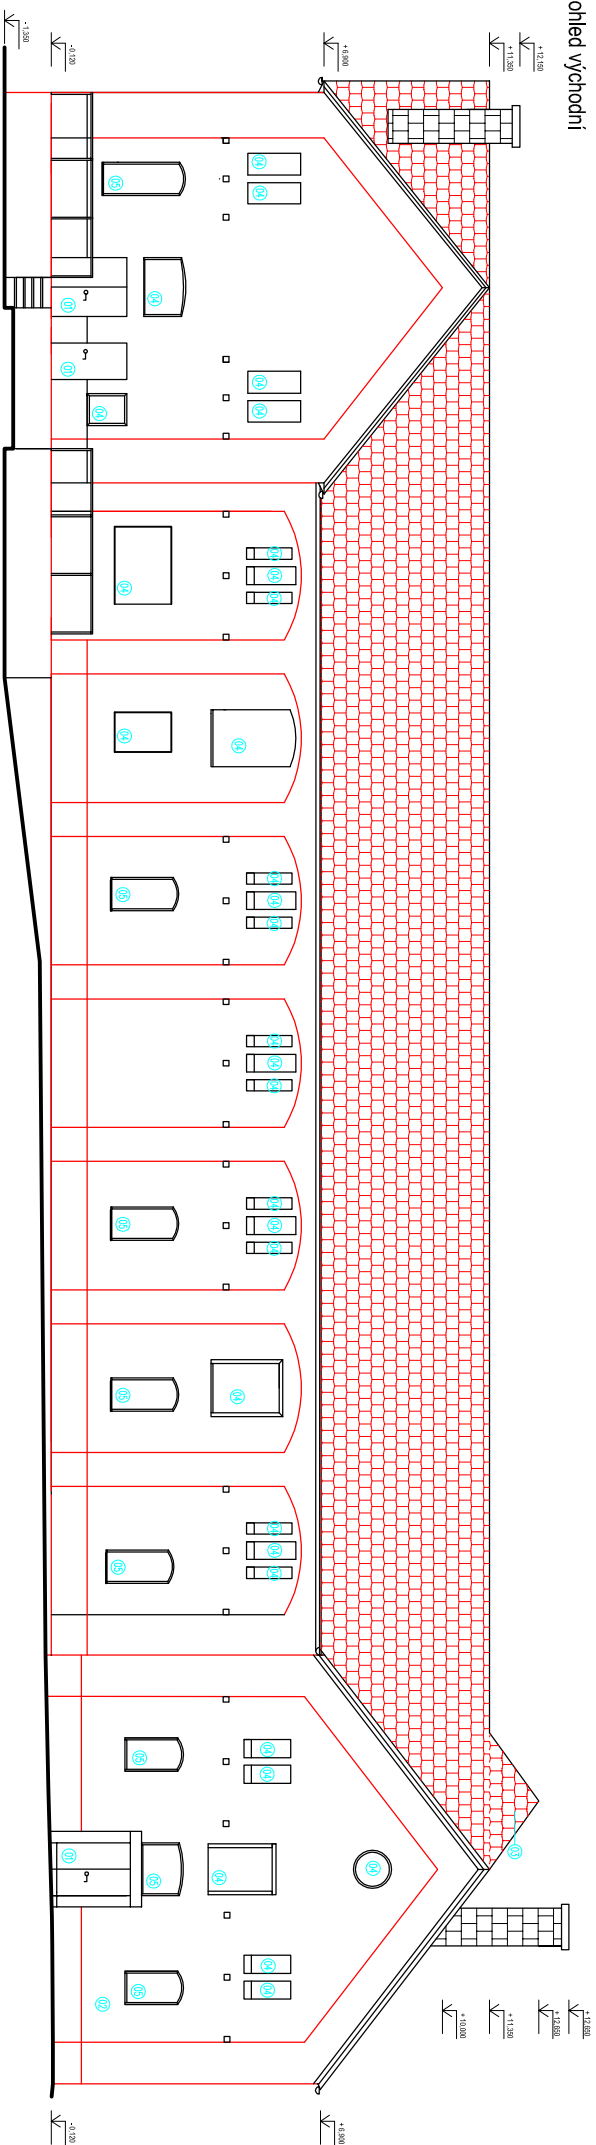

Pozn.:

PROJEKTOVÁ DOKUMENTACE JE VYPRACOVÁNA DLE "Přílohy č.5 k vyhlášce č.499/2006Sb.",
±0,000 = PODLAHA 1.NP

VYPRACOVAL	KONTROLOVAL	AUTORIZOVAL		
Ing. Lukáš Zavadný	Ing. Lukáš Zavadný	Ing. Viktor Meduna		
INVESTOR: Město Hrochův Týpec, Smetanovo 25, 538 62			FORMÁT	A3
MÍSTO STAVBY: Obec Hrochův Týpec, parc.č.st.27/15, k.ú. Hrochův Týpec 646299			DATUM	1/2017
STAVBA: Oprava střechy a fasády zemědělské usedlosti na parc.č.st. 27/15			ÚČEL	DSP
OBSAH: Pohledy - stávající stav - Z.V			ČÁST	VÝKRESOVA
			MĚŘITKO	1:100
			KOPIE Č.	
			Č. VÝKRESU	D 06