


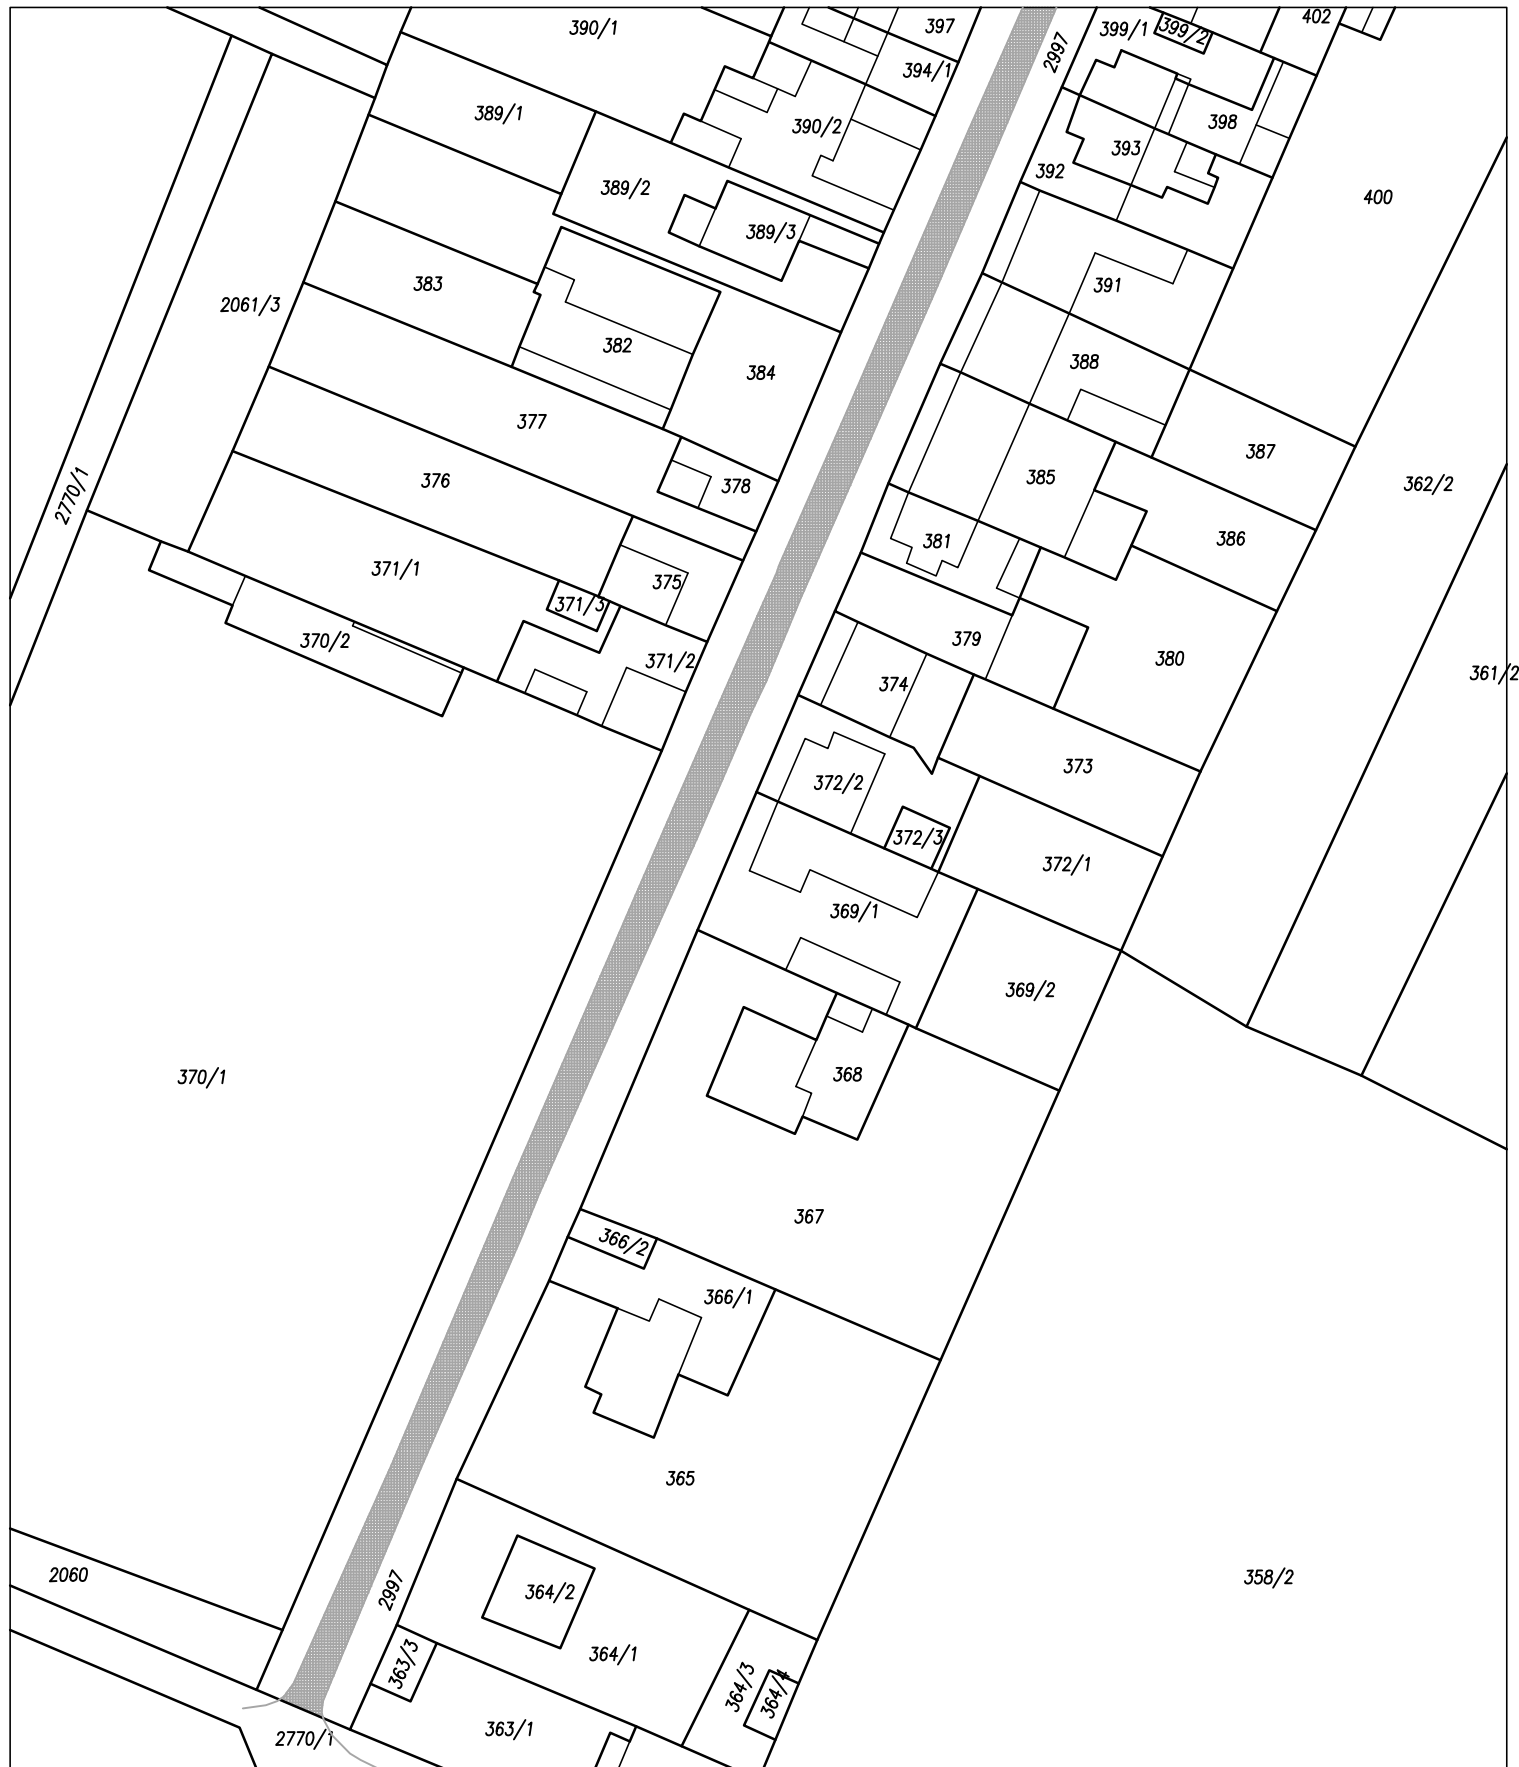

|                                                                            |                                        |   |               |           |
|----------------------------------------------------------------------------|----------------------------------------|---|---------------|-----------|
| VYPRACOVAL                                                                 | KRESLIL                                | PROJEKČNÍ KANCELÁŘ<br>Ing.arch. JAN MLČOCH<br>SADOVÁ 28, 796 03 PROSTĚJOV<br>TEL 775 158615 – ArchMlcoch@seznam.cz |               |           |
| Ing.arch. Jan Mlčoch                                                       | Ing.arch. Jan Mlčoch                   |   |               |           |
|                                                                            |                                        |   |               |           |
| KRAJ: OLOMOUCKÝ                                                            | PARCELA č.: 2997 k.ú. Kostelec na Hané |   | FORMÁT        | 1 A4      |
| STAVBA: Oprava povrchu komunikace Legionářská,<br>Kostelec na Hané         |                                        |   | DATUM         | 12.2015   |
|                                                                            |                                        |   | ZAKÁZKA ČÍSLO | 216/2015  |
| INVESTOR: Město Kostelec na Hané, Jakubské nám.138, 79841 Kostelec na Hané |                                        |   | MĚŘÍTKO       | Č.VÝKRESU |
| OBSAH: KATASTRÁLNÍ SITUAČNÍ VÝKRES č.2                                     |                                        |   | 1:1000        | C.4 b     |