


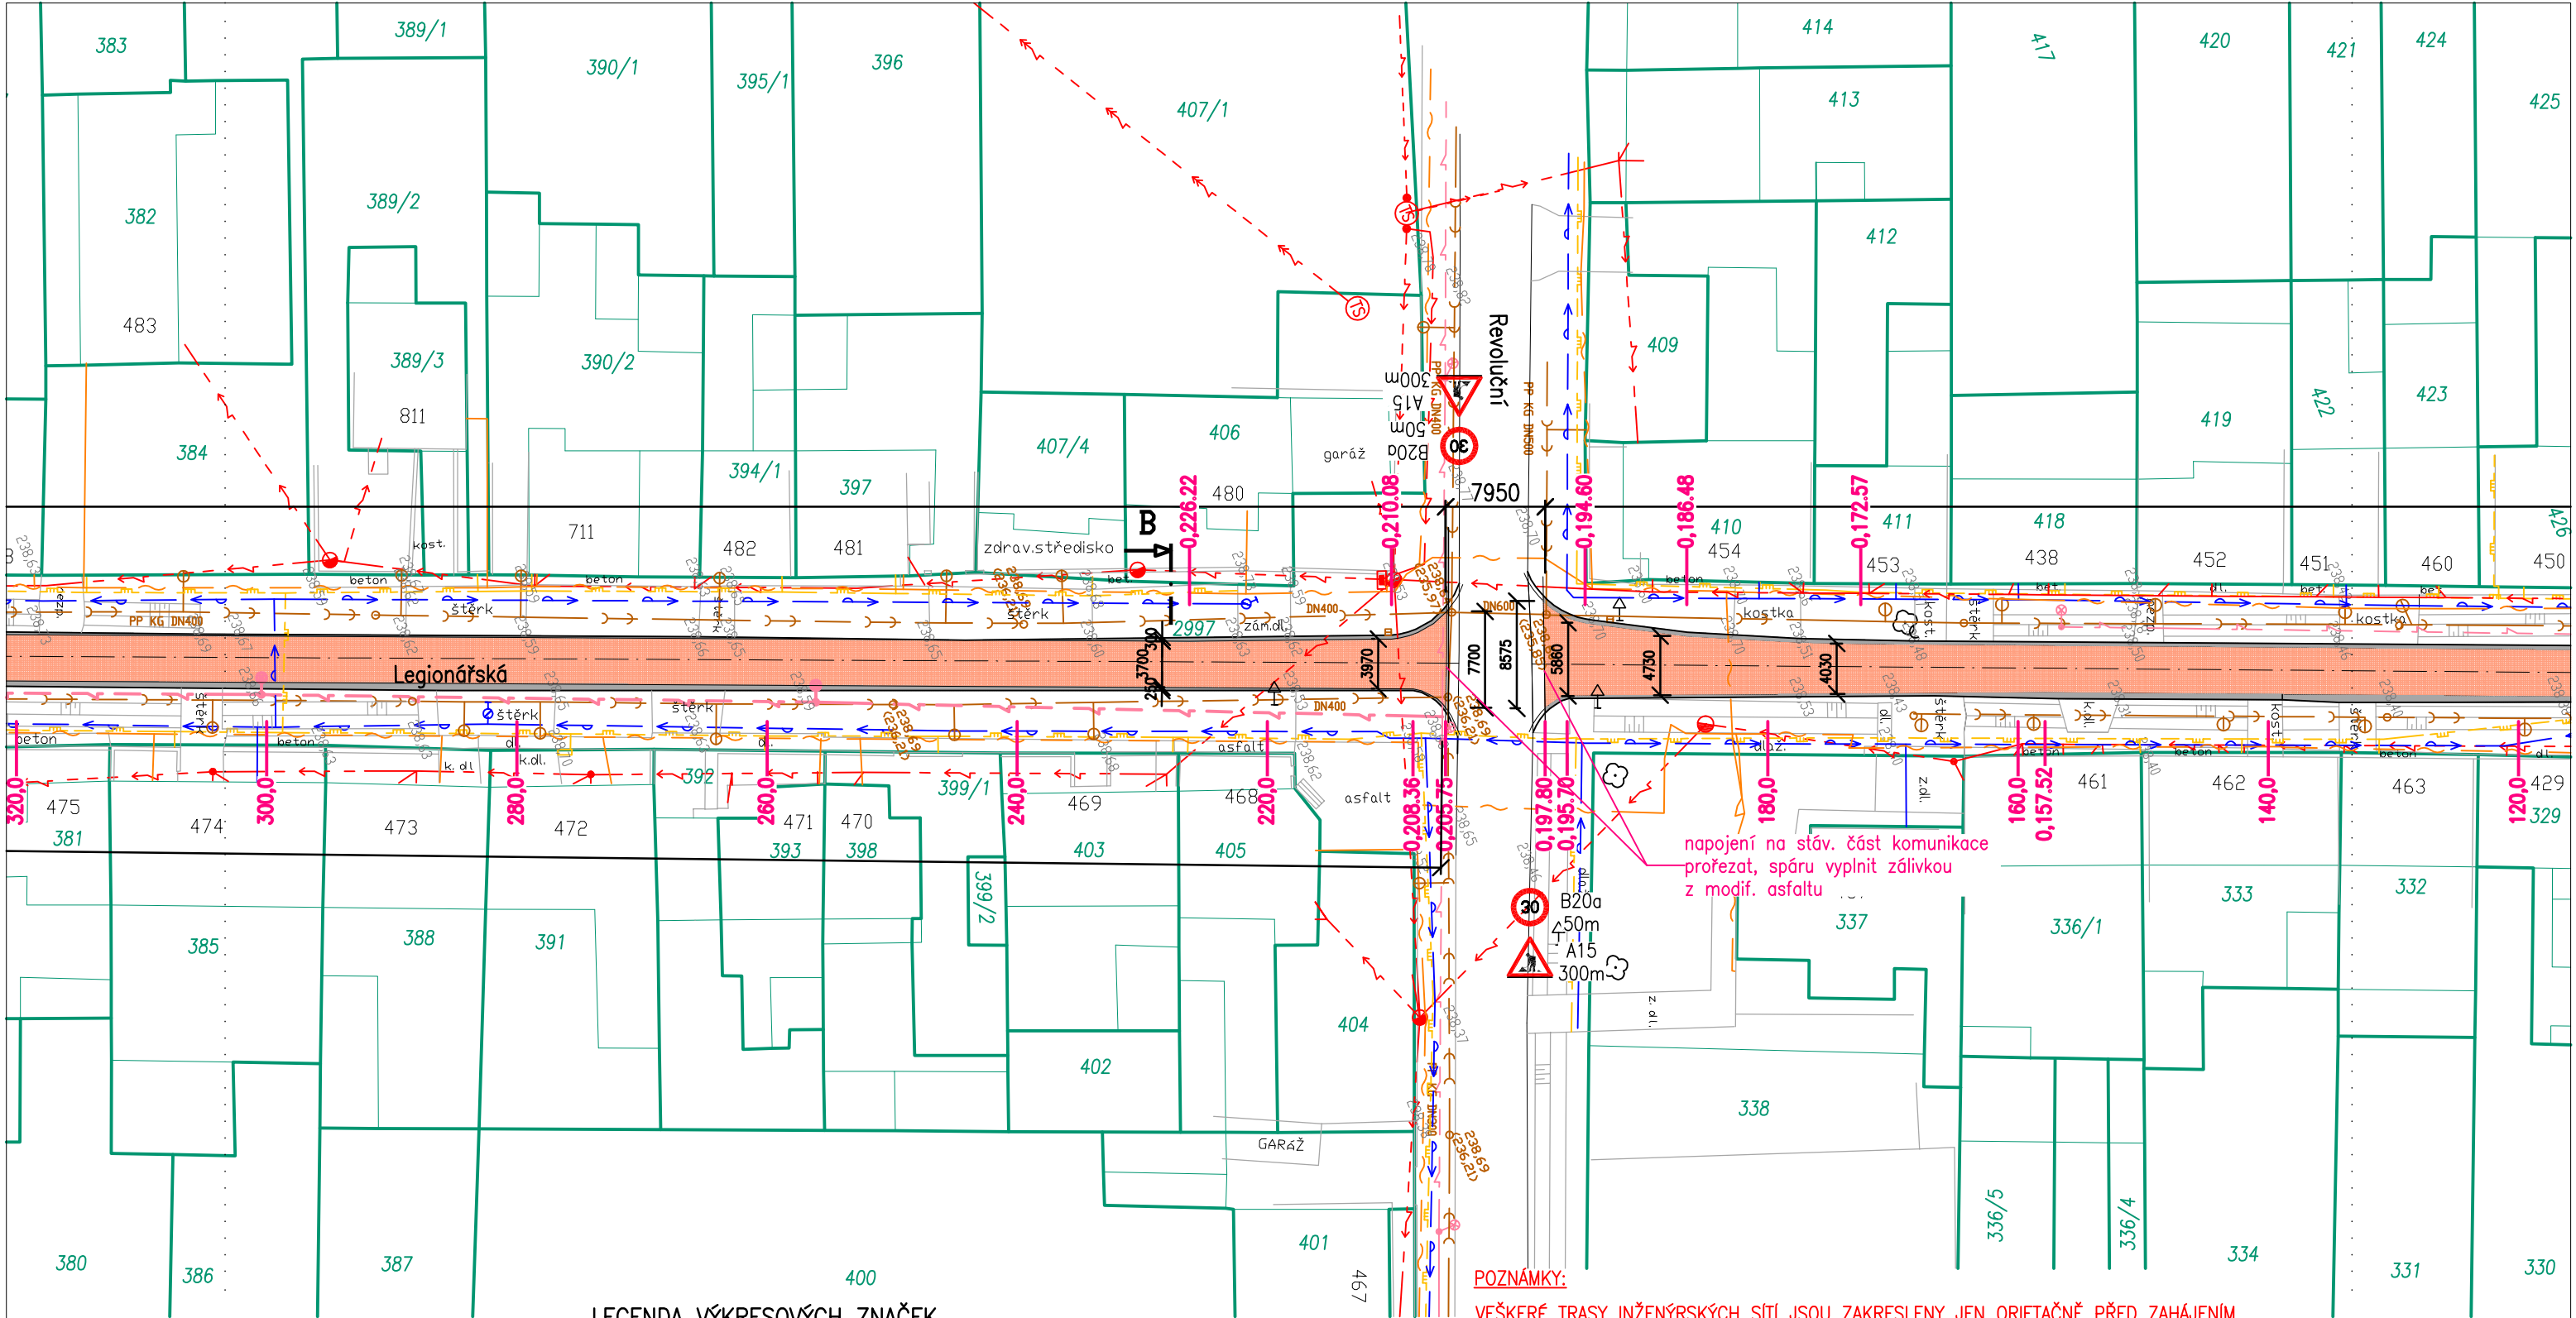

VEDENÍ INŽENÝRSKÝCH SÍTÍ

	VODOVOD
	SPLAŠKOVÁ KANALIZACE
	PLYNOVOD RWE
	NADZEMNÍ VEDENÍ NN
	PODZEMNÍ KABEL NN
	PODZ.KABEL VO STÁVAJÍCÍ
	PODZ.KABEL VO VÝMĚNA CYKY-J 4x16 DÉL. 249,8m
	PODZEMNÍ KABEL CETIN

LEGENDA VÝKRESOVÝCH ZNAČEK

- KATASTR NEMOVITOSTÍ
- VOZOVKA-FRÉZOVÁNÍ+OBNOVA OBRUSNÉ VRSTVY SKLADBA č.1; CELK.PLOCHA 1846,30m²
- VOZOVKA-NOVÁ KOMPLETNÍ SKLADBA č.2; CELK.PLOCHA 10,0m²
- ZPEVNĚNÍ KRAJNIC, ASFALTOVÝ RECYKLÁT tl.5 cm, HUTNĚNÝ; CELK.PLOCHA 278,34m²
- VO OSVĚTLENÍ STÁVAJÍCÍ/VÝMĚNA
- VÝŠKOPIS
- ULIČNÍ POKLOP UZÁVĚRU VODY
- ULIČNÍ POKLOP PODZEMNÍ HYDRANT
- ULIČNÍ VPUSŤ DEŠŤOVÉ KANALIZACE

KLAD LISTŮ

SITUACE Č.3	SITUACE Č.2	SITUACE Č.1
-------------	-------------	-------------

POZNÁMKY:

VEŠKERÉ TRASY INŽENÝRSKÝCH SÍTÍ JSOU ZAKRESLENY JEN ORIETAČNĚ PŘED ZAHÁJENÍM STAVBY JE TŘEBA PROVÉST JEJICH PŘESNÉ VYTÝČENÍ

DOPRAVNÍ ZNAČENÍ A ORGANIZACI DOPRAVY PŘI VÝSTAVBĚ JE NUTNO PŘED ZAHÁJENÍM REALIZACE PROJEDNAT A NECHAT SCHVÁLIT POLICIÍ A SPRÁVCEM KOMUNIKACE A ZAJISTIT STANOVENÍ DOPRAVNÍHO ZNAČENÍ.

VYPRACOVAL	KRESLIL	PROJEKČNÍ KANCELÁŘ Ing.arch. JAN MLČOCH SADOVÁ 28, 796 03 PROSTĚJOV TEL 775 158615 – ArchMlcoch@seznam.cz	
Ing.arch. Jan Mlčoch	Ing.arch. Jan Mlčoch		
KRAJ: OLOMOUCKÝ	PARCELA č.: 2997 k.ú. Kostelec na Hané	FORMÁT	2 A4
STAVBA: Oprava povrchu komunikace Legionářská, Kostelec na Hané		STUPEŇ	př.1 499/2006
INVESTOR: Město Kostelec na Hané, Jakubské nám.138, 79841 Kostelec na Hané		DATUM	12.2015
OBJEKT: S001 Oprava komunikace a krajnic, S002 Oprava VO		ZAKÁZKA ČÍSLO	216/2015
OBSAH: KOORDINAČNÍ SITUACE STAVBY Č.2		MĚŘITKO	Č.VÝKRESU
		1:500	C.3b