


### ŘEZ A M1:50

M01k -/3,5/30  
~ Km 0,005.00

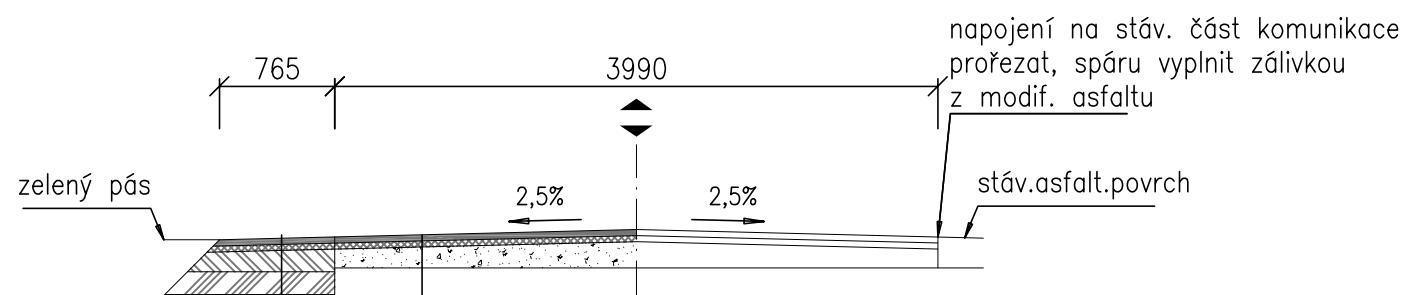


- asfaltový beton obrusné vrstvy ACO11+ tl. 40mm (dle ČSN 73 6121)
- spojovací postřik asfaltový PS-A 0,5 kg/m<sup>2</sup> (dle ČSN 73 6129)
- asfaltový beton ložné vrstvy ACL16+ tl. 40mm (dle ČSN 73 6121)
- Infiltrační postřik PI 1,0 kg/m<sup>2</sup> (dle ČSN 73 6129)
- stávající vrstvy

- asfaltový beton pro obrusné vrstvy ACO11+ tl. 40 mm (dle ČSN 73 6121)
- Spojovací postřik asfaltový PS-A 0,5 kg/m<sup>2</sup> (dle ČSN 73 6129)
- asfaltový beton pro ložné vrstvy ACL16+ tl. 40mm (dle ČSN 73 6121)
- Infiltrační postřik PI 1,0 kg/ m<sup>2</sup> (dle ČSN 73 6129)
- Mechanicky zpevněné kamenivo MZK tl. 150 mm (dle ČSN 73 6127-1)
- Štěrkodř F0-32 ŠD tl. 150 mm (dle ČSN 73 6126)
- hutněná pláň

### ŘEZ B M1:50

M01k -/3,5/30  
~ Km 0,228.00

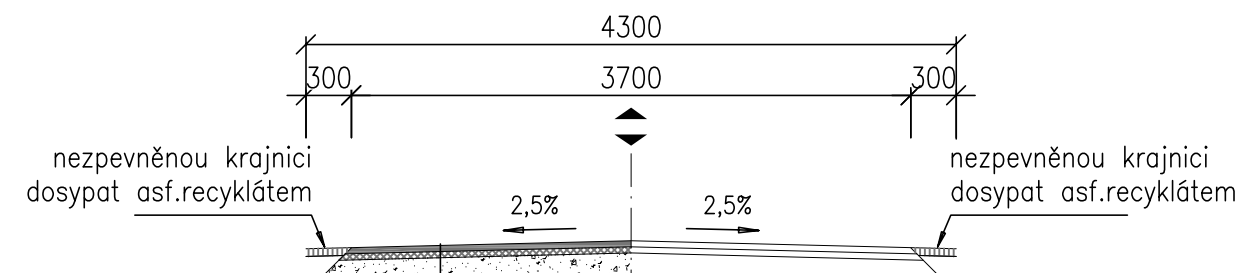

- asfaltový beton obrusné vrstvy ACO11+ tl. 40mm (dle ČSN 73 6121)
- spojovací postřik asfaltový PS-A 0,5 kg/m<sup>2</sup> (dle ČSN 73 6129)
- asfaltový beton ložné vrstvy ACL16+ tl. 40mm (dle ČSN 73 6121)
- Infiltrační postřik PI 1,0 kg/m<sup>2</sup> (dle ČSN 73 6129)
- stávající vrstvy

|  |  |                                       |               |
|--|--|---------------------------------------|---------------|
| VYPRACOVAL   | KRESLIL                                | PROJEKČNÍ KANCELÁŘ                    |               |
| Ing.arch. Jan Mičoch   | Ing.arch. Jan Mičoch                   | Ing.arch. JAN MLČOCH                  |               |
|  |  | SADOVÁ 28, 796 03 PROSTĚJOV           |               |
|  |  | TEL 775 158615 – ArchMlcoch@seznam.cz |               |
| KRAJ: OLOMOUCKÝ  | PARCELA č.: 2997 k.ú. Kostelec na Hané | FORMÁT                                | 2 A4          |
| STAVBA: <b>Oprava povrchu komunikace Legionářská, Kostelec na Hané</b>     |  | STUPEŇ                                | př.1 499/2006 |
|  |  | DATUM                                 | 12.2015       |
| INVESTOR: Město Kostelec na Hané, Jakubské nám.138, 79841 Kostelec na Hané |  | ZAKÁZKA ČÍSLO                         | 216/2015      |
| OBJEKT: S001 Oprava komunikace a krajnic, S002 Oprava VO                   |  | MĚŘITKO                               | Č.VÝKRESU     |
| OBSAH: PŘÍČNÉ ŘEZY KOMUNIKACÍ  |  | 1:150                                 | D.2           |