
MVN HOSPODNÍ RYBNÍK

REKONSTRUKCE

SITUACE M 1:500

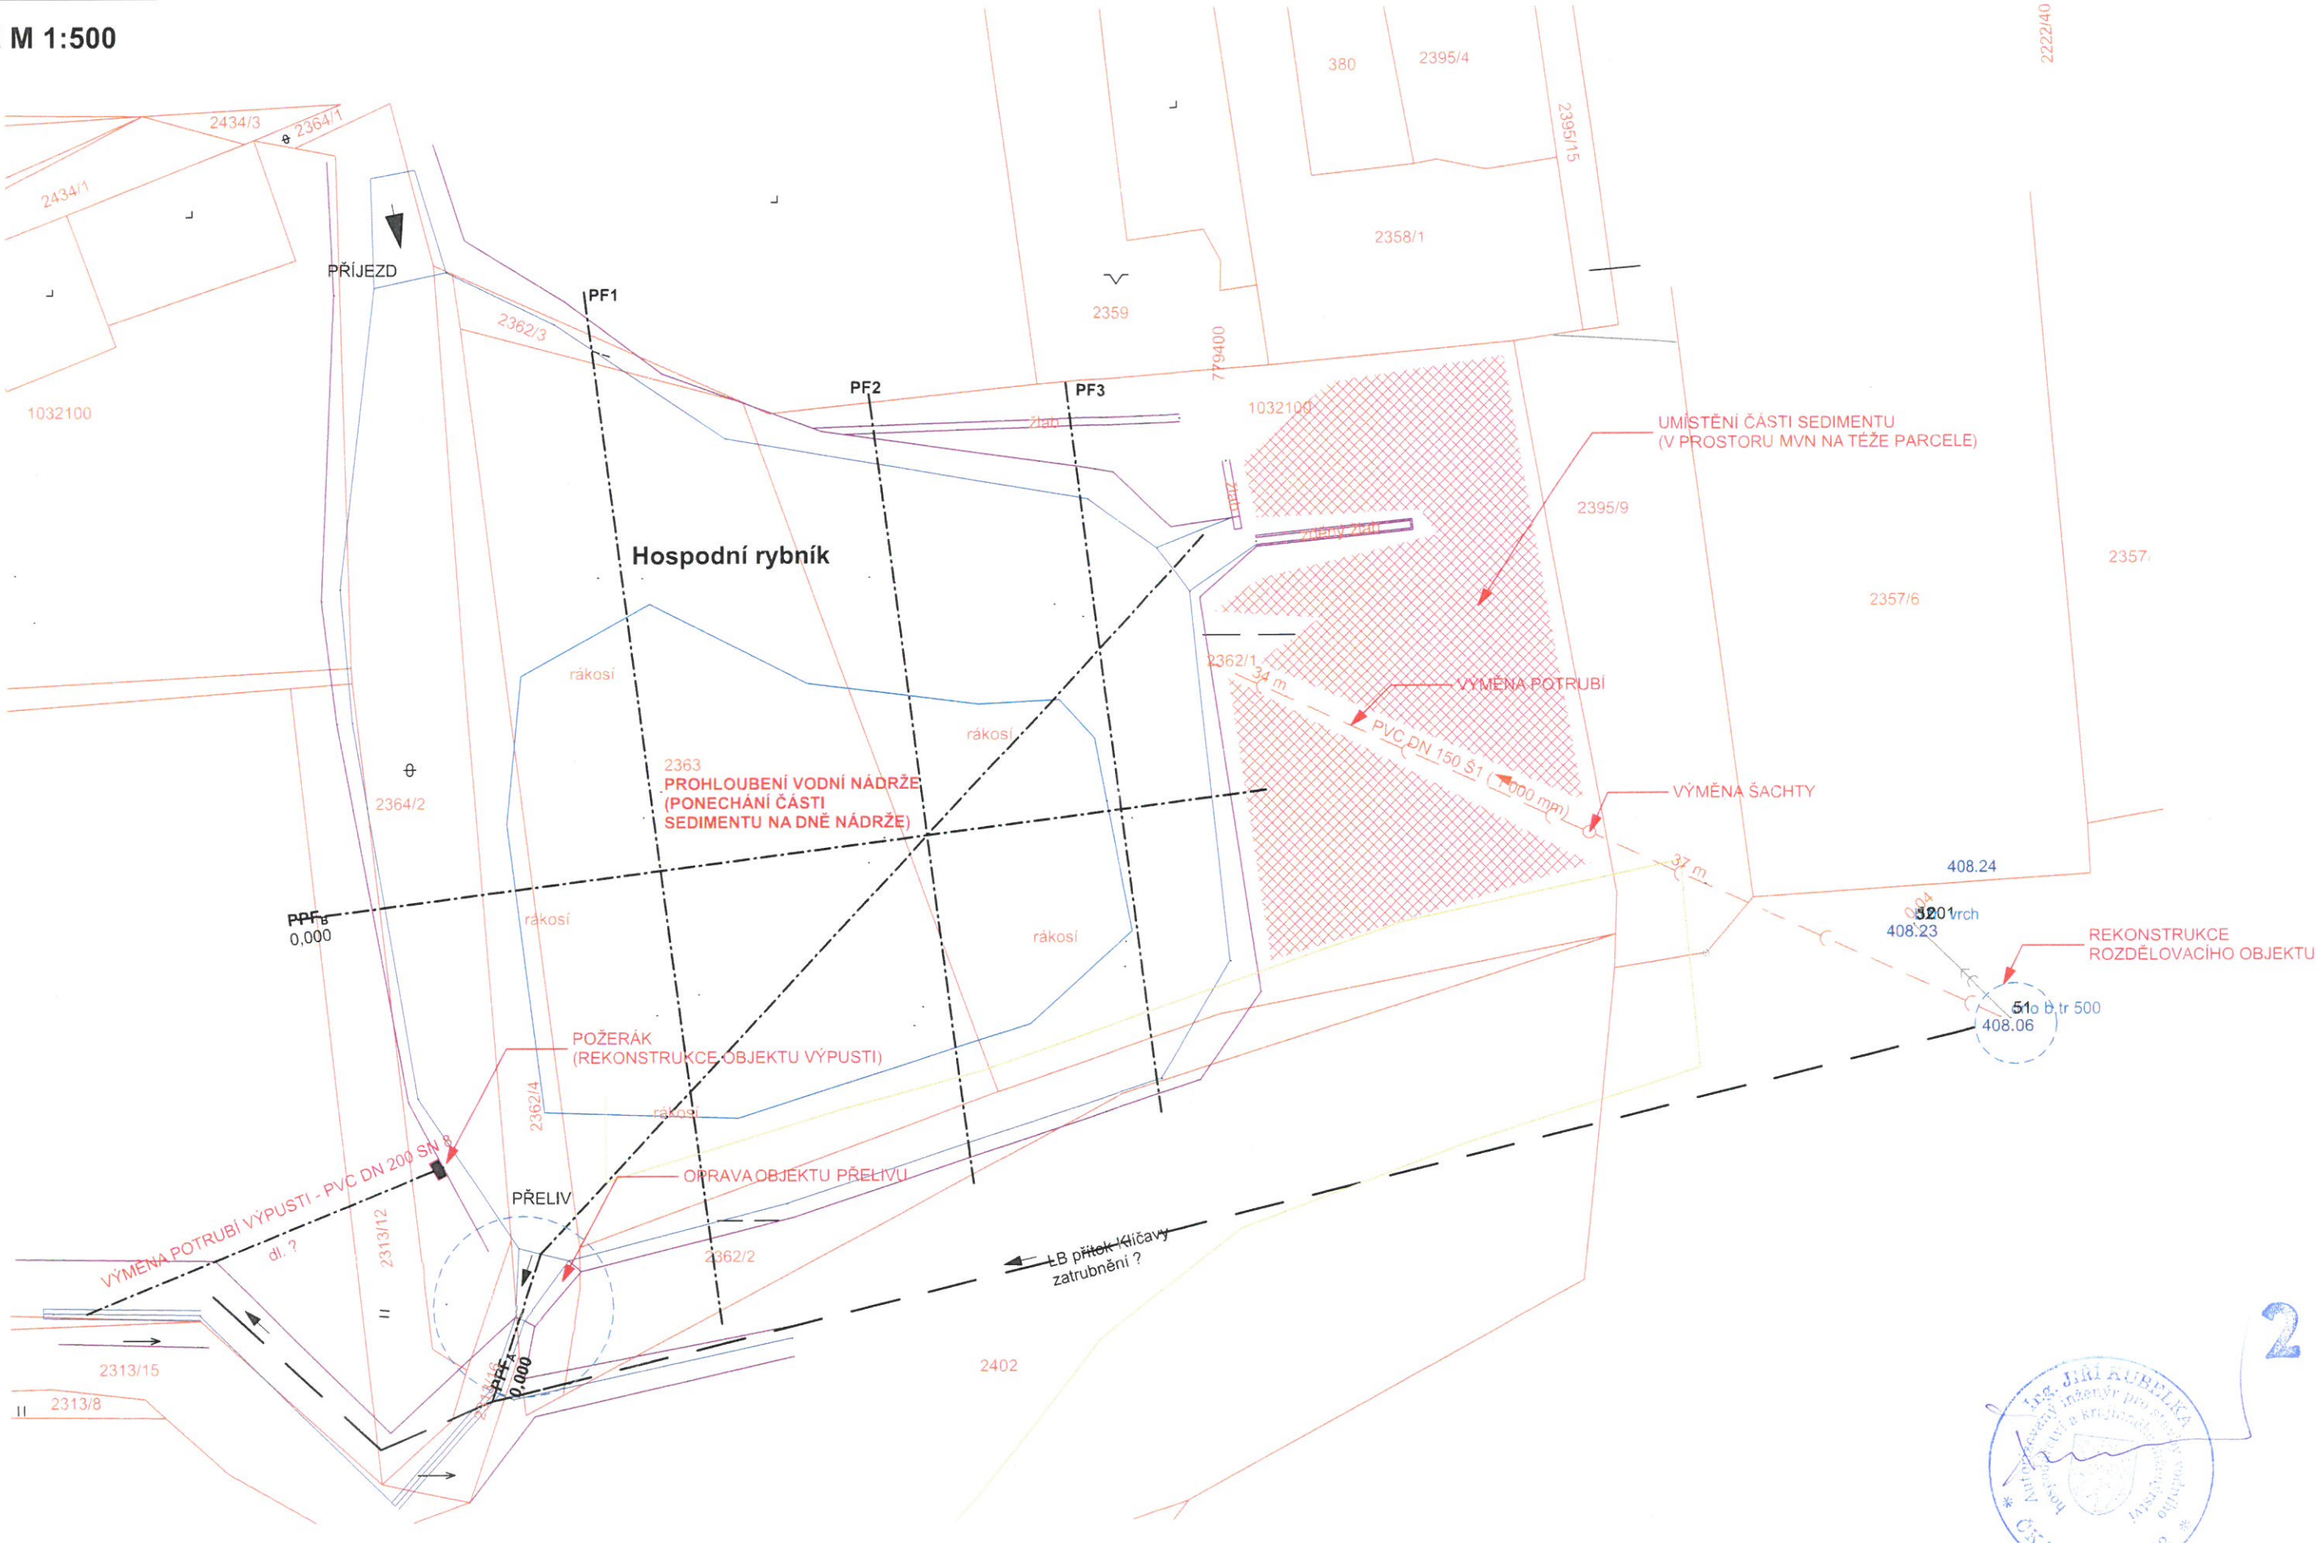


Ing. JIŘÍ AUBRLKA
Autorizovaný inženýr pro vodní hospodářství
ČKAIT - 0401442

MVN HOSPODNÍ RYBNÍK

REKONSTRUKCE

PODÉLNÝ PROFIL M 1:500/100

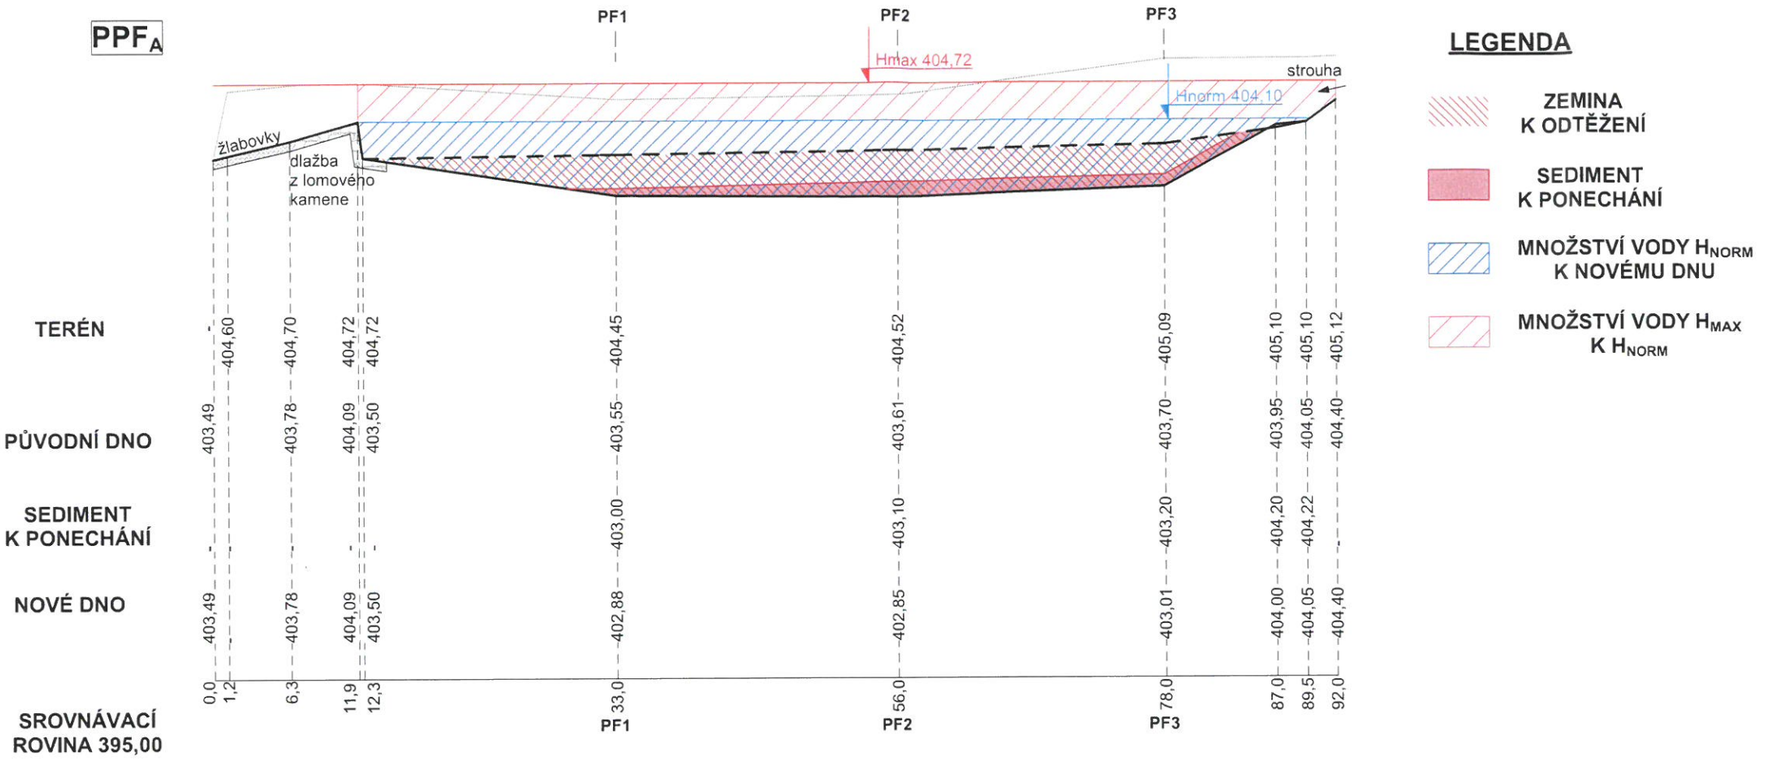

2


Ing. JIŘÍ KUBÍČEK
Autorizovaný inženýr pro stavby vodního hospodářství a krajinného inženýrství
ČKAIT - 0601148

MVN HOSPODNÍ RYBNÍK


REKONSTRUKCE

PŘÍČNÉ PROFILY M 1:500/100


PF1

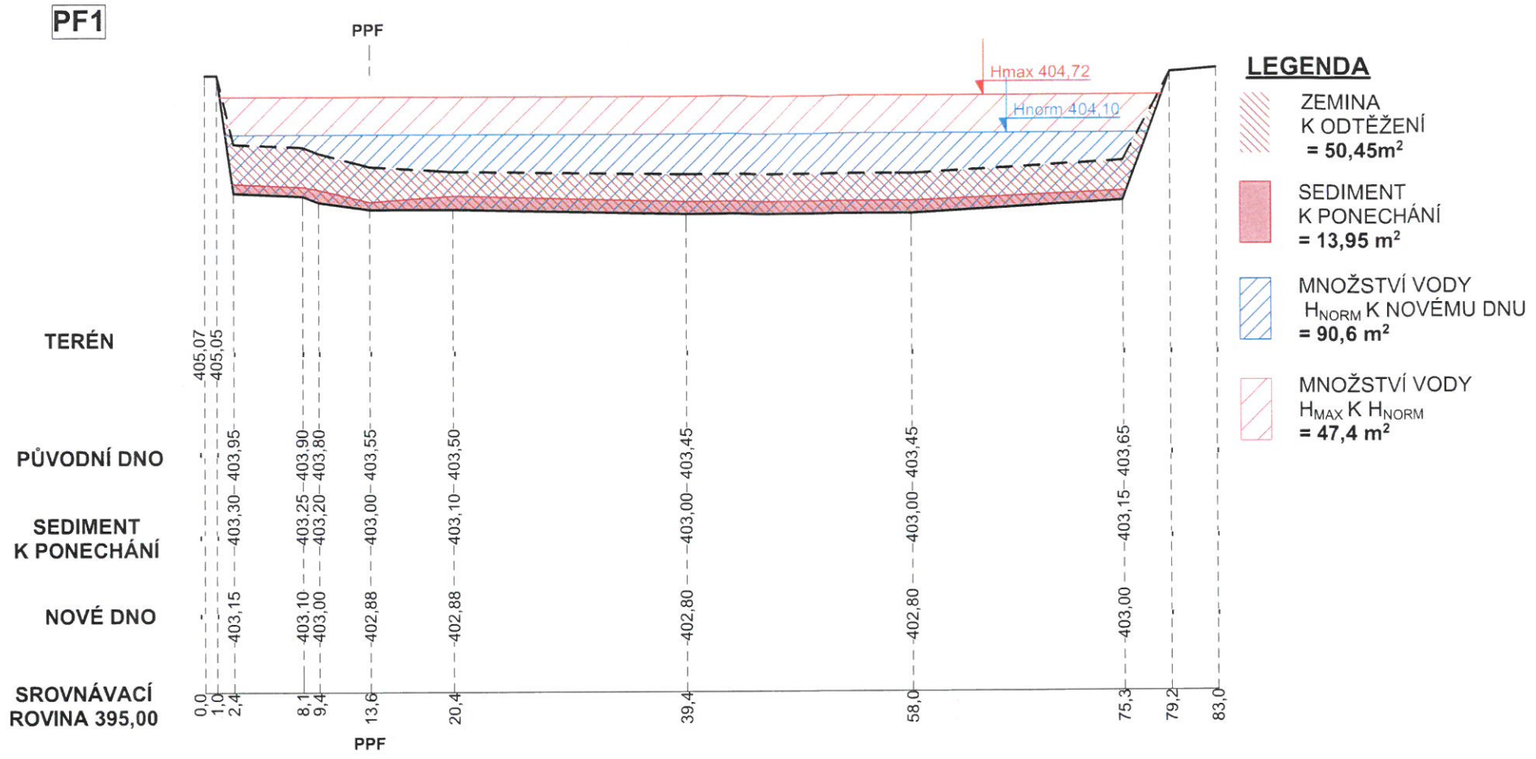

PF2

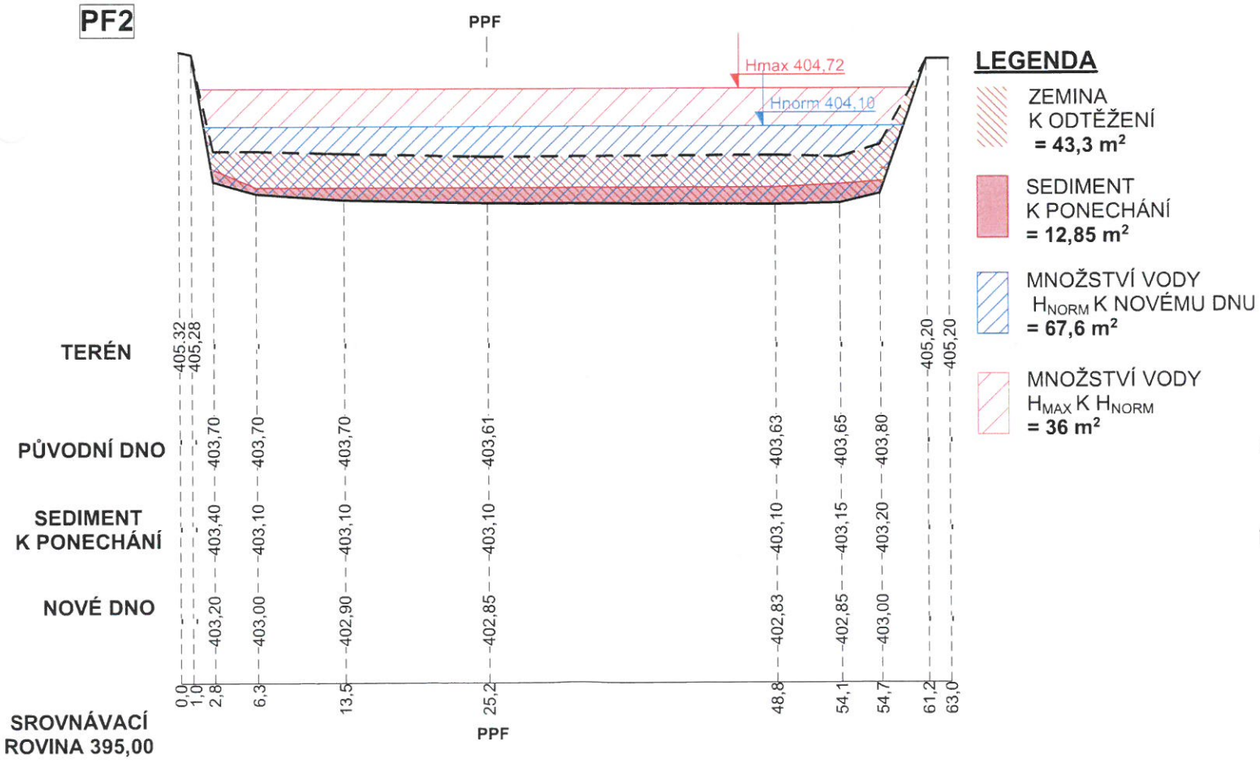


PF3

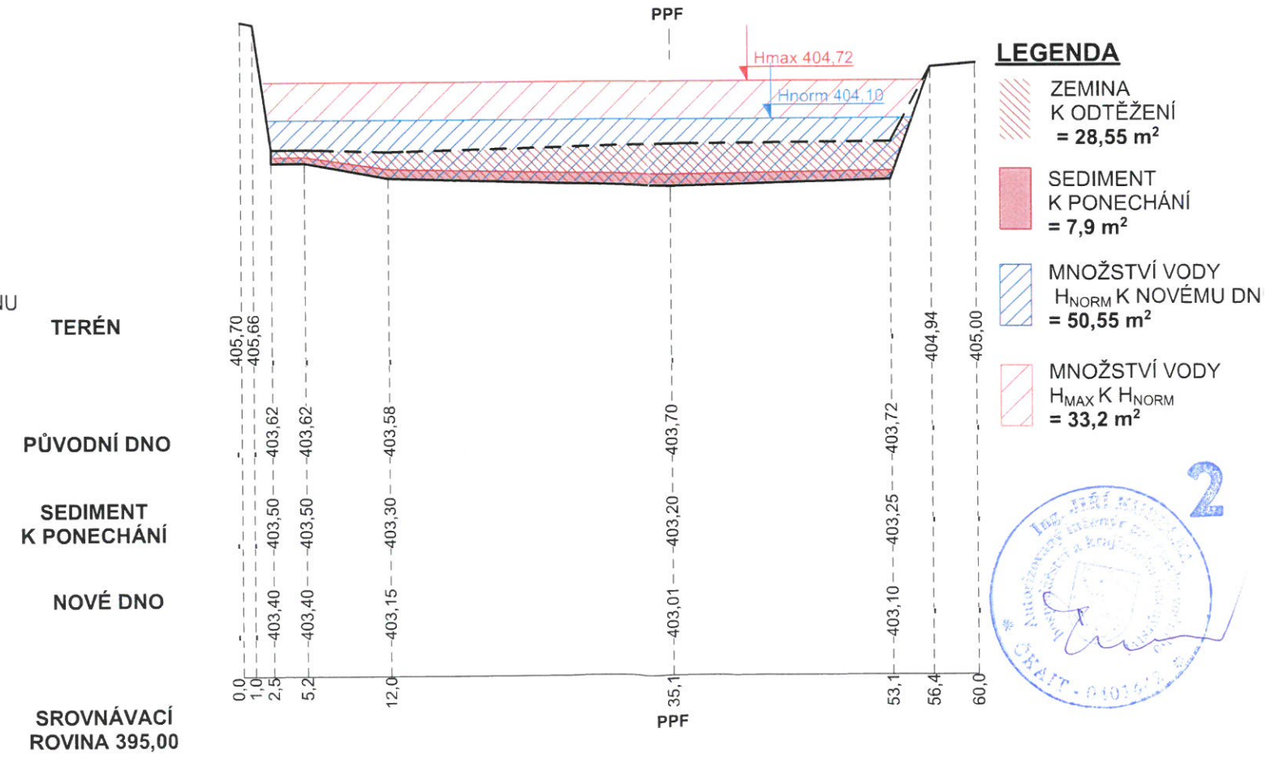


MVN HOSPODNÍ RYBNÍK - REKONSTRUKCE

POŽERÁK A VÝPUST


M 1 : 50

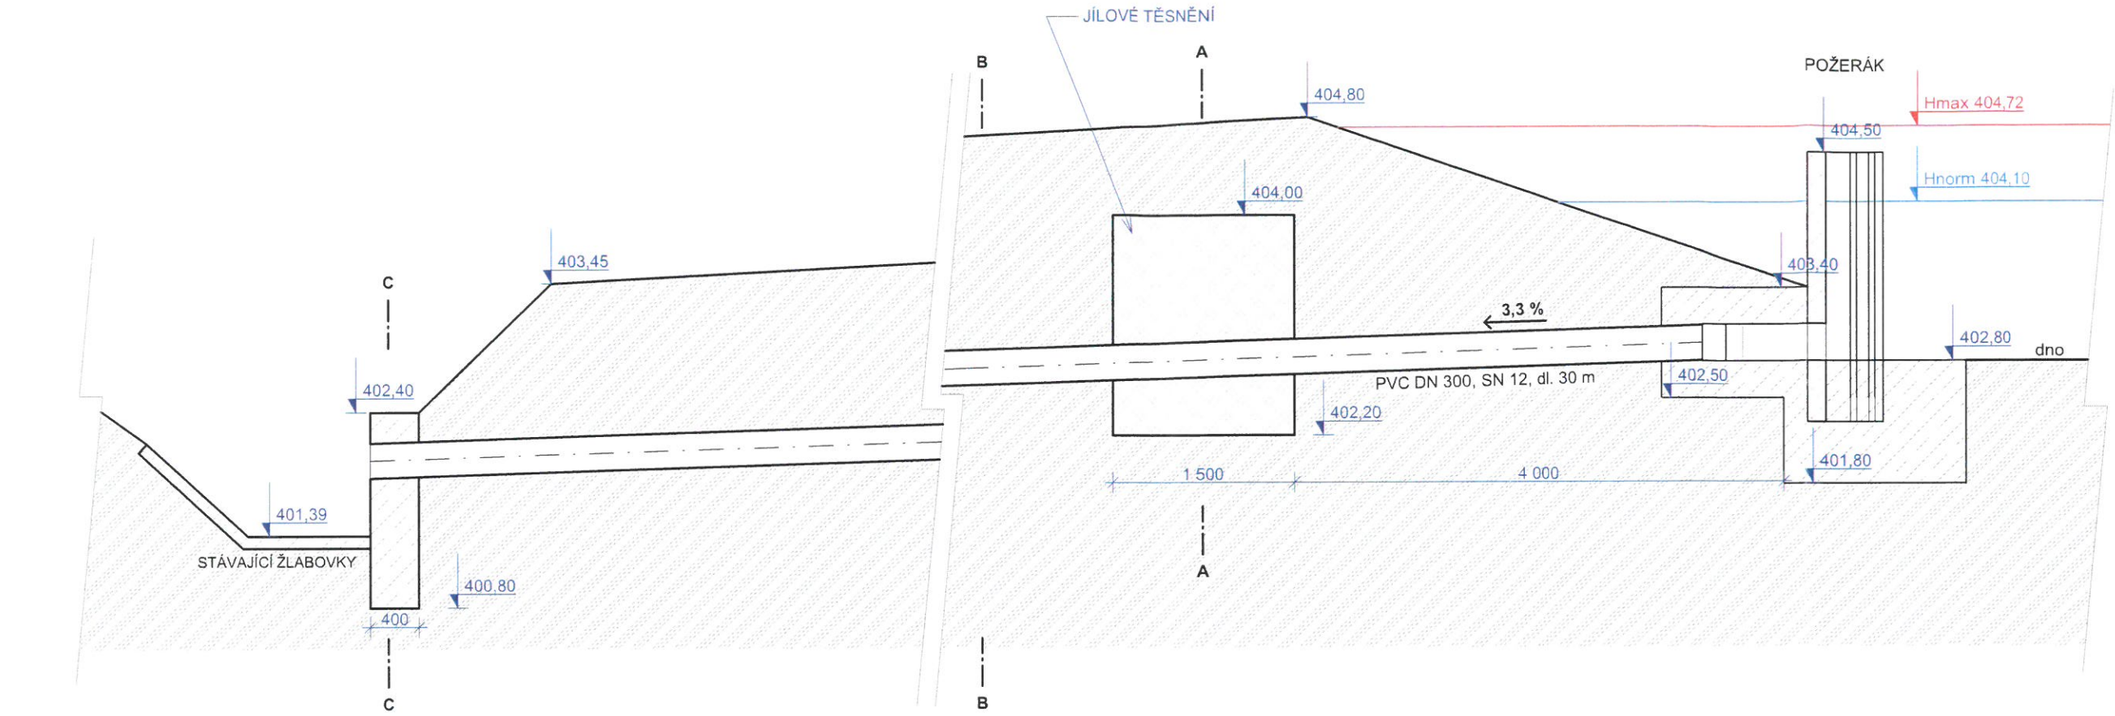


A

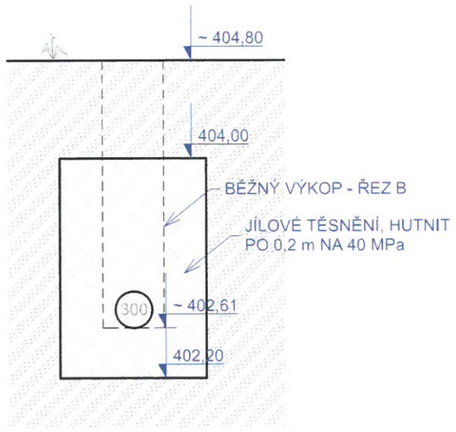

B - VZOROVÝ ŘEZ VÝKOPEM

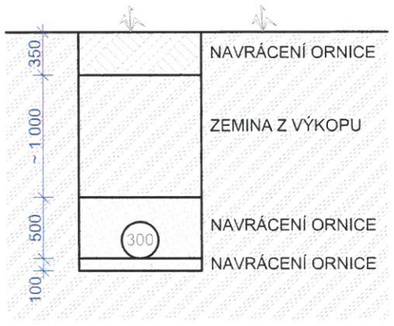

C

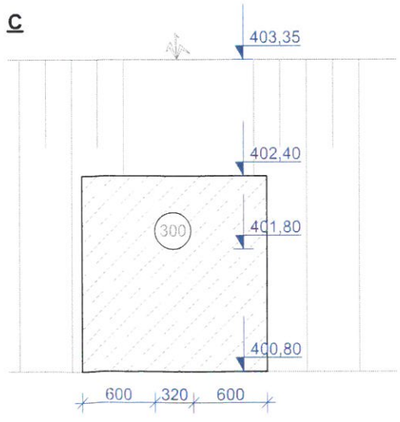


Ing. JIŘÍ K... Autorizovaný inženýr pro dopravní stavby a krajinářské úpravy ČKAIT - 0401442

MVN HOSPODNÍ RYBNÍK


POŽERÁK A VÝPUST

M 1 : 20


ŘEZ A-A

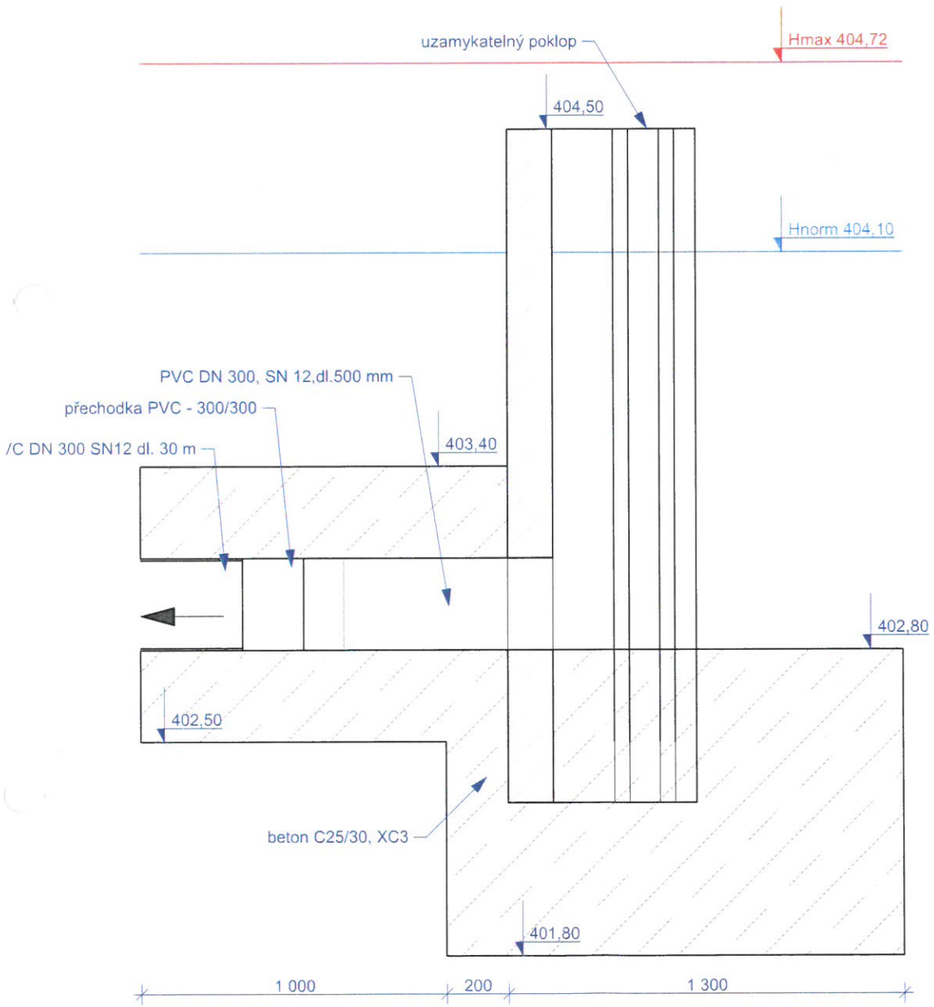

POHLED

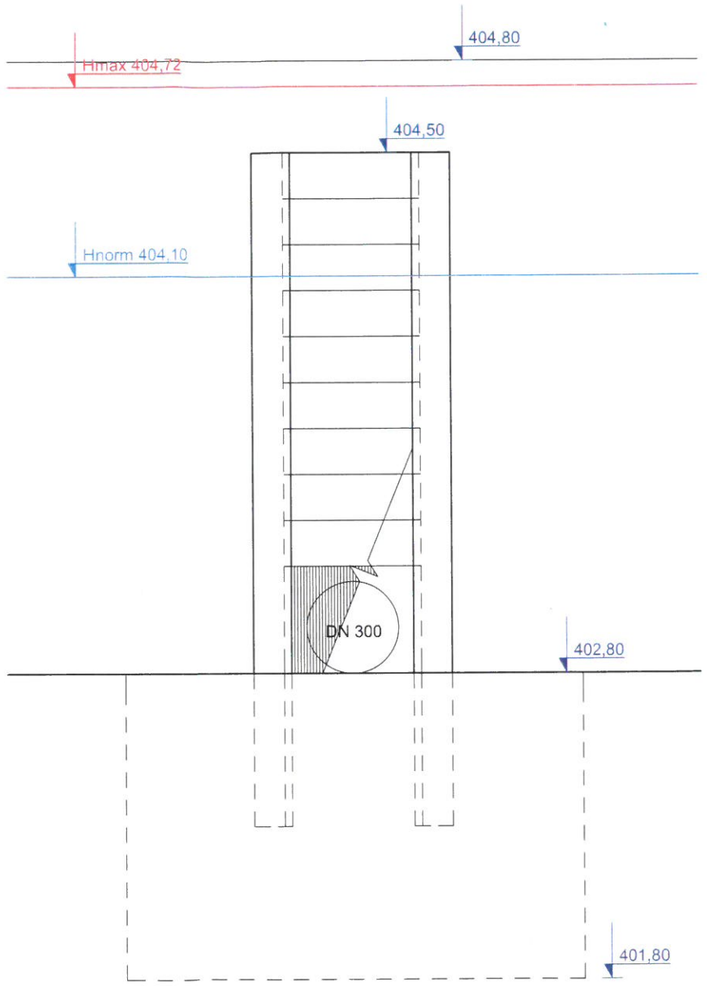

PŮDORYS

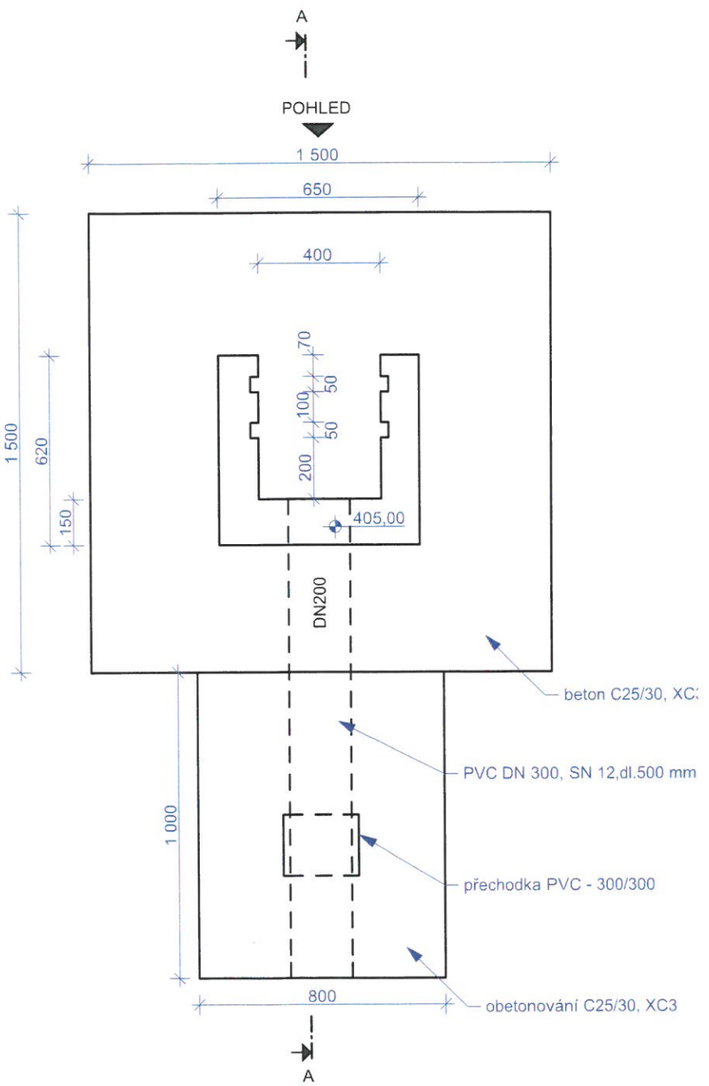


Ing. JIŘÍ KUPILÁK
autorizovaný inženýr pro vodní hospodářství a krajinné inženýrství
ČKAIT - 0401442


MVN HOSPODNÍ RYBNÍK - REKONSTRUKCE

ROZDĚLOVACÍ OBJEKT M 1 : 20


SITUACE

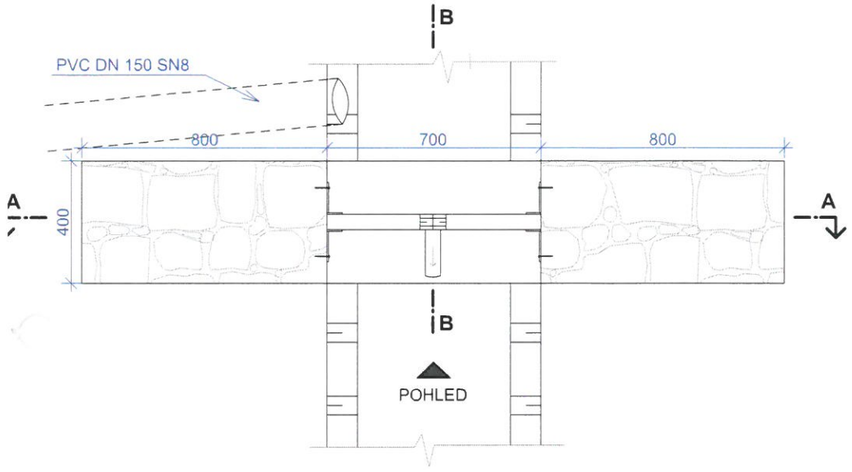


ŘEZ A-A

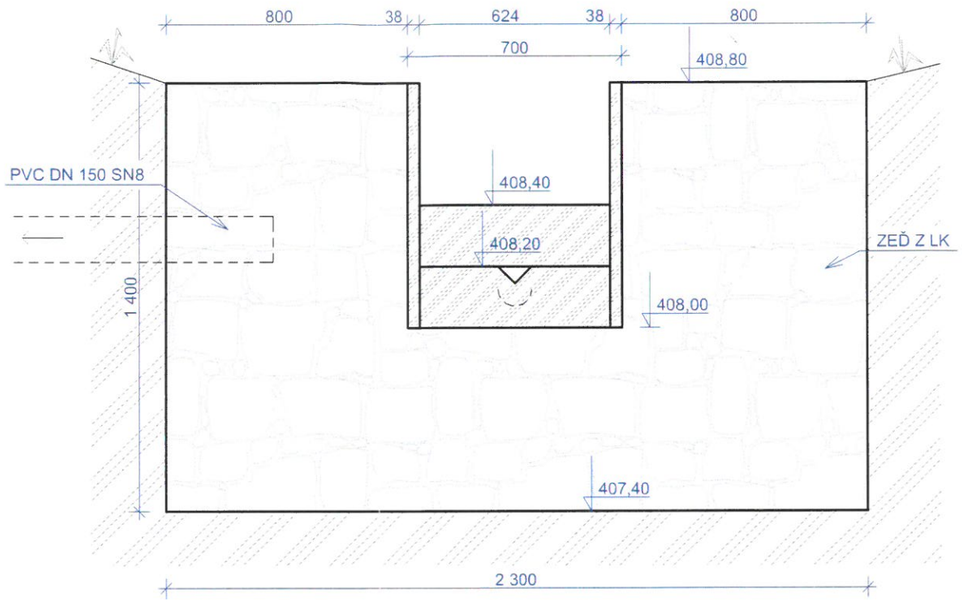


ŘEZ B-B

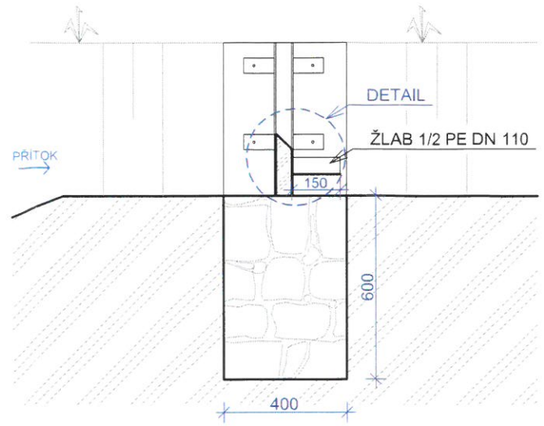

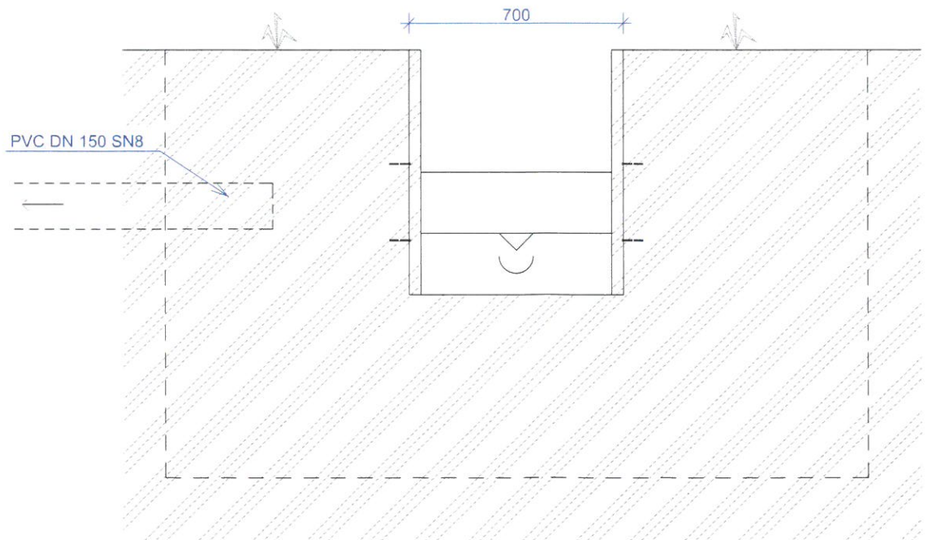

DETAIL

M 1 : 5

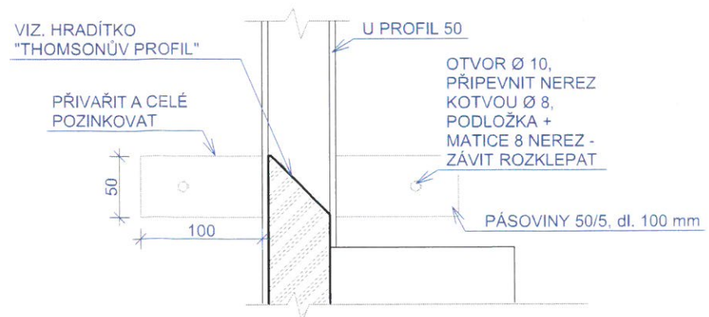


Ing. JIŘÍ KUBELKA
autorizovaný inženýr pro stavby
vodního a krajinného hospodářství
ČKAIT - 0

MVN HOSPODNÍ RYBNÍK - REKONSTRUKCE


ROZDĚLOVACÍ OBJEKT M 1 : 5

POHLED

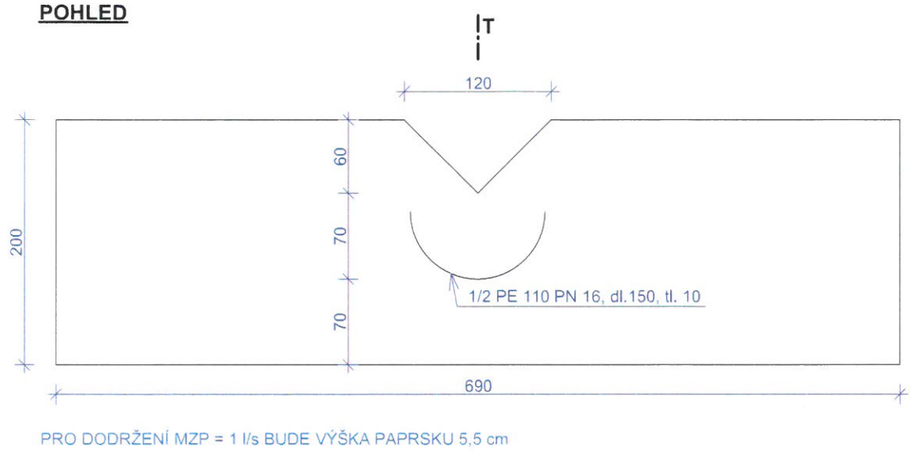

PRO DODRŽENÍ MZP = 1 l/s BUDE VÝŠKA PAPRSKU 5,5 cm

"T"

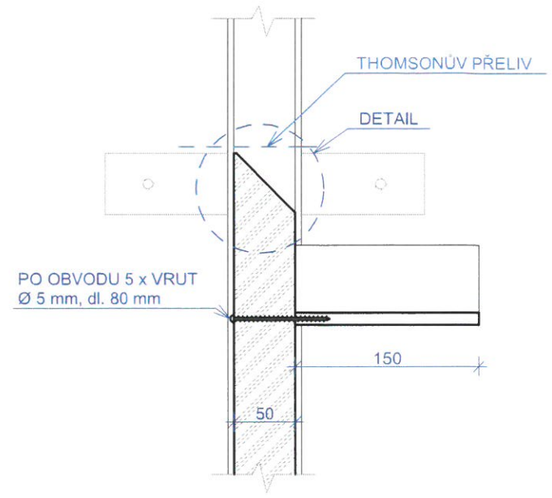

DETAIL

M 1 : 1

