
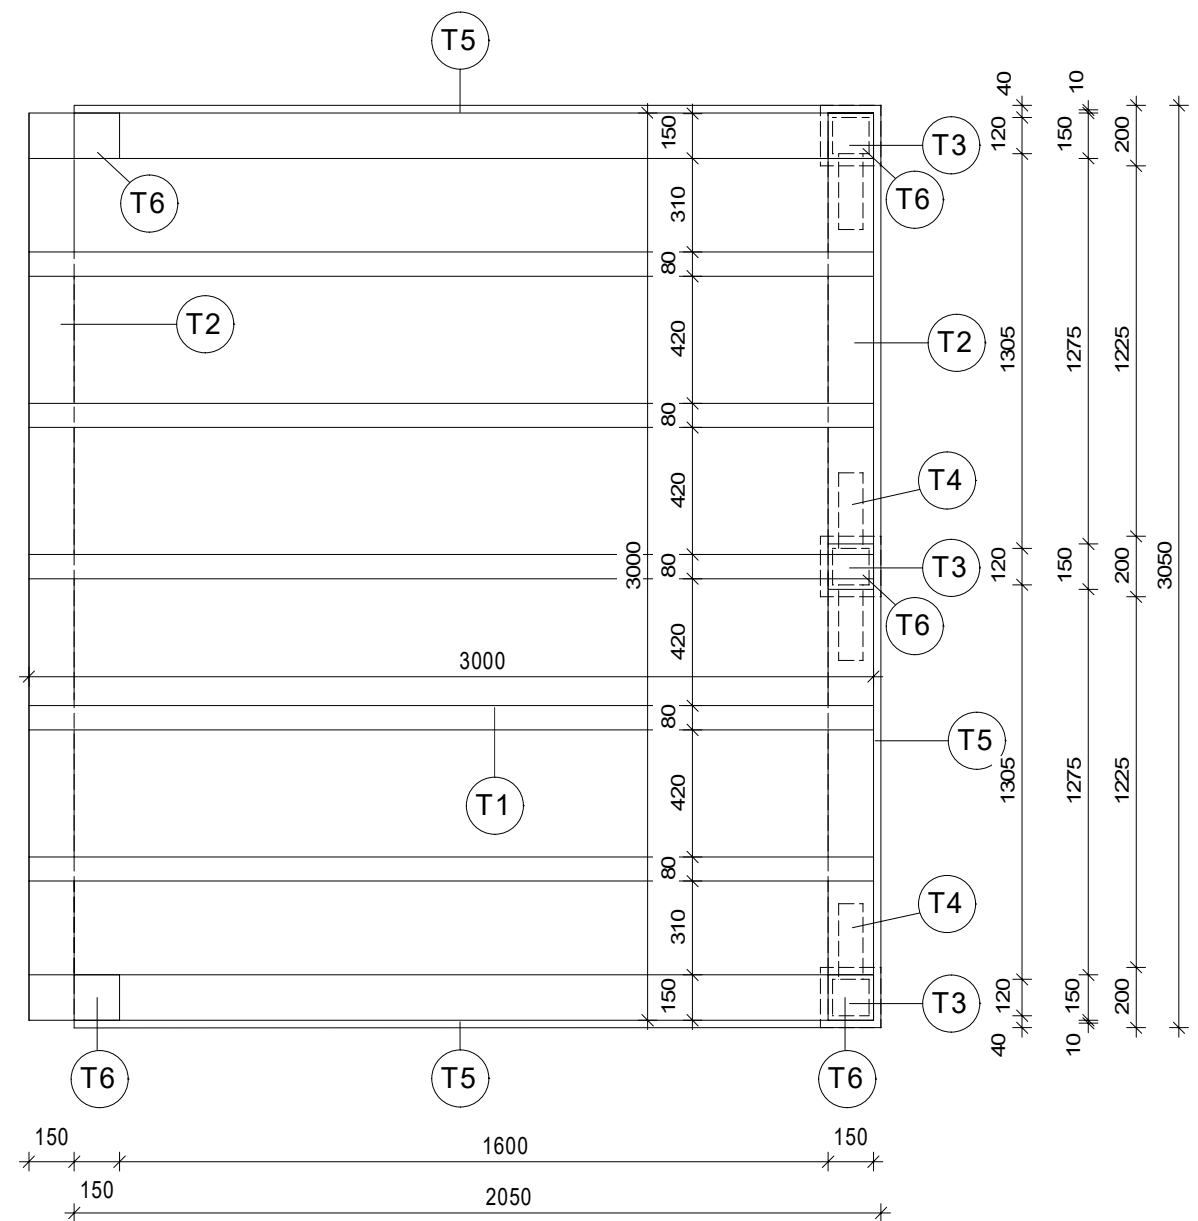


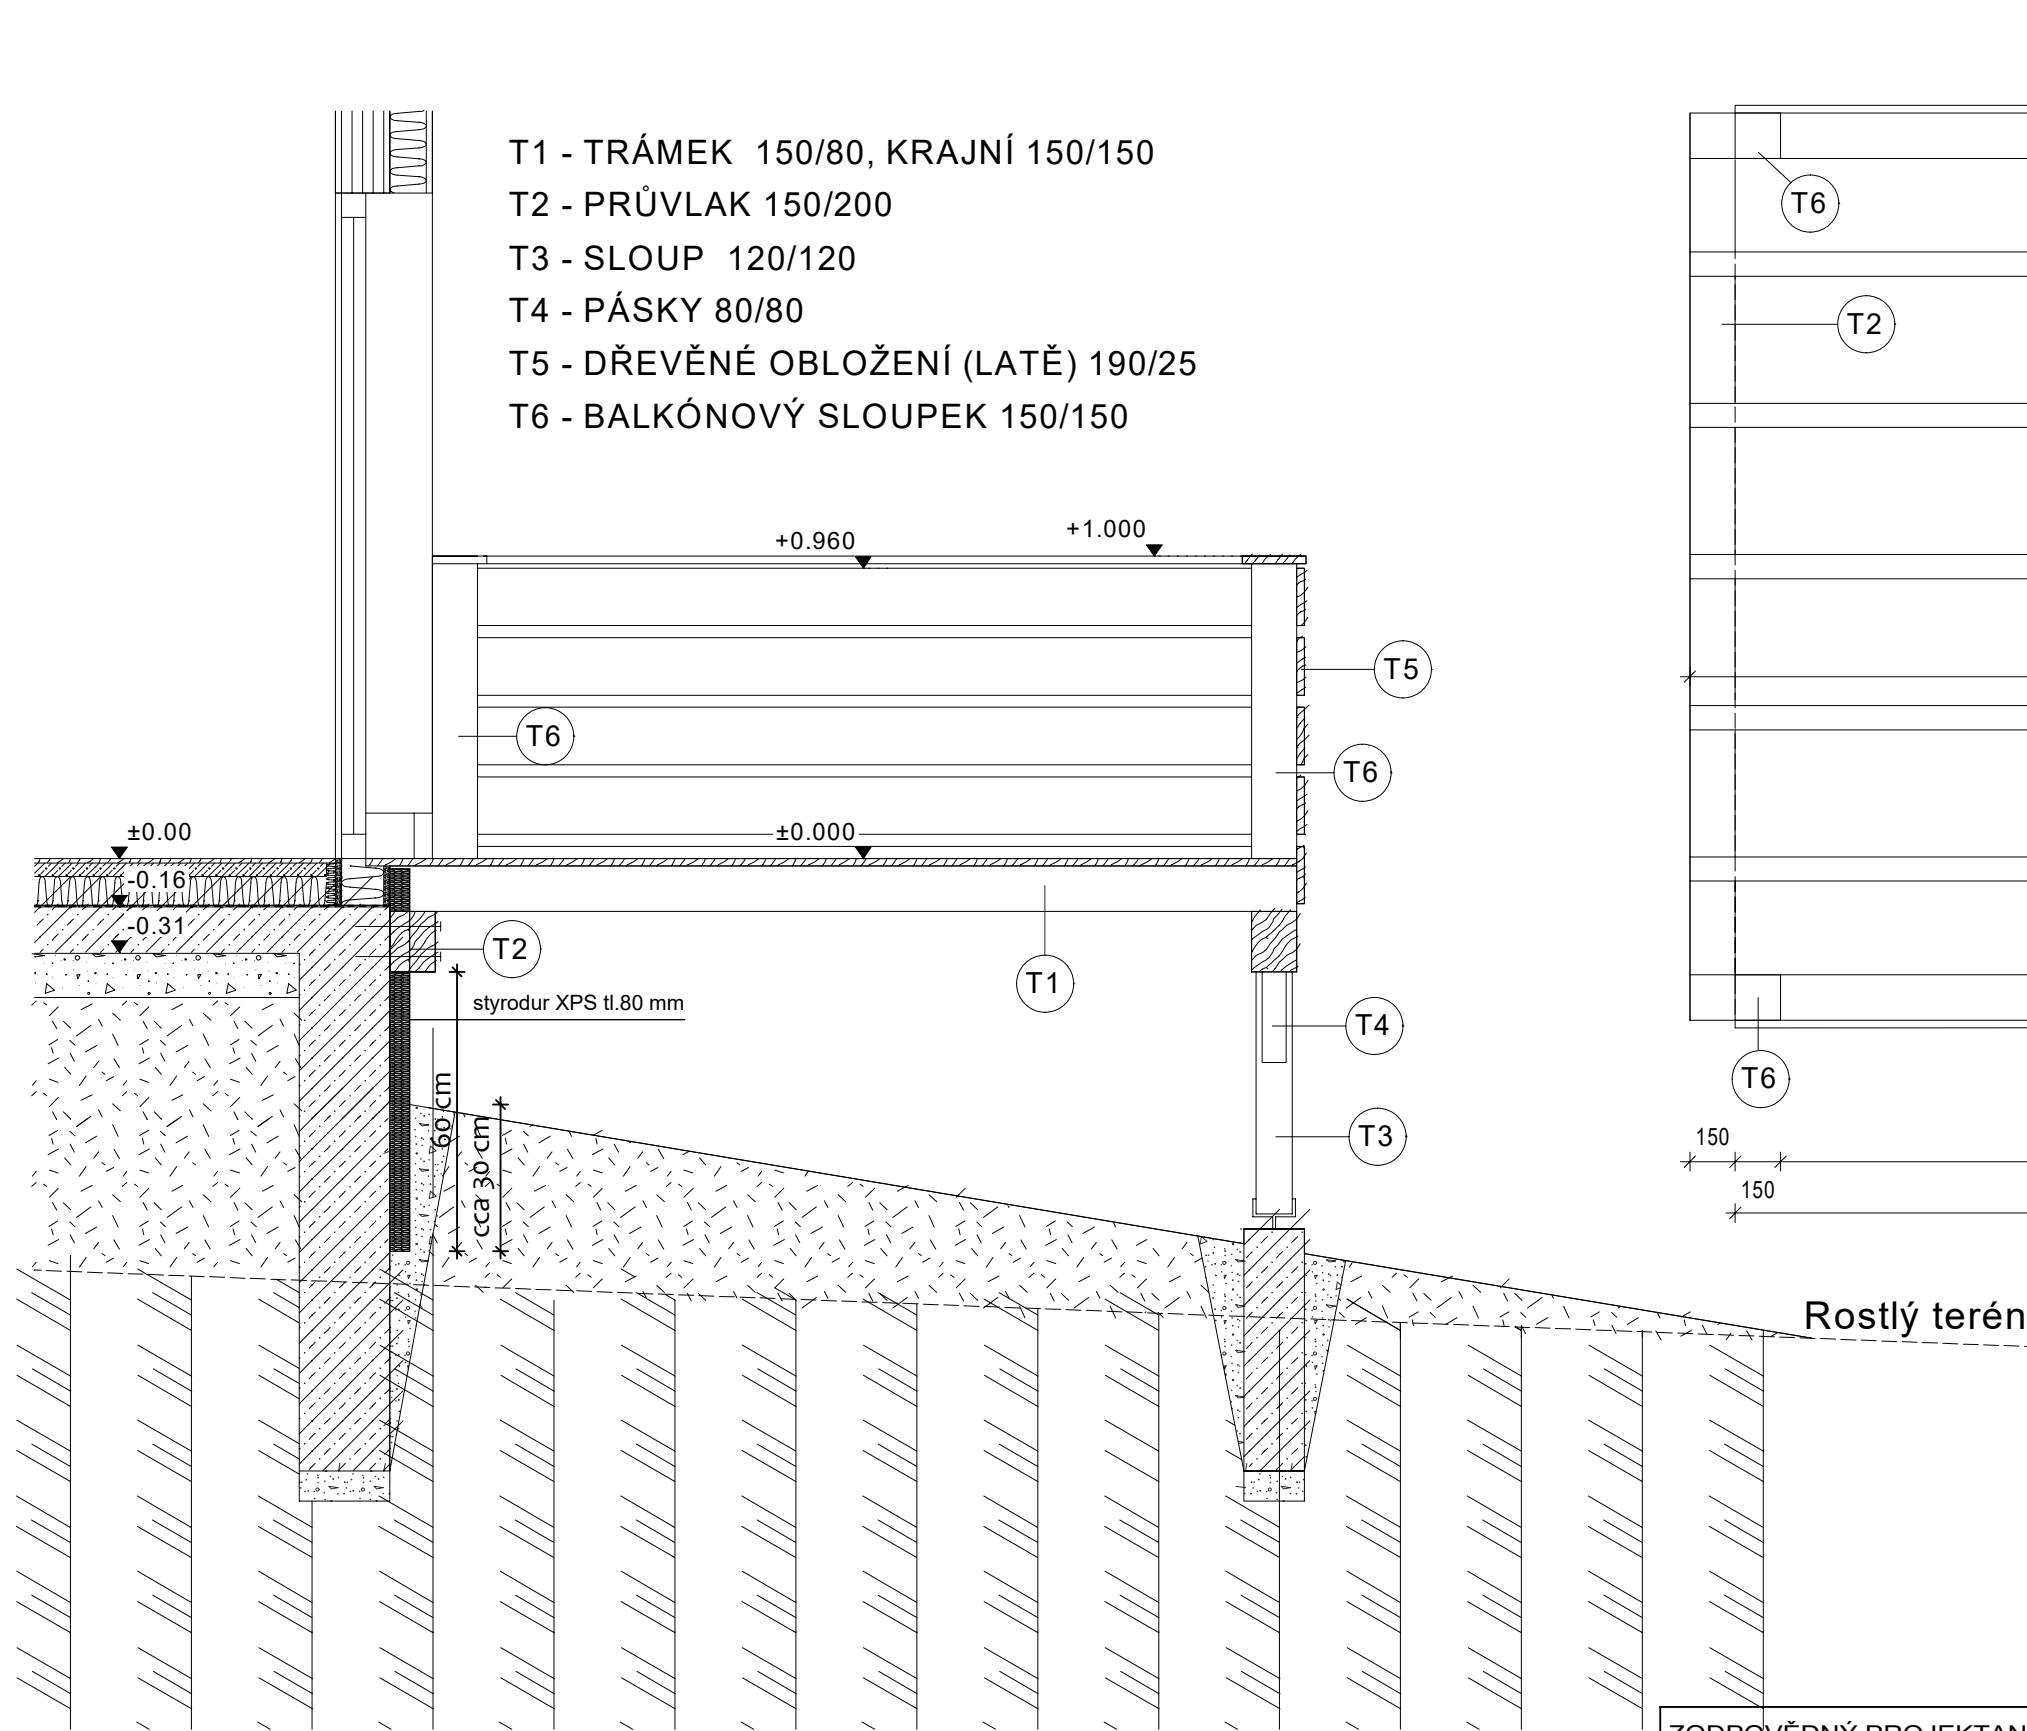

ZODPOVĚDNÝ PROJEKTANT ing.arch. Martin Janda		VYPRACOVAL ing.arch. Martin Janda	ing.arch.Martin Janda architektonická kancelář Lomná 1895, 744 01 Frenštát pod Radhoštěm www.jzarchitekti.cz, tel. 558 631 134
INVESTOR Město Potštát, Zámecká 1, 753 62 Potštát			
AKCE	VÝSTAVBA BYTOVÉHO DOMU PODPOROVANÉHO BYDLENÍ V POTŠTÁTĚ		STUPEŇ projekt DUR+DSP
			MĚŘÍTKO