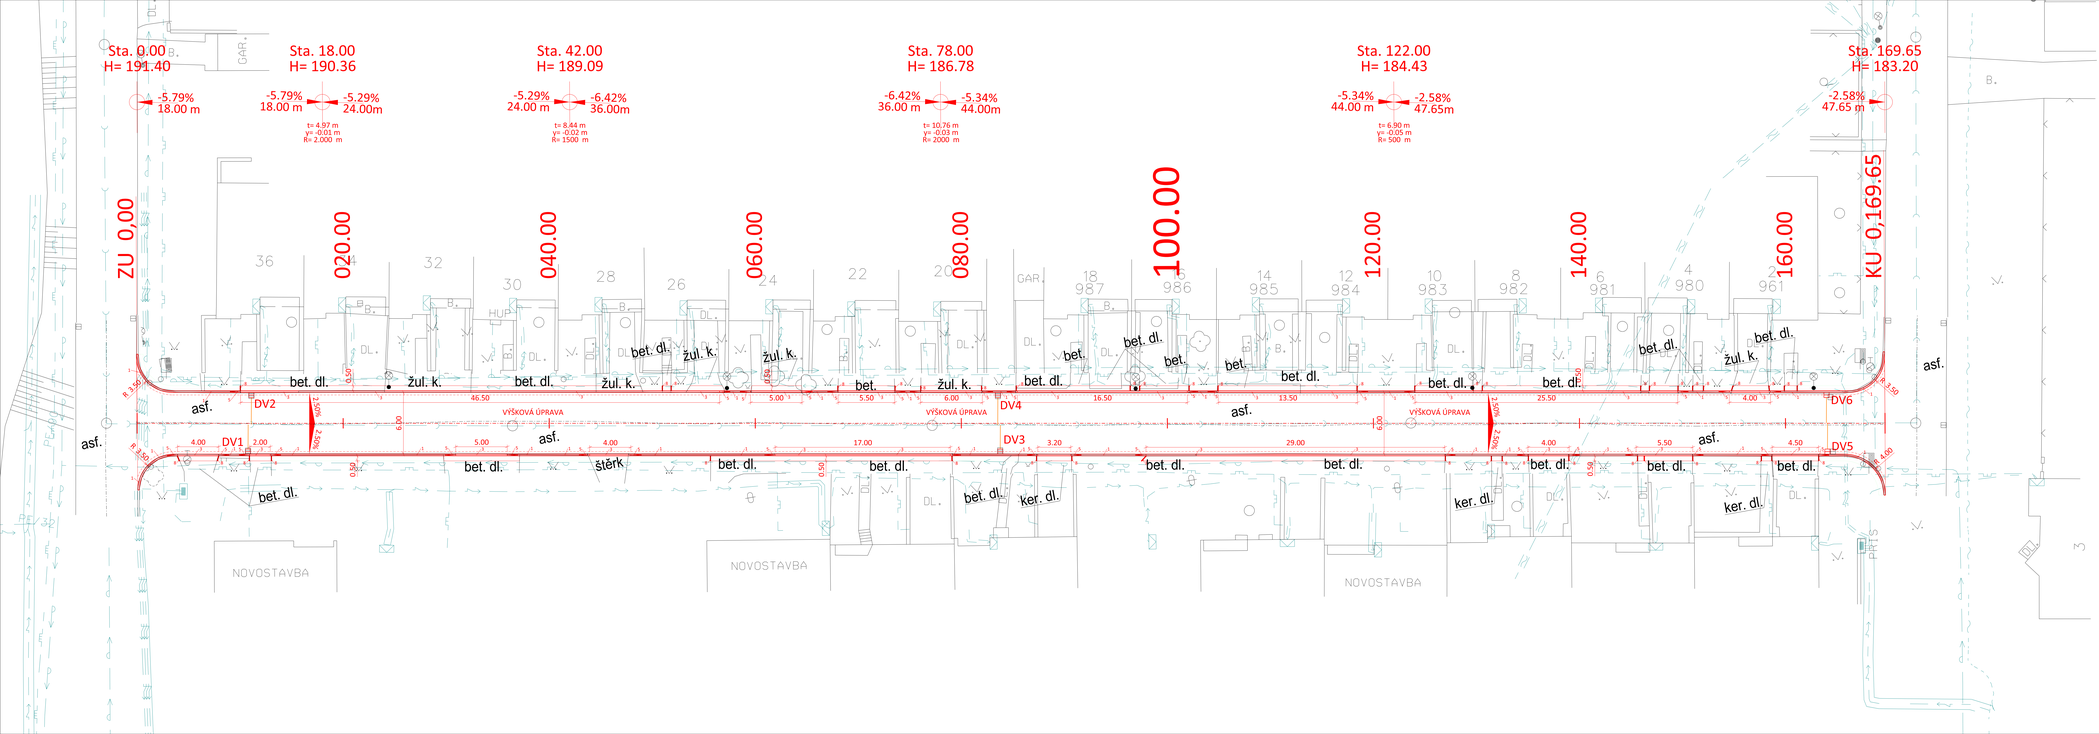

LEGENDA SO:

SO 101 KOMUNIKACE

LEGENDA:

- ZAMĚŘENÍ SKUT. STAVU
- SILNIČNÍ OBRUBA

STÁVAJÍCÍ SÍTĚ:

- nadzemní vedení NN - e-on
- kabel NN - e-on
- kabel VN - e-on
- TELEKOMUNIKAČNÍ KABELY - Cetin
- TELEKOMUNIKAČNÍ NADZEMNÍ VEDENÍ - Cetin
- VODOVOD - VaK Břeclav
- KANALIZACE - VaK Břeclav
- NTL PLYNOVOD - GasNet
- STL PLYNOVOD - GasNet

Zákres podzemních inženýrských sítí neslouží jako vytyčovací výkres. Před zahájením stavebních prací musí zhotovitel zajistit jejich vytyčení správcem sítí a zajistit jejich označení na místě dle platných předpisů.

N

Souřadnicový systém: JTSK

Výškový systém: B.p.v

Zodp. projektant: Ing. Bořek Zvědělík	Vypracoval: Ing. Bořek Zvědělík	PDS Ing. BOŘEK ZVĚDĚLÍK PROJEKCE DOPRAVNÍCH STAVEB Školní 13, 690 03 BŘECLAV zvedelik@pds-bv.cz	
Měú: Velké Pavlovice	KrÚ: Jihomoravský	Datum:	IX/2020
Objednatel: Velké Pavlovice		Číslo zakázky:	007-20
Akce: VELKÉ PAVLOVICE - ul. Kpt. Jarošе, komunikace		Měřítko:	1 : 250
		Formát:	5 x A4
		Stupeň: DUSP	Výtisk číslo:
Příloha: SITUACE INŽENÝRSKÝCH SÍTÍ		Příloha číslo: D.6.	