
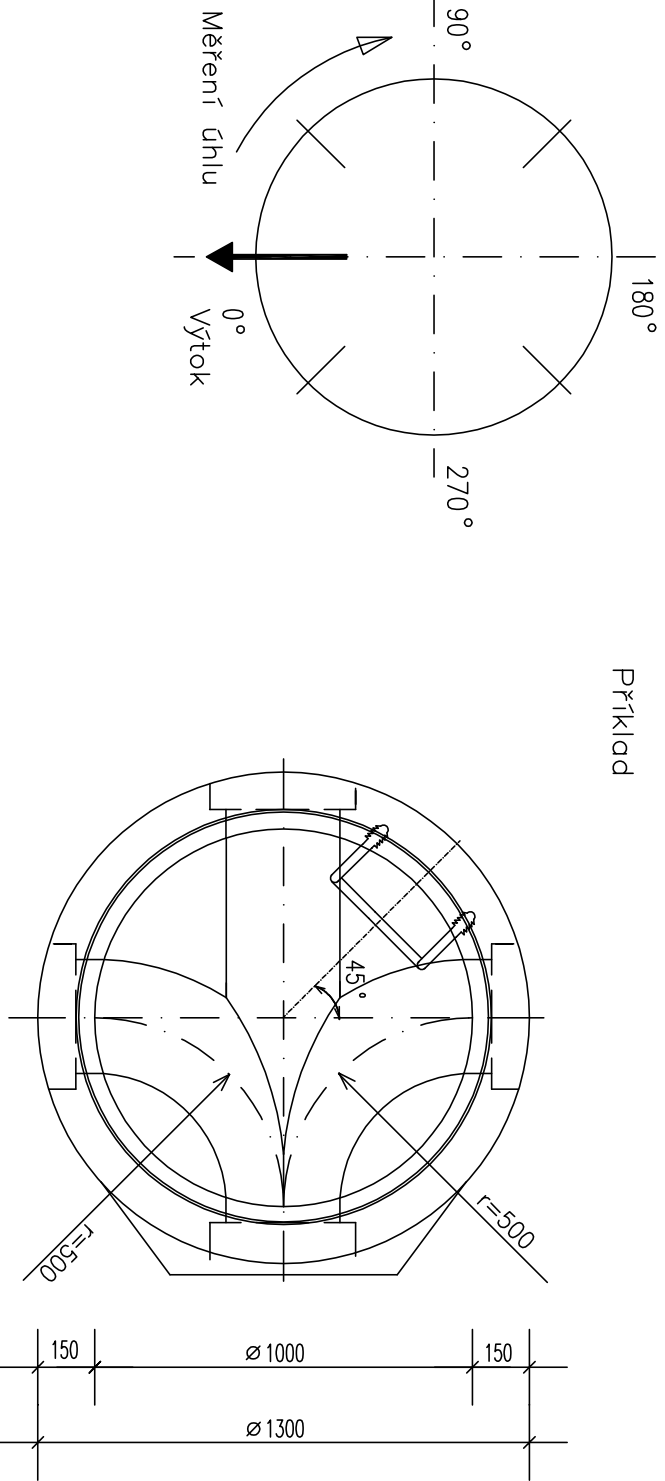


CHARAKTERISTIKA TYPU
ŠACHTA PŘÍMÁ PRO TROUBY DN 150-600 KAMENINA, PVC A JINÉ MATERIÁLY

1. TYP – SCHEMA – Příklad nízké sestavy

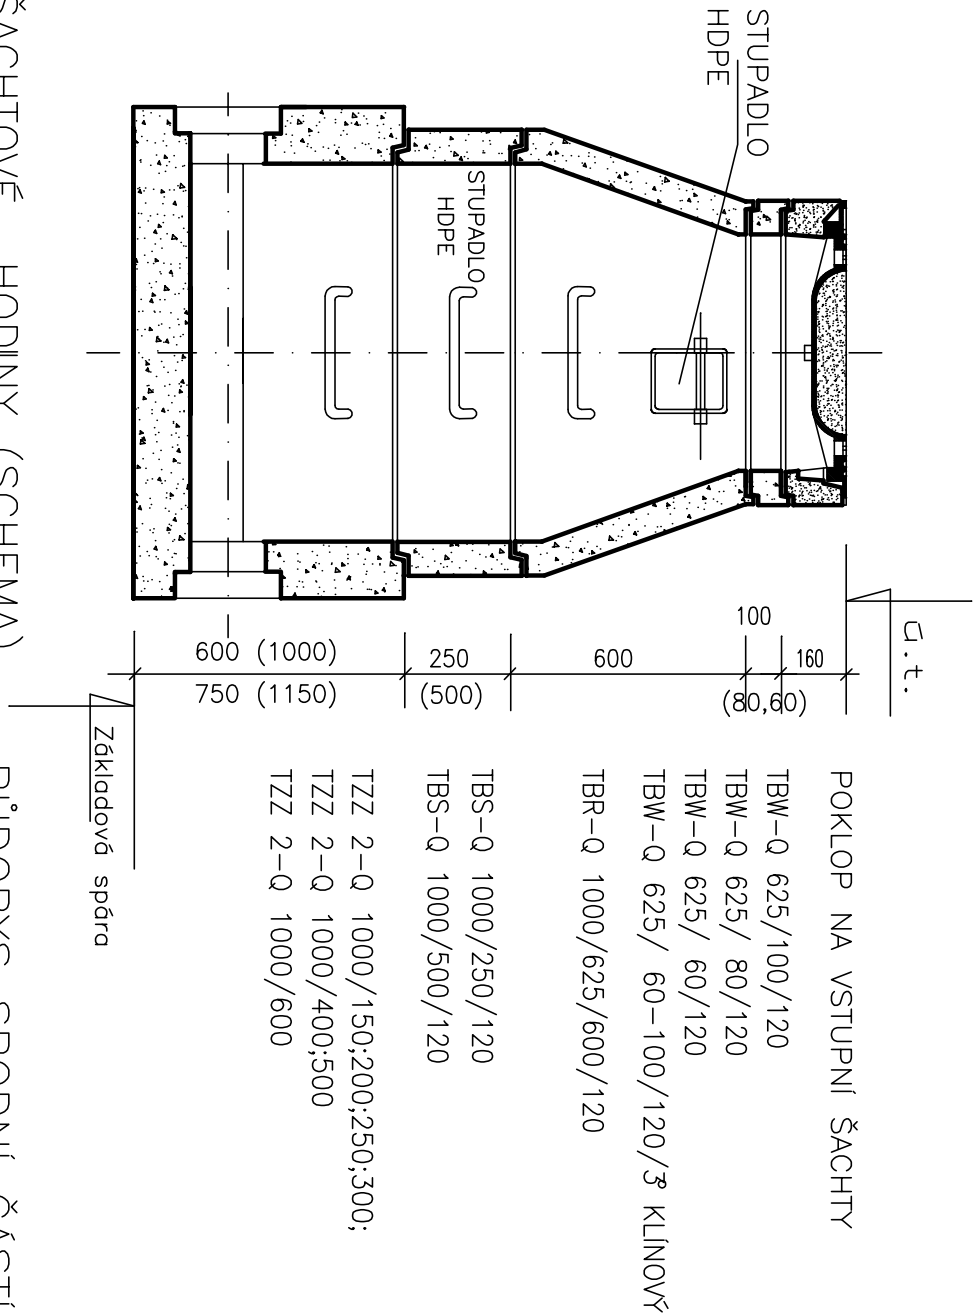

Paré:	Vedoucí projektant (HLP):	Zodpovědný projektant:	 Projektování, inženýrská činnost Hluboká 279, 511 01 Tumbov Tel.: +420 484 840 467 www.pvkprojekt.cz email: pvkprojekt@pvkprojekt.cz
	Ing. Petr Koldovský	Ing. Petr Koldovský	
Objednatel: Město Vysoké n.ú., Náměstí Dr. Karla Kramáře č.p. 227, 512 11 Vysoké n.ú.			
Místo:	k.ú. Tříč, k.ú. Vysoké nad Jizerou		
Stavba:	PROPOJ SYSTÉMU VODOVODU VYSOKÉ NAD JIZEROU A SYSTÉMU HORNÍ TŘÍČ k.ú. Tříč, k.ú. Vysoké nad Jizerou		
Část:	SO 200 - PŘEPADOVÉ POTRUBÍ SO 300 - VODOVODNÍ ŘAD		
	Č. výkresu:		
Výkres:	Revize:		
	VZOROVÁ REVIZNÍ ŠACHTA		
Datum: 08.2016			
Měřítko: 1:20			
Stupeň: SP			
Zak. č.: 15 - T083			
D.6 0			